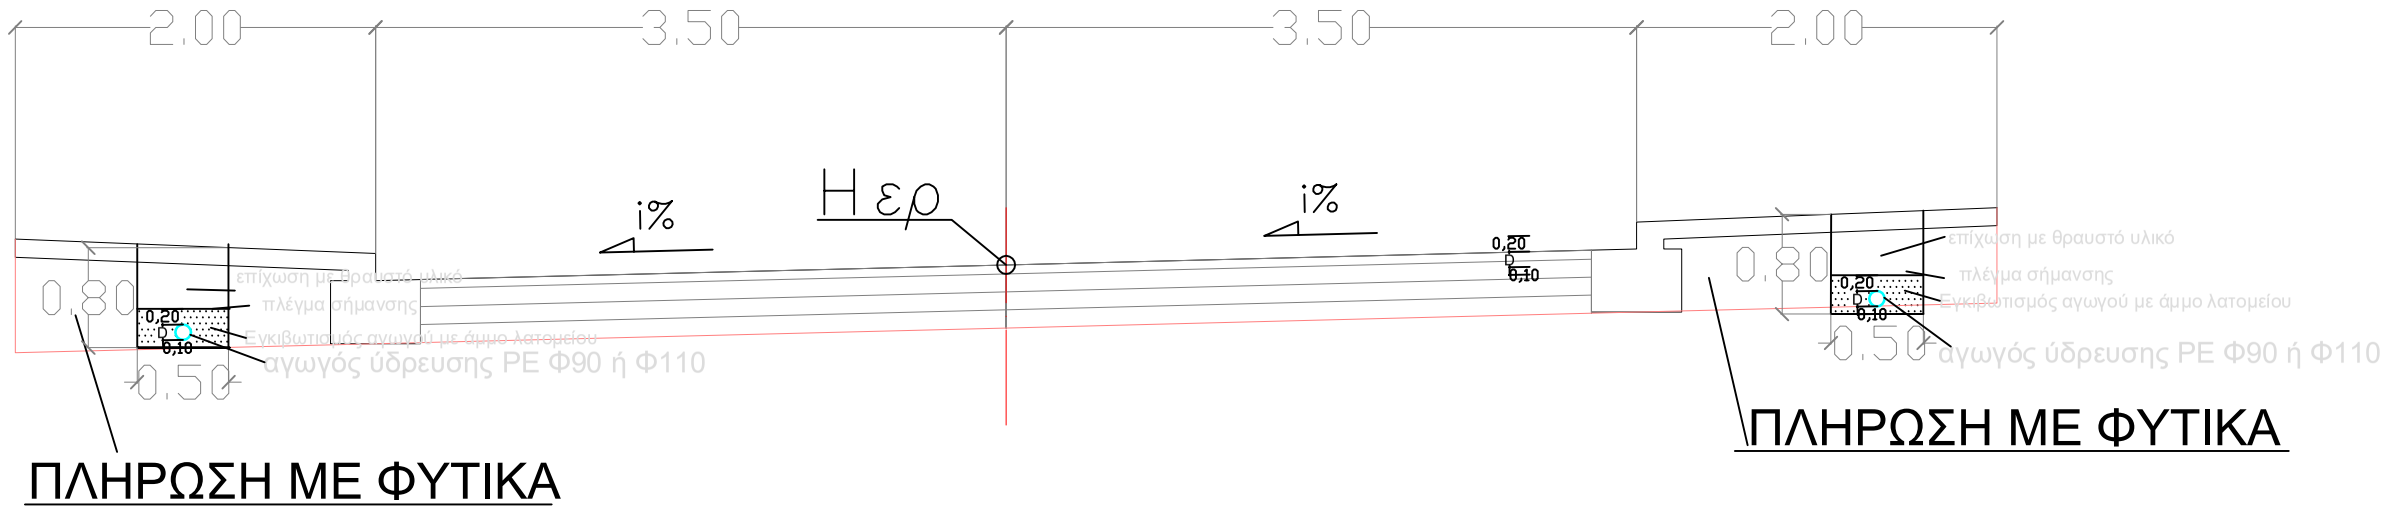

ΕΛΛΗΝΙΚΗ ΔΗΜΟΚΡΑΤΙΑ
ΠΕΡΙΦΕΡΕΙΑ ΚΡΗΤΗΣ
ΔΗΜΟΤΙΚΗ ΕΠΙΧΕΙΡΗΣΗ ΥΔΡΕΥΣΗΣ ΑΠΟΧΕΤΕΥΣΗΣ ΧΑΝΙΩΝ

ΑΠΑΡΑΙΤΗΤΕΣ ΣΥΜΠΛΗΡΩΜΑΤΙΚΕΣ ΕΡΓΑΣΙΕΣ ΔΙΚΤΥΩΝ
ΥΔΡΕΥΣΗΣ-ΑΠΟΧΕΤΕΥΣΗΣ ΚΑΤΑ ΤΗΝ ΥΛΟΠΟΙΗΣΗ ΤΟΥ ΕΡΓΟΥ
ΣΥΝΔΕΤΗΡΙΑΣ ΟΔΟΥ ΠΟΛΕΩΣ ΧΑΝΙΩΝ ΜΕ ΚΟΜΒΟ ΜΟΥΡΝΙΩΝ

ΕΙΔΟΣ ΣΧΕΔΙΟΥ :
ΤΥΠΙΚΗ ΔΙΑΤΟΜΗ ΑΓΩΓΩΝ ΥΔΡΕΥΣΗΣ

ΑΡ. ΣΧΕΔΙΟΥ :
ΦΥΛΛΟ :
ΚΛΙΜΑΚΑ:

ΧΑΝΙΑ ΜΑΙΟΣ 2017
Η ΣΥΝΤΑΞΑΣΑ
ΧΡΥΣΑΥΓΗ ΠΑΠΑΔΟΠΑΝΝΗ
ΠΟΛΙΤΙΚΟΣ ΜΗΧΑΝΙΚΟΣ

ΘΕΩΡΗΘΗΚΕ:
ΧΑΝΙΑ
Κ. ΣΤΕΡΓΙΑΝΝΗΣ
ΠΟΛΙΤΙΚΟΣ ΜΗΧΑΝΙΚΟΣ