


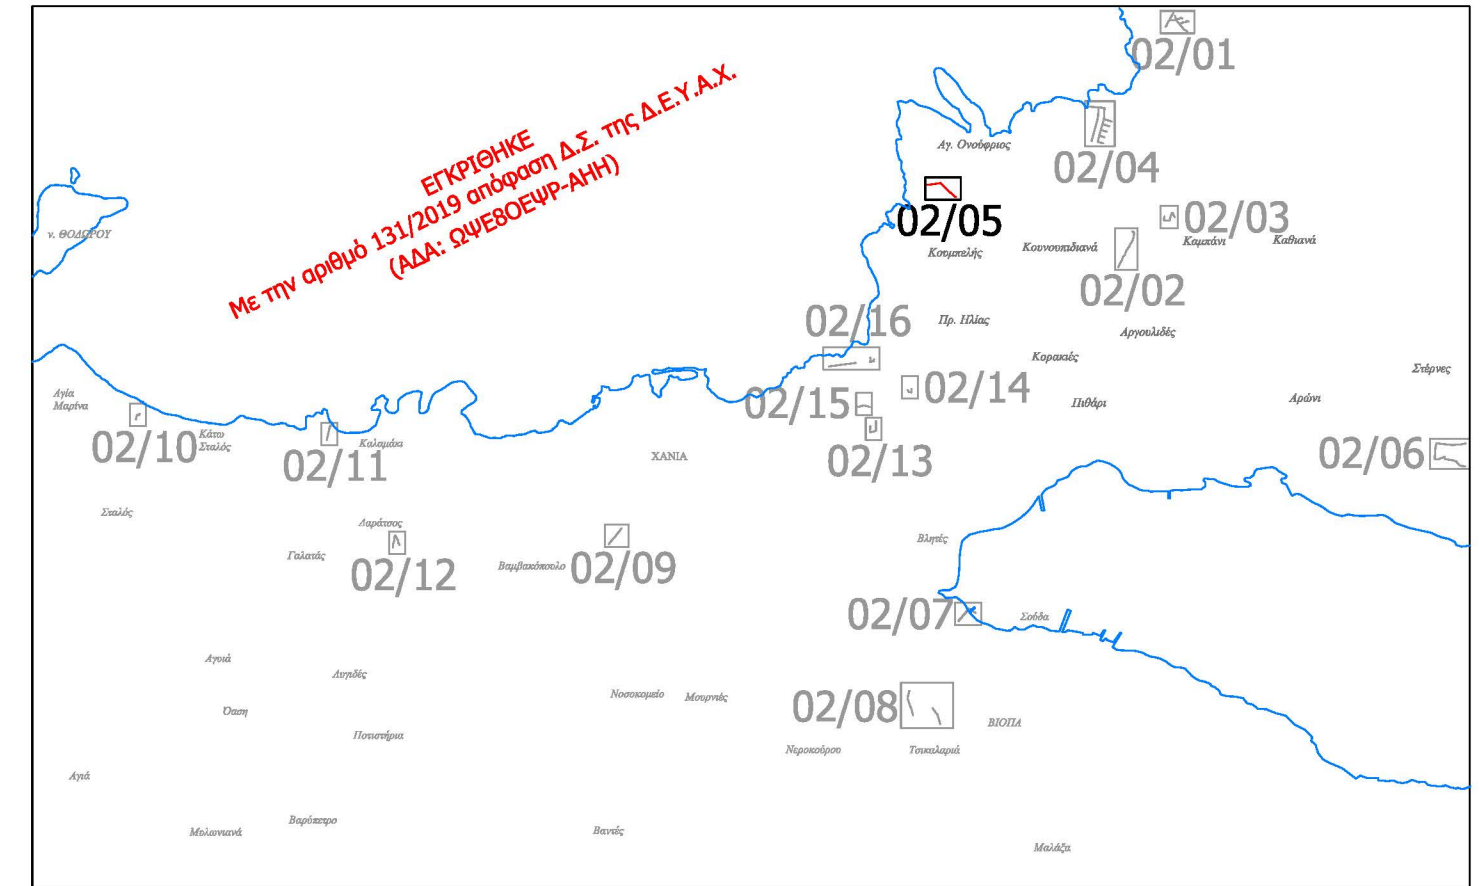

Υ Π Ο Μ Ν Η Μ Α

Κύριος Αγωγός Βαρύτητας
 Δευτερεύων Αγωγός Βαρύτητας
 Καταθλιπτικός Αγωγός

Αγωγός ονομ. διαμέτρου D250 μεταξύ των φρεατίων επίσκεψης Φ24.25.32 και Φ24.25.31



ΔΗΜΟΤΙΚΗ ΕΠΙΧΕΙΡΗΣΗ ΥΔΡΕΥΣΗΣ ΑΠΟΧΕΤΕΥΣΗΣ ΧΑΝΙΩΝ (ΔΕΥΑΧ)

ΚΑΤΑΣΚΕΥΗ ΤΜΗΜΑΤΩΝ ΔΙΚΤΥΩΝ ΟΜΒΡΙΩΝ ΣΕ ΔΙΑΦΟΡΕΣ ΠΕΡΙΟΧΕΣ ΤΟΥ ΔΗΜΟΥ ΧΑΝΙΩΝ

ΕΙΔΟΣ ΣΧΕΔΙΟΥ :
Οριζοντιογραφία αγωγών ομβρίων (Δ.Ε. Ακρωτηρίου - Α6)

ΑΡ. ΣΧΕΔΙΟΥ: 02
ΦΥΛΛΟ: 05 / Α6
ΚΛΙΜΑΚΑ: 1:1000

ΑΝΑΔΟΧΟΣ ΜΕΛΕΤΗΣ:
ΜΕΤΥΚ Ε.Ε. - Ι. ΒΟΥΓΙΟΥΚΑΛΑΚΗΣ & ΣΥΝ/ΤΕΣ
ΚΩΝ/ΠΟΛΕΩΣ 33 - ΧΑΝΙΑ
τηλ. 2821093751 email: info@metyk.com

ΧΑΝΙΑ ΜΑΡΤΙΟΣ 2018
Ο ΣΥΝΤΑΞΕΑΣ

ΙΩΣΗΦ ΒΟΥΓΙΟΥΚΑΛΑΚΗΣ
 ΠΟΛΙΤΙΚΟΣ ΜΗΧΑΝΙΚΟΣ

ΕΛΕΓΧΘΗΚΕ
 ΧΑΝΙΑ, 19/02/2019

ΧΡΥΣ. ΠΑΠΑΔΟΓΙΑΝΝΗ
 ΠΟΛΙΤΙΚΟΣ ΜΗΧΑΝΙΚΟΣ

ΘΕΩΡΗΘΗΚΕ
 ΧΑΝΙΑ, 19/02/2019

ΣΤΕΡΓΙΑΝΝΗΣ
 ΠΟΛΙΤΙΚΟΣ ΜΗΧΑΝΙΚΟΣ