


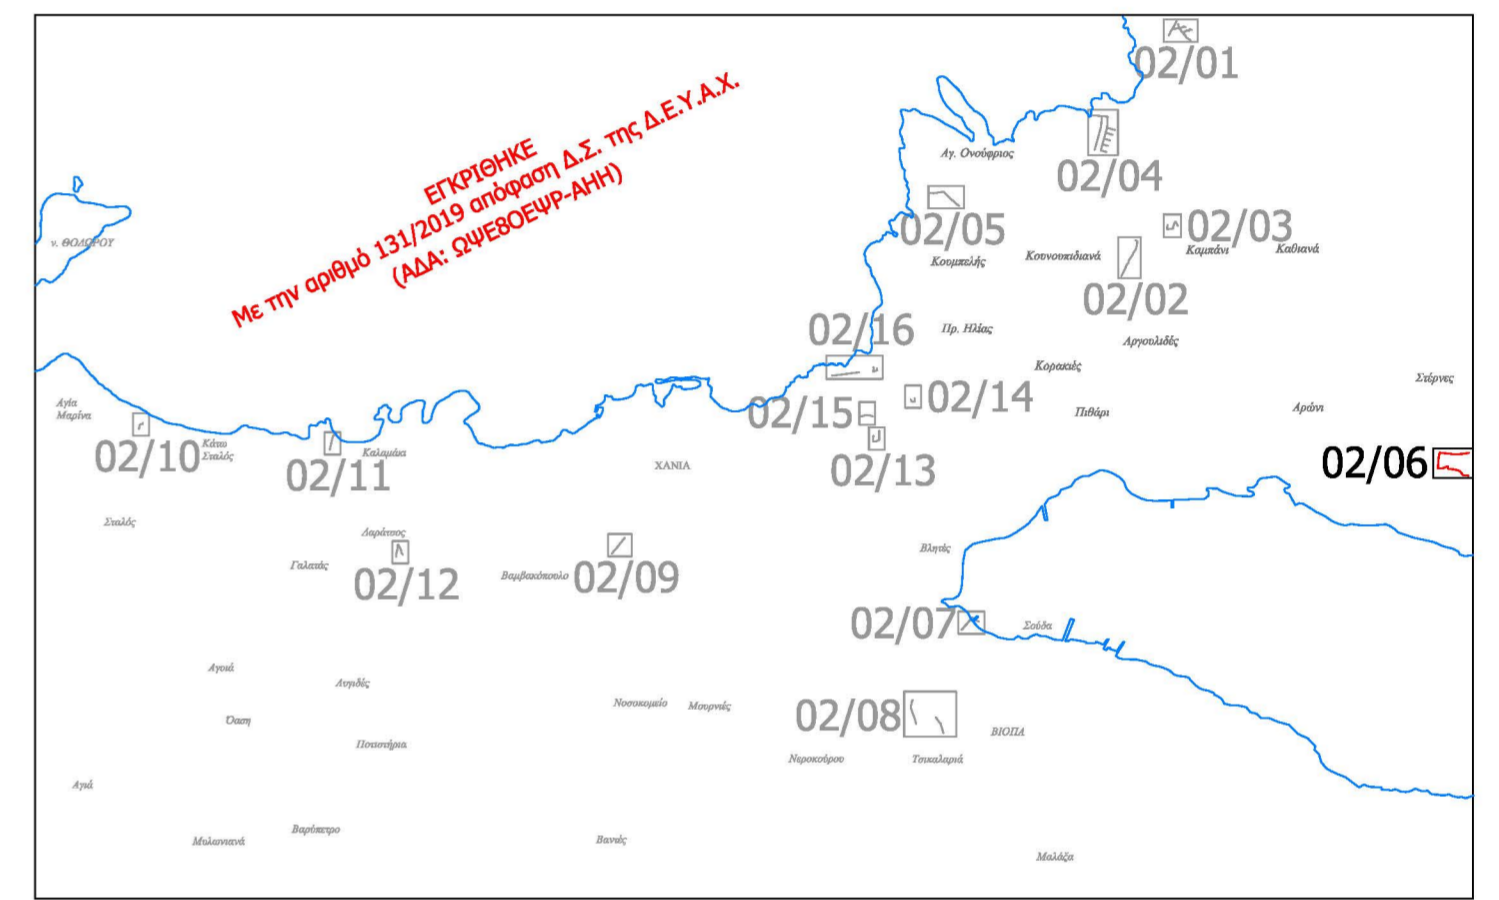

Υ Π Ο Μ Ν Η Μ Α

- Κύριος Αγωγός Βαρύτητας
- Δευτερεύων Αγωγός Βαρύτητας
- ← Καταθλιπτικός Αγωγός
- Αγωγός ονομ. διαμέτρου D250 μεταξύ των φρεστίων επίσκεψης Φ24.25.32 και Φ24.25.31



ΔΗΜΟΤΙΚΗ ΕΠΙΧΕΙΡΗΣΗ ΥΔΡΕΥΣΗΣ ΑΠΟΧΕΤΕΥΣΗΣ ΧΑΝΙΩΝ (ΔΕΥΑΧ)

**ΚΑΤΑΣΚΕΥΗ ΤΜΗΜΑΤΩΝ ΔΙΚΤΥΩΝ ΟΜΒΡΙΩΝ
ΣΕ ΔΙΑΦΟΡΕΣ ΠΕΡΙΟΧΕΣ ΤΟΥ ΔΗΜΟΥ ΧΑΝΙΩΝ**

ΕΙΔΟΣ ΣΧΕΔΙΟΥ :
Οριζοντιογραφία αγωγών ομβρίων
(Δ.Ε. Ακρωτηρίου: Στέρνες - ΑΣ)

ΑΡ. ΣΧΕΔΙΟΥ: 02
ΦΥΛΛΟ: 06 / ΑΣ
ΚΛΙΜΑΚΑ: 1:1000

ΑΝΑΔΟΧΟΣ ΜΕΛΕΤΗΣ:
ΜΕΤΥΚ Ε.Ε. - Ι. ΒΟΥΓΙΟΥΚΑΛΑΚΗΣ & ΣΥΝΤΕΣ
ΚΩΝ/ΠΟΛΕΩΣ 33 - ΧΑΝΙΑ
τηλ. 2821093751 email: info@metyk.com

ΧΑΝΙΑ ΜΑΡΤΙΟΣ 2018
Ο ΣΥΝΤΑΞΑΣ

ΙΩΣΗΦ ΒΟΥΓΙΟΥΚΑΛΑΚΗΣ
ΠΟΛΙΤΙΚΟΣ ΜΗΧΑΝΙΚΟΣ

ΕΛΕΓΧΘΗΚΕ
ΧΑΝΙΑ, 19/02/2019

ΧΡΥΣΟΣ ΠΑΠΑΔΟΓΙΑΝΝΗΣ
ΠΟΛΙΤΙΚΟΣ ΜΗΧΑΝΙΚΟΣ

ΦΕΩΡΗΘΗΚΕ
ΧΑΝΙΑ, 19/02/2019

ΧΡΗΣΤΟΣ ΤΕΡΦΙΑΝΝΗΣ
ΠΟΛΙΤΙΚΟΣ ΜΗΧΑΝΙΚΟΣ

