


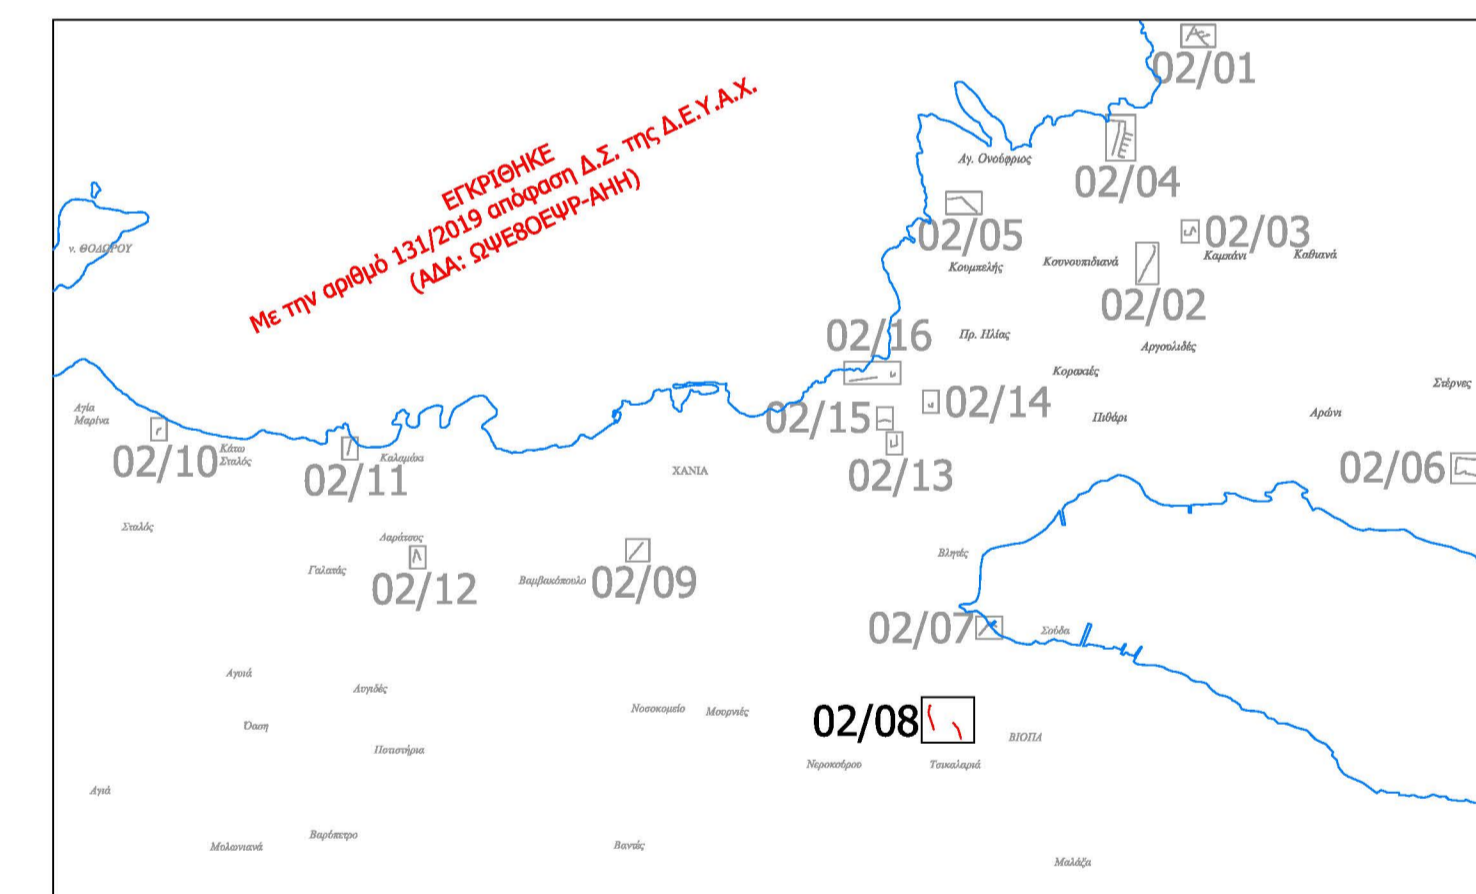

- Υ Π Ο Μ Η Η Μ Α**
- Κύριος Αγωγός Βαρύτητας
 - Δευτερεύων Αγωγός Βαρύτητας
 - ← Καταθλιπτικός Αγωγός
 - Φ24.25.32 ● Φ24.25.31 ● Αγωγός ονομ. διαμέτρου D250 μεταξύ των φρεσίων επίσκεψης Φ24.25.32 και Φ24.25.31



ΔΗΜΟΤΙΚΗ ΕΠΙΧΕΙΡΗΣΗ ΥΔΡΕΥΣΗΣ ΑΠΟΧΕΤΕΥΣΗΣ ΧΑΝΙΩΝ (ΔΕΥΑΧ)

**ΚΑΤΑΣΚΕΥΗ ΤΜΗΜΑΤΩΝ ΔΙΚΤΥΩΝ ΟΜΒΡΙΩΝ
ΣΕ ΔΙΑΦΟΡΕΣ ΠΕΡΙΟΧΕΣ ΤΟΥ ΔΗΜΟΥ ΧΑΝΙΩΝ**

ΕΙΔΟΣ ΣΧΕΔΙΟΥ : Οριζοντιογραφία αγωγών ομβρίων (Δ.Ε. Σούδας - Σ5, Σ6)	ΑΡ. ΣΧΕΔΙΟΥ: 02 ΦΥΛΛΟ: 08 / Σ5, Σ6 ΚΛΙΜΑΚΑ: 1:1000
--	---

Α Ν Α Δ Ο Χ Ο Σ Μ Ε Λ Ε Τ Η Σ :
ΜΕΤΥΚ Ε.Ε. - Ι. ΒΟΥΓΙΟΥΚΑΛΑΚΗΣ & ΣΥΝΤΕΣ
ΚΩΝ/ΠΟΛΕΩΣ 33 - ΧΑΝΙΑ
τηλ. 2821093751 email: info@metryk.com

ΧΑΝΙΑ ΜΑΡΤΙΟΣ 2018 Ο ΣΥΝΤΑΞΑΣ ΙΩΣΗΦ ΒΟΥΓΙΟΥΚΑΛΑΚΗΣ ΠΟΛΙΤΙΚΟΣ ΜΗΧΑΝΙΚΟΣ	ΕΛΕΓΧΘΗΚΕ ΧΑΝΙΑ, 19/02/2019 ΧΡΥΣΟΣ ΠΑΤΑΔΟΓΙΑΝΝΗΣ ΠΟΛΙΤΙΚΟΣ ΜΗΧΑΝΙΚΟΣ	 ΕΓΓΡΗΘΗΚΕ Αριθμ. 19/02/2019 ΧΡΗΣΤΟΣ ΣΤΕΡΓΙΑΝΝΙΔΗΣ ΠΟΛΙΤΙΚΟΣ ΜΗΧΑΝΙΚΟΣ
---	---	--