




- Υ Π Ο Μ Ν Η Μ Α**
- Κύριος Αγωγός Βαρύτητας
 - Δευτερεύων Αγωγός Βαρύτητας
 - ← Καταθλιπτικός Αγωγός
 - Αγωγός ονομ. διαμέτρου D250 μεταξύ των φρεατίων επίσκεψης Φ24.25.32 και Φ24.25.31

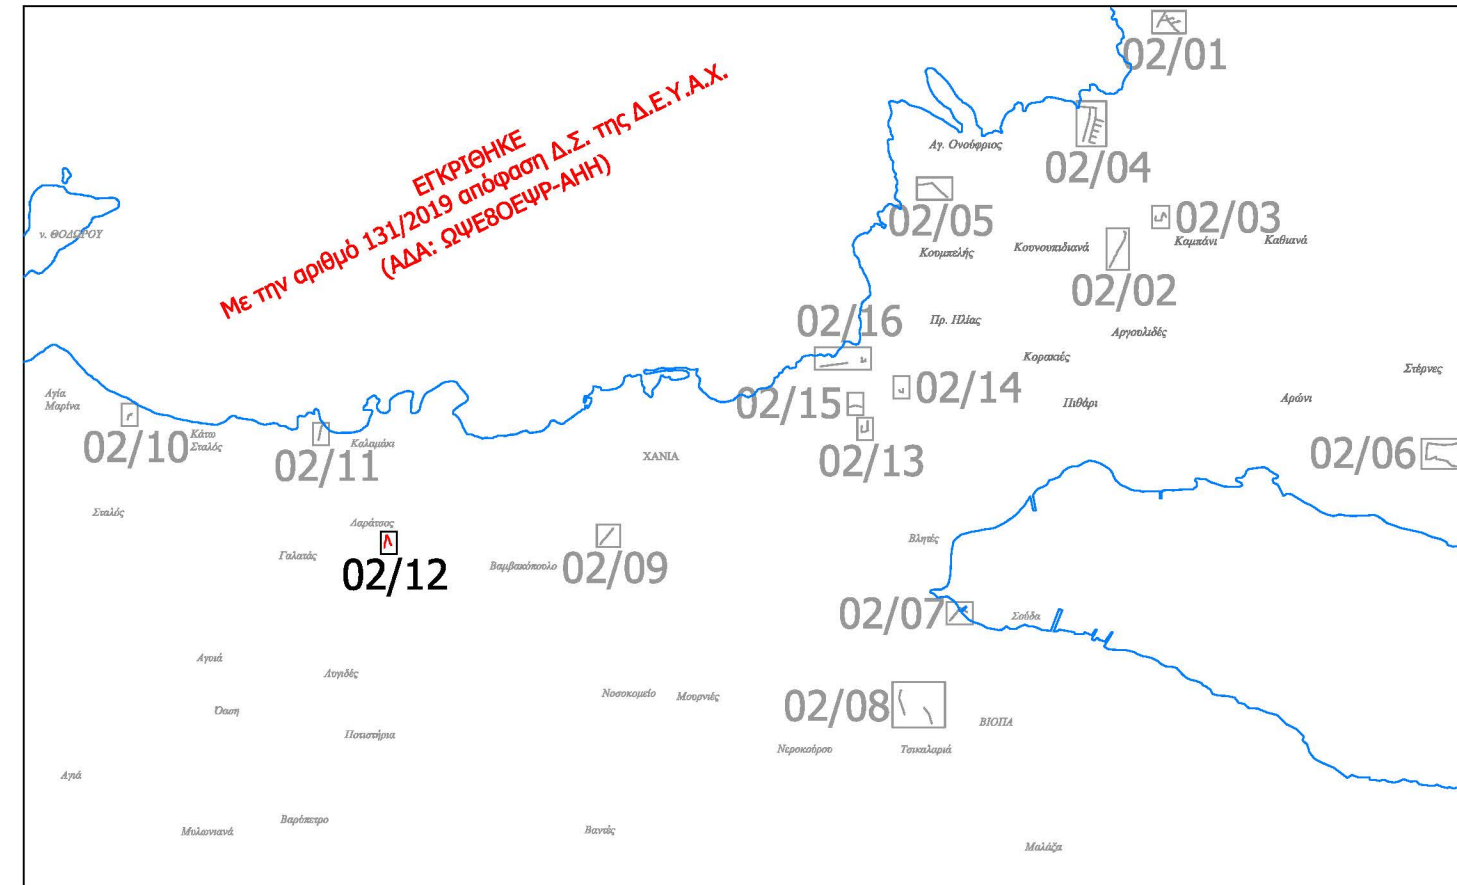

ΕΓΚΡΙΘΗΚΕ
Με την αριθμό 131/2019 απόφαση Δ.Σ. της Δ.Ε.Υ.Α.Χ.
(ΑΔΑ: ΩΨΕΘΟΕΨΡ-ΑΗΗ)

ΔΗΜΟΤΙΚΗ ΕΠΙΧΕΙΡΗΣΗ ΥΔΡΕΥΣΗΣ ΑΠΟΧΕΤΕΥΣΗΣ ΧΑΝΙΩΝ (ΔΕΥΑΧ)

**ΚΑΤΑΣΚΕΥΗ ΤΜΗΜΑΤΩΝ ΔΙΚΤΥΩΝ ΟΜΒΡΙΩΝ
ΣΕ ΔΙΑΦΟΡΕΣ ΠΕΡΙΟΧΕΣ ΤΟΥ ΔΗΜΟΥ ΧΑΝΙΩΝ**

ΕΙΔΟΣ ΣΧΕΔΙΟΥ :
**Οριζοντιογραφία αγωγών ομβρίων
(Δ.Ε. Ν.Κυδωνίας - ΔΡ)**

ΑΡ. ΣΧΕΔΙΟΥ: 02
ΦΥΛΛΟ: 12 / ΔΡ
ΚΛΙΜΑΚΑ: 1:1000

ΑΝΑΔΟΧΟΣ ΜΕΛΕΤΗΣ:
ΜΕΤΥΚ Ε.Ε. - Ι. ΒΟΥΓΙΟΥΚΑΛΑΚΗΣ & ΣΥΝΤΕΣ
ΚΩΝ/ΠΟΛΕΩΣ 33 - ΧΑΝΙΑ
τηλ. 2821093751 email: info@metyk.com

<p>ΧΑΝΙΑ ΜΑΡΤΙΟΣ 2018 Ο ΣΥΝΤΑΞΑΣ</p> <p align="center"></p> <p>ΙΩΣΗΦ ΒΟΥΓΙΟΥΚΑΛΑΚΗΣ ΠΟΛΙΤΙΚΟΣ ΜΗΧΑΝΙΚΟΣ</p>	<p>ΕΛΕΓΧΘΗΚΕ ΧΑΝΙΑ, 19/02/2019</p> <p align="center"></p> <p>ΧΡΥΣ. ΠΑΠΑΔΟΓΙΑΝΝΗ ΠΟΛΙΤΙΚΟΣ ΜΗΧΑΝΙΚΟΣ</p>	<p align="right">ΘΕΩΡΗΘΗΚΕ ΧΑΝΙΑ, 19/02/2019</p> <p align="right"></p> <p align="right">ΣΤΕΡΓΙΩΝ ΣΤΕΡΓΙΑΝΝΙΔΗΣ ΠΟΛΙΤΙΚΟΣ ΜΗΧΑΝΙΚΟΣ</p>
---	---	--

