







Υ Π Ο Μ Ν Η Μ Α

-  Κύριος Αγωγός Βαρύτητας
-  Δευτερεύων Αγωγός Βαρύτητας
-  Καταθλιπτικός Αγωγός
-  Αγωγός ονομ. διαμέτρου D250 μεταξύ των φρεατίων επίσκεψης Φ24.25.32 και Φ24.25.31



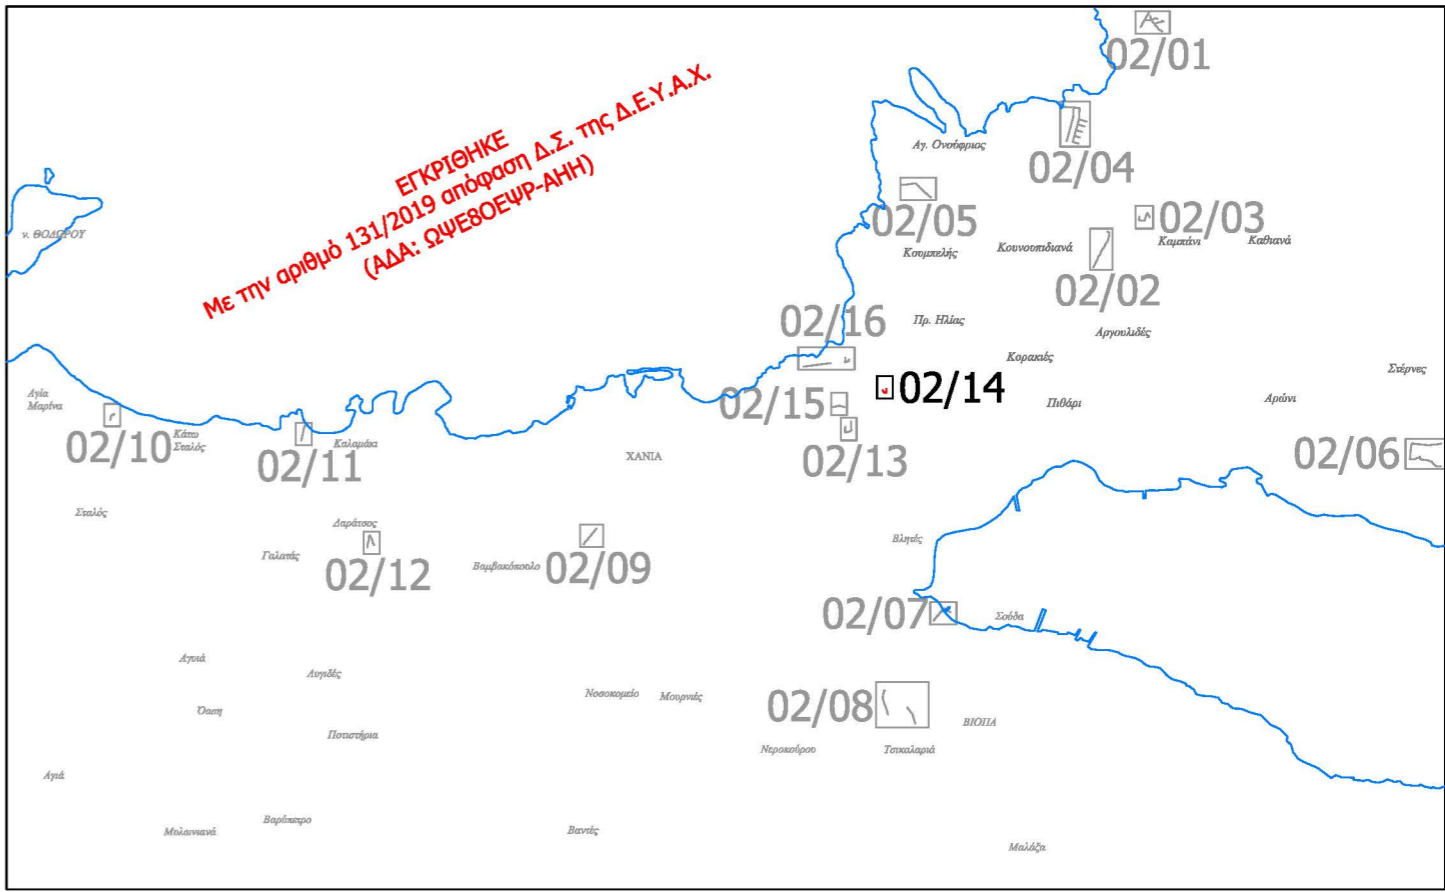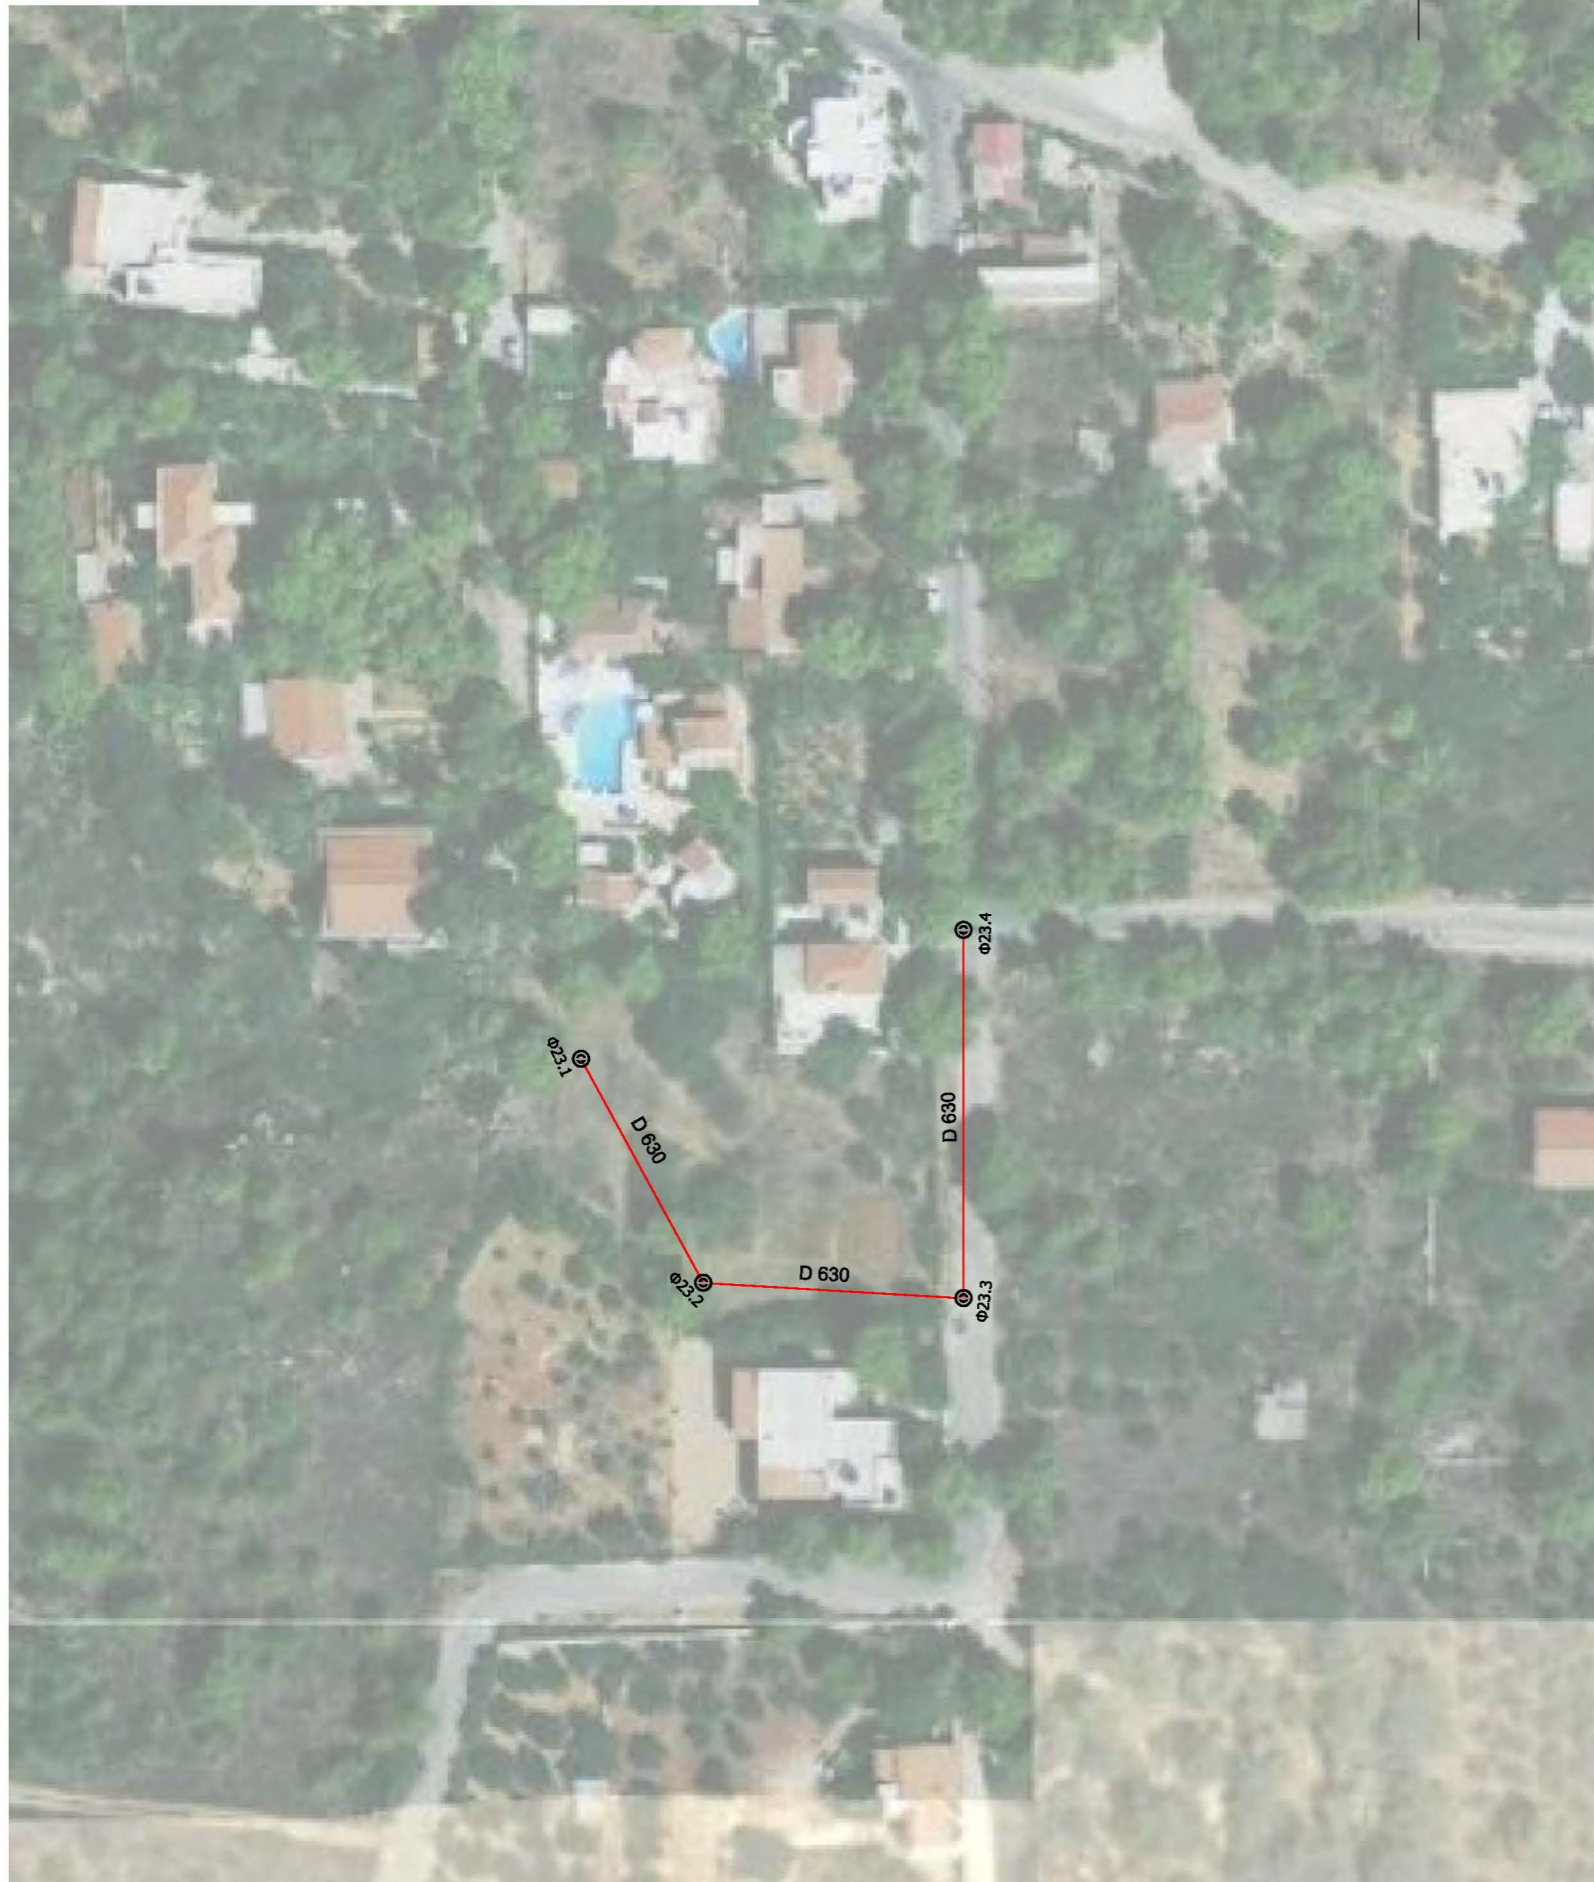

ΔΗΜΟΤΙΚΗ ΕΠΙΧΕΙΡΗΣΗ ΥΔΡΕΥΣΗΣ ΑΠΟΧΕΤΕΥΣΗΣ ΧΑΝΙΩΝ (ΔΕΥΑΧ)

**ΚΑΤΑΣΚΕΥΗ ΤΜΗΜΑΤΩΝ ΔΙΚΤΥΩΝ ΟΜΒΡΙΩΝ
ΣΕ ΔΙΑΦΟΡΕΣ ΠΕΡΙΟΧΕΣ ΤΟΥ ΔΗΜΟΥ ΧΑΝΙΩΝ**

<p>ΕΙΔΟΣ ΣΧΕΔΙΟΥ : Οριζοντιογραφία αγωγών ομβρίων (Δ.Ε. Χανίων - Χ6)</p>	<p>ΑΡ. ΣΧΕΔΙΟΥ: 02 ΦΥΛΛΟ: 14 / Χ6 ΚΛΙΜΑΚΑ: 1:1000</p>
-----------------------------------------------------------------------------------------	------------------------------------------------------------------------------------

ΑΝΑΔΟΧΟΣ ΜΕΛΕΤΗΣ:
ΜΕΤΥΚ Ε.Ε. - Ι. ΒΟΥΓΙΟΥΚΑΛΑΚΗΣ & ΣΥΝ/ΤΕΣ
ΚΩΝ/ΠΟΛΕΩΣ 33 - ΧΑΝΙΑ
τηλ. 2821093751 email: info@metyk.com

<p>ΧΑΝΙΑ ΜΑΡΤΙΟΣ 2018 Ο ΣΥΝΤΑΞΑΣ</p>  <p>ΙΩΣΗΦ ΒΟΥΓΙΟΥΚΑΛΑΚΗΣ ΠΟΛΙΤΙΚΟΣ ΜΗΧΑΝΙΚΟΣ</p>	<p>ΕΛΕΓΧΘΗΚΕ ΧΑΝΙΑ, 19/02/2019</p>  <p>ΧΡΥΣ. ΠΑΠΑΔΟΓΙΑΝΝΗ ΠΟΛΙΤΙΚΟΣ ΜΗΧΑΝΙΚΟΣ</p>	<p>ΘΕΩΡΗΘΗΚΕ ΧΑΝΙΑ, 19/02/2019</p>  <p>Κ. ΣΤΕΡΓΙΑΝΝΗΣ ΠΟΛΙΤΙΚΟΣ ΜΗΧΑΝΙΚΟΣ</p>
---	---	---