


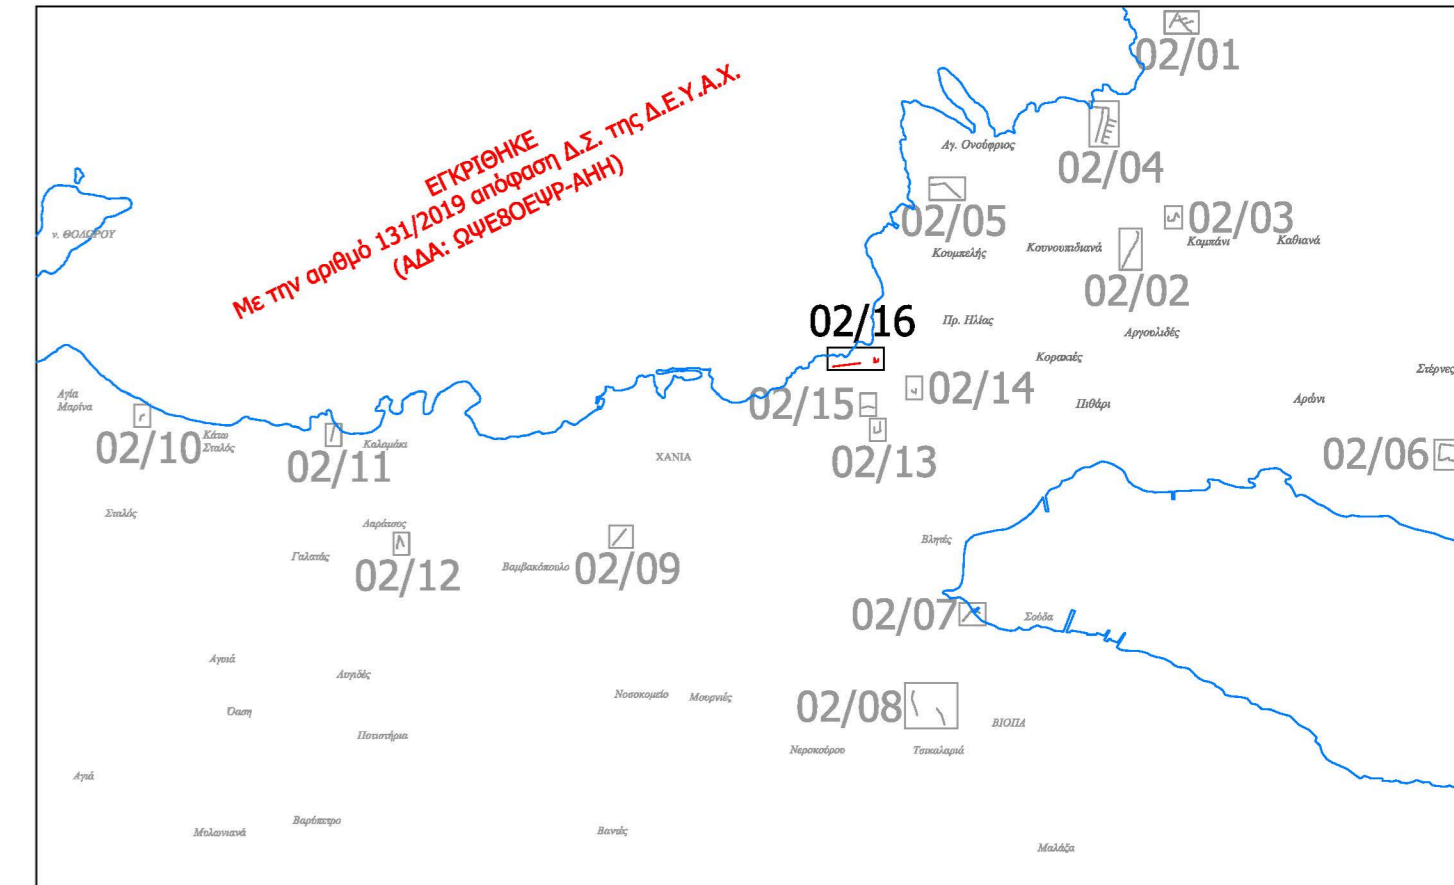

Υ Π Ο Μ Ν Η Μ Α

Κύριος Αγωγός Βαρύτητας
 Δευτερεύων Αγωγός Βαρύτητας
 Καταθλιπτικός Αγωγός

Αγωγός ονομ. διαμέτρου D250 μεταξύ των φρεσάτων επίσκεψης φ24.25.32 και φ24.25.31



ΔΗΜΟΤΙΚΗ ΕΠΙΧΕΙΡΗΣΗ ΥΔΡΕΥΣΗΣ ΑΠΟΧΕΤΕΥΣΗΣ ΧΑΝΙΩΝ (ΔΕΥΑΧ)

**ΚΑΤΑΣΚΕΥΗ ΤΜΗΜΑΤΩΝ ΔΙΚΤΥΩΝ ΟΜΒΡΙΩΝ
ΣΕ ΔΙΑΦΟΡΕΣ ΠΕΡΙΟΧΕΣ ΤΟΥ ΔΗΜΟΥ ΧΑΝΙΩΝ**

ΕΙΔΟΣ ΣΧΕΔΙΟΥ :
**Οριζοντιογραφία αγωγών ομβρίων
(Δ.Ε. Χανίων - Χ8α, Χ8β)**

ΑΡ. ΣΧΕΔΙΟΥ: 02
ΦΥΛΛΟ: 16 / Χ8α, Χ8β
ΚΛΙΜΑΚΑ: 1:1000

ΑΝΑΔΟΧΟΣ ΜΕΛΕΤΗΣ:
ΜΕΤΥΚ Ε.Ε. - Ι. ΒΟΥΓΙΟΥΚΑΛΑΚΗΣ & ΣΥΝ/ΤΕΣ
ΚΩΝ/ΠΟΛΕΩΣ 33 - ΧΑΝΙΑ
 τηλ. 2821093751 email: info@metyk.com

ΧΑΝΙΑ ΜΑΡΤΙΟΣ 2018
Ο ΣΥΝΤΑΞΑΣ

 ΙΩΣΗΦ ΒΟΥΓΙΟΥΚΑΛΑΚΗΣ
 ΠΟΛΙΤΙΚΟΣ ΜΗΧΑΝΙΚΟΣ

ΕΛΕΓΧΘΗΚΕ
 ΧΑΝΙΑ, 19/02/2019

 ΧΡΥΣΟΣ ΠΑΠΑΔΟΓΙΑΝΝΗΣ
 ΠΟΛΙΤΙΚΟΣ ΜΗΧΑΝΙΚΟΣ

ΘΕΩΡΗΘΗΚΕ
 ΧΑΝΙΑ, 19/02/2019

 ΝΙΚΟΛΑΟΣ ΣΤΕΡΓΙΑΝΝΙΔΗΣ
 ΠΟΛΙΤΙΚΟΣ ΜΗΧΑΝΙΚΟΣ