


Ύψος ροής	90.98	91.40	91.82	92.17	92.87	93.47	94.08	94.34	94.46	94.63	94.66	94.86	95.06	95.27	95.32	95.87	96.28	96.69	96.90	97.12	
Υψόμετρο εδάφους	92.78	92.64	92.93	93.97	94.86	95.58	96.30	96.46	96.56	96.71	96.72	96.83	96.87	96.99	97.12	97.67	97.70	97.92	98.23	98.92	
Διατομές	Φ4.1	1	2	Φ4.2	4	5	6	Φ4.3	7	Φ4.4	8	9	10	11	Φ4.5	Φ4.6	13	14	15	Φ4.7	
Απόσταση μεταξύ διατομών		20.00	20.00	17.04	2.96	20.00	20.00	20.00	8.59	11.41	16.80	3.20	20.00	20.00	20.00	5.38	14.12	20.51	20.00	10.78	10.78
Απόσταση απ' αρχή	0.00	20.00	40.00	57.04	60.00	80.00	100.00	120.00	128.59	140.00	156.80	160.00	180.00	200.00	220.00	225.38	239.49	260.00	280.00	290.78	301.55
Χιλιόμετρηση	0 + 000			0 + 100						0 + 200						0 + 300					
Κλίση Αγωγού				$\frac{0.02089}{56,97}$			$\frac{0.03027}{71,68}$			$\frac{0.01030}{28,16}$			$\frac{0.01006}{68,57}$			$\frac{0.03896}{14,12}$		$\frac{0.02014}{62,06}$			
Διατομές Αγωγών	ΣΩΛΗΝΑΣ ΔΟΜΗΜΕΝΟΥ ΤΟΙΧΩΜΑΤΟΣ PE SN8 DN/OD 1000 mm																				

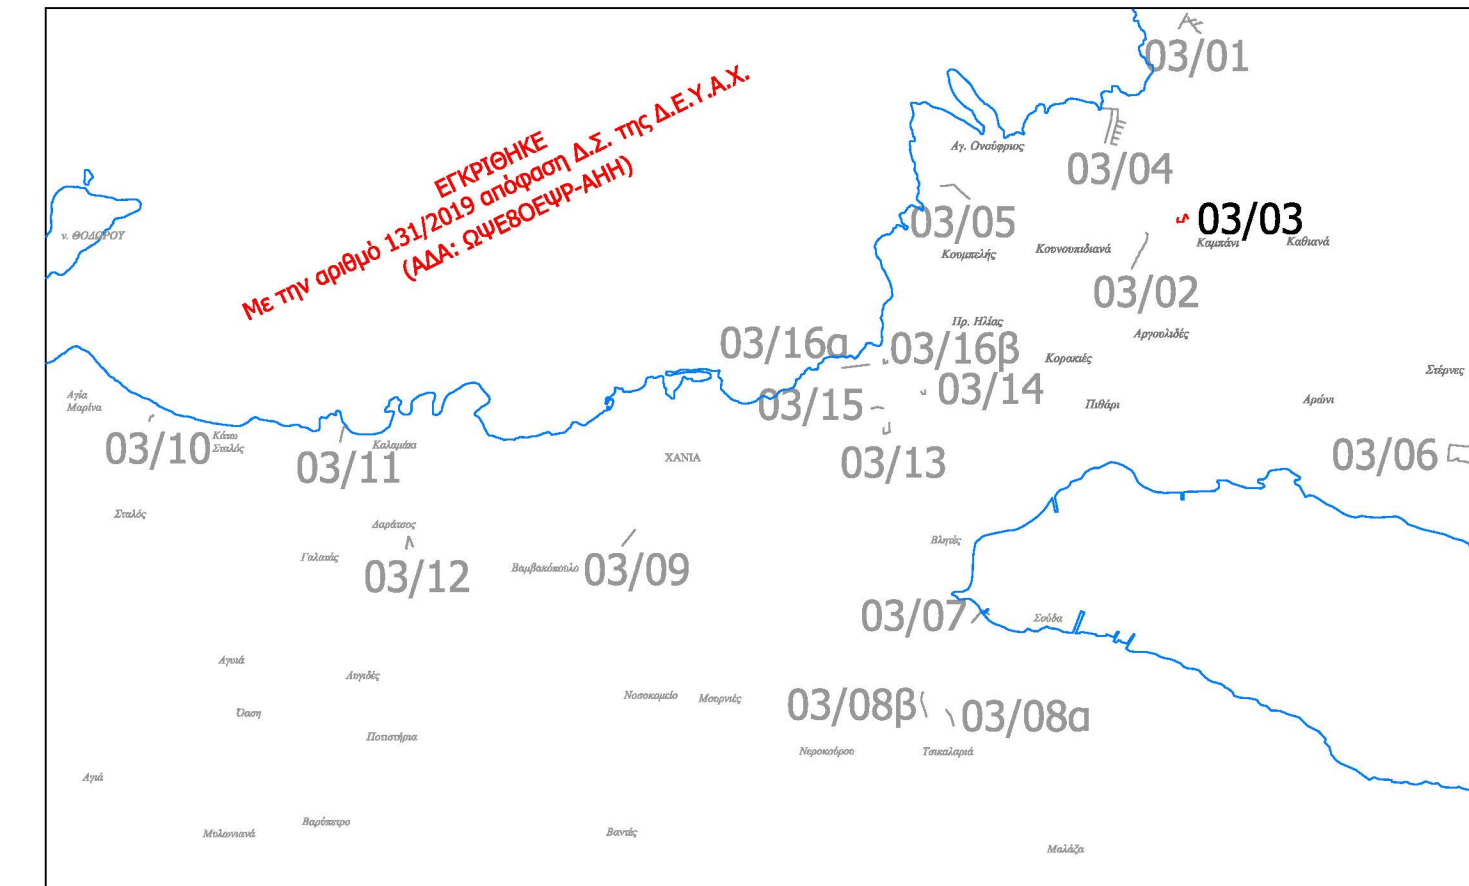

**ΔΗΜΟΤΙΚΗ ΕΠΙΧΕΙΡΗΣΗ ΥΔΡΕΥΣΗΣ ΑΠΟΧΕΤΕΥΣΗΣ ΧΑΝΙΩΝ (ΔΕΥΑΧ)**

**ΚΑΤΑΣΚΕΥΗ ΤΜΗΜΑΤΩΝ ΔΙΚΤΥΩΝ ΟΜΒΡΙΩΝ  
ΣΕ ΔΙΑΦΟΡΕΣ ΠΕΡΙΟΧΕΣ ΤΟΥ ΔΗΜΟΥ ΧΑΝΙΩΝ**

**ΕΙΔΟΣ ΣΧΕΔΙΟΥ :**

**Μηκοτομές αγωγών ομβρίων  
(Δ.Ε. Ακρωτηρίου - Α4)**

**ΑΡ. ΣΧΕΔΙΟΥ: 03**

**ΦΥΛΛΟ: 03 / Α4**

**ΚΛΙΜΑΚΑ: 1:1000 / 1:100**

**ΑΝΑΔΟΧΟΣ ΜΕΛΕΤΗΣ:**  
**ΜΕΤΥΚ Ε.Ε. - Ι. ΒΟΥΓΙΟΥΚΑΛΑΚΗΣ & ΣΥΝ/ΤΕΣ**  
**ΚΩΝ/ΠΟΛΕΩΣ 33 - ΧΑΝΙΑ**  
 τηλ. 2821093751 email: info@metyk.com

ΧΑΝΙΑ ΜΑΡΤΙΟΣ 2018  
Ο ΣΥΝΤΑΞΑΣ

**ΙΩΣΗΦ ΒΟΥΓΙΟΥΚΑΛΑΚΗΣ**  
ΠΟΛΙΤΙΚΟΣ ΜΗΧΑΝΙΚΟΣ

ΕΛΕΓΧΘΗΚΕ  
ΧΑΝΙΑ, 19/02/2019

**ΧΡΥΣ. ΠΑΠΑΔΟΓΙΑΝΝΗ**  
ΠΟΛΙΤΙΚΟΣ ΜΗΧΑΝΙΚΟΣ

ΕΓΚΡΗΘΗΚΕ  
ΧΑΝΙΑ, 19/02/2019

**ΣΤΕΡΓΙΟΣ ΓΙΑΝΝΙΔΗΣ**  
ΠΟΛΙΤΙΚΟΣ ΜΗΧΑΝΙΚΟΣ