


Υψος ροής	42.21 42.25	42.52	42.80 42.83	43.08	43.35	43.63	43.77	43.98	44.39	44.80	45.11	45.30	46.05	46.79	47.00	47.65	48.17	48.91	49.66	50.18	51.12	51.37	52.22	53.07	53.92	54.38	56.11	56.45	57.19	57.94	58.58	58.93	61.34	61.63	
Υψόμετρο εδάφους	43.61 43.78	44.47	44.80 44.72	45.45	45.98	46.19	46.25	46.28	46.42	46.64	46.91	46.98	47.87	49.14	49.43	50.44	51.64	52.61	53.32	53.70	55.04	56.14	57.26	57.91	58.44	59.54	61.03	62.37	63.14	63.76	63.76	63.76	63.76		
Διατομές	Φ5.4 7	8	Φ5.6	10	11	12	Φ5.7	13	14	15	Φ5.8	16	17	18	Φ5.9	19	20	21	Φ5.10	22	23	24	25	Φ5.11	26	27	28	29	Φ5.12	Φ5.13	Φ5.13	Φ5.13	Φ5.13		
Απόσταση μεταξύ διατομών	2.81	20.00	2.24	17.76	20.00	20.00	10.02	9.98	20.00	20.00	14.88	5.12	20.00	20.00	5.64	14.36	20.00	20.00	14.06	5.94	20.00	20.00	20.00	10.85	9.15	20.00	20.00	17.33	9.29	8.04	8.04	8.04	8.04		
Απόσταση απ' αρχή	0.00 2.81	22.81	43.81 45.04	62.81	82.81	102.81	112.83	122.81	142.81	162.81	177.68	182.81	202.81	222.81	228.45	242.81	262.81	282.81	296.87	302.81	322.81	342.81	362.81	373.66	382.81	402.81	422.81	440.14	449.43	457.46	457.46	457.46	457.46		
Χιλιόμετρηση	0 + 000				0 + 100								0 + 200							0 + 300						0 + 400									
Κλίση Αγωγού			0,01387 112,83						0,02066 64,86				0,03723 50,76			0,03727 68,42			0,04245 76,73						0,03722 75,77								0,03607 8,04		
Διατομές Αγωγών																																			

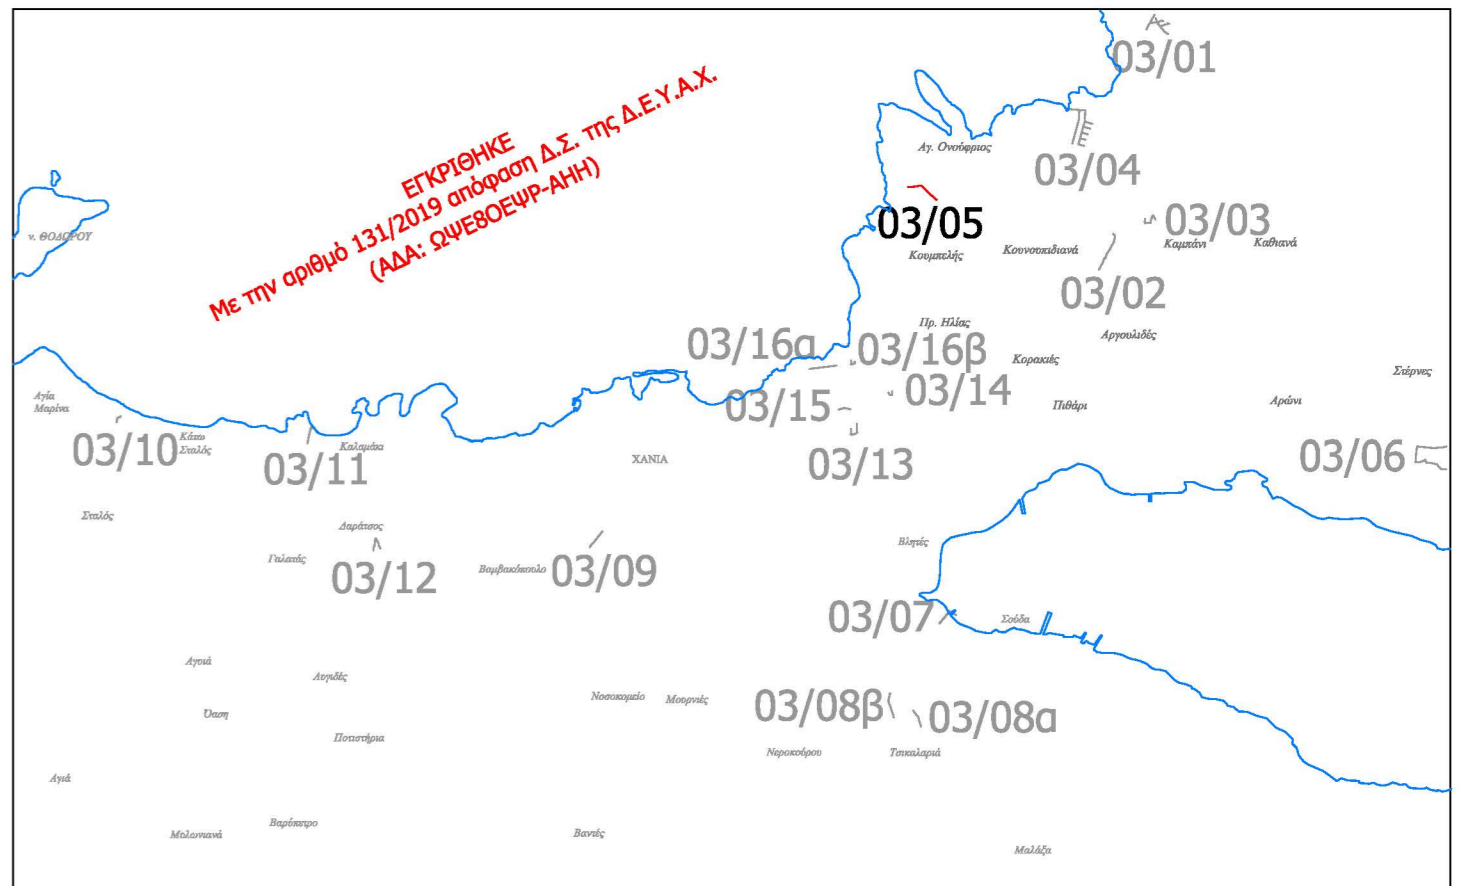

ΔΗΜΟΤΙΚΗ ΕΠΙΧΕΙΡΗΣΗ ΥΔΡΕΥΣΗΣ ΑΠΟΧΕΤΕΥΣΗΣ ΧΑΝΙΩΝ (ΔΕΥΑΧ)

**ΚΑΤΑΣΚΕΥΗ ΤΜΗΜΑΤΩΝ ΔΙΚΤΥΩΝ ΟΜΒΡΙΩΝ
ΣΕ ΔΙΑΦΟΡΕΣ ΠΕΡΙΟΧΕΣ ΤΟΥ ΔΗΜΟΥ ΧΑΝΙΩΝ**

ΕΙΔΟΣ ΣΧΕΔΙΟΥ : Μηκτομέρες αγωγών ομβρίων (Δ.Ε. Ακρωτηρίου - Α6)

ΑΡ. ΣΧΕΔΙΟΥ: 03
ΦΥΛΛΟ: 05 / Α6
ΚΛΙΜΑΚΑ: 1:1000 / 1:100

ΑΝΑΔΟΧΟΣ ΜΕΛΕΤΗΣ:
ΜΕΤΥΚ Ε.Ε. - Ι. ΒΟΥΓΙΟΥΚΑΛΑΚΗΣ & ΣΥΝ/ΤΕΣ
ΚΩΝ/ΠΟΛΕΩΣ 33 - ΧΑΝΙΑ
τηλ. 2821093751 email: info@metyk.com

ΧΑΝΙΑ ΜΑΡΤΙΟΣ 2018
Ο ΣΥΝΤΑΞΑΣ

ΕΛΕΓΧΘΗΚΕ
ΧΑΝΙΑ, 19/02/2019

ΘΕΩΡΗΘΗΚΕ
ΧΑΝΙΑ, 19/02/2019

ΙΩΣΗΦ ΒΟΥΓΙΟΥΚΑΛΑΚΗΣ
ΠΟΛΙΤΙΚΟΣ ΜΗΧΑΝΙΚΟΣ

ΧΡΥΣ. ΠΑΠΑΔΟΓΙΑΝΝΗ
ΠΟΛΙΤΙΚΟΣ ΜΗΧΑΝΙΚΟΣ

ΝΟΥΣΤ. ΣΤΕΡΓΙΑΝΝΗΣ
ΠΟΛΙΤΙΚΟΣ ΜΗΧΑΝΙΚΟΣ