
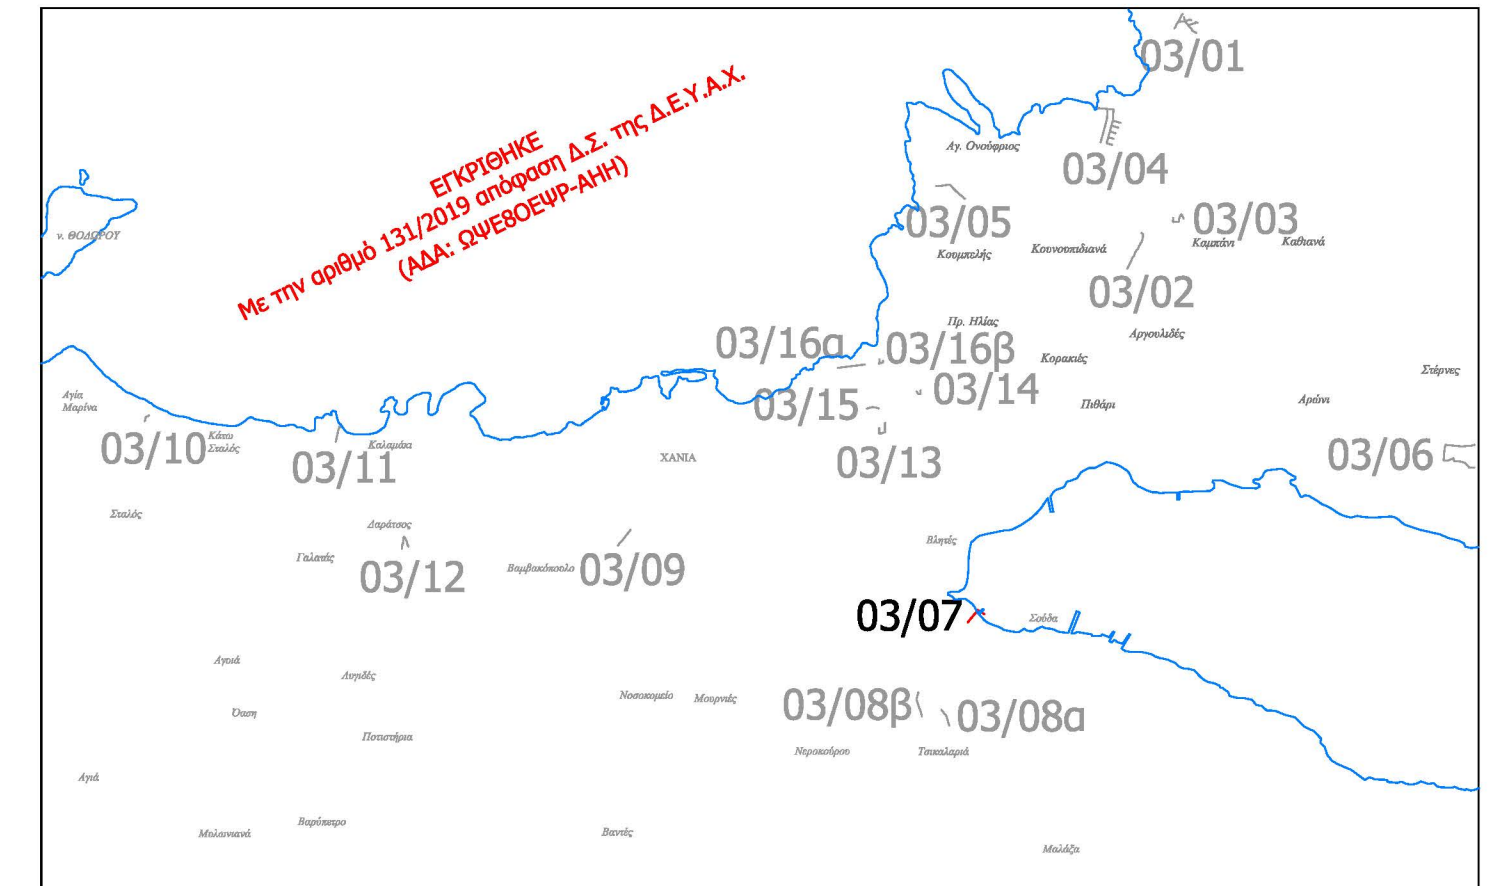


- Έδαφος
- Ροή Αγωγού
- Συμβάλλοντας αγωγός που τερματίζει στη δεξιά, κατά τη φορά της ροής, παρέα του φρεατίου
- Συμβάλλοντας αγωγός που τερματίζει στην αριστερή, κατά τη φορά της ροής, παρέα του φρεατίου

ΚΛΙΜΑΚΑ ΜΗΚΩΝ 1:1000  
 ΚΛΙΜΑΚΑ ΥΨΩΝ 1:100

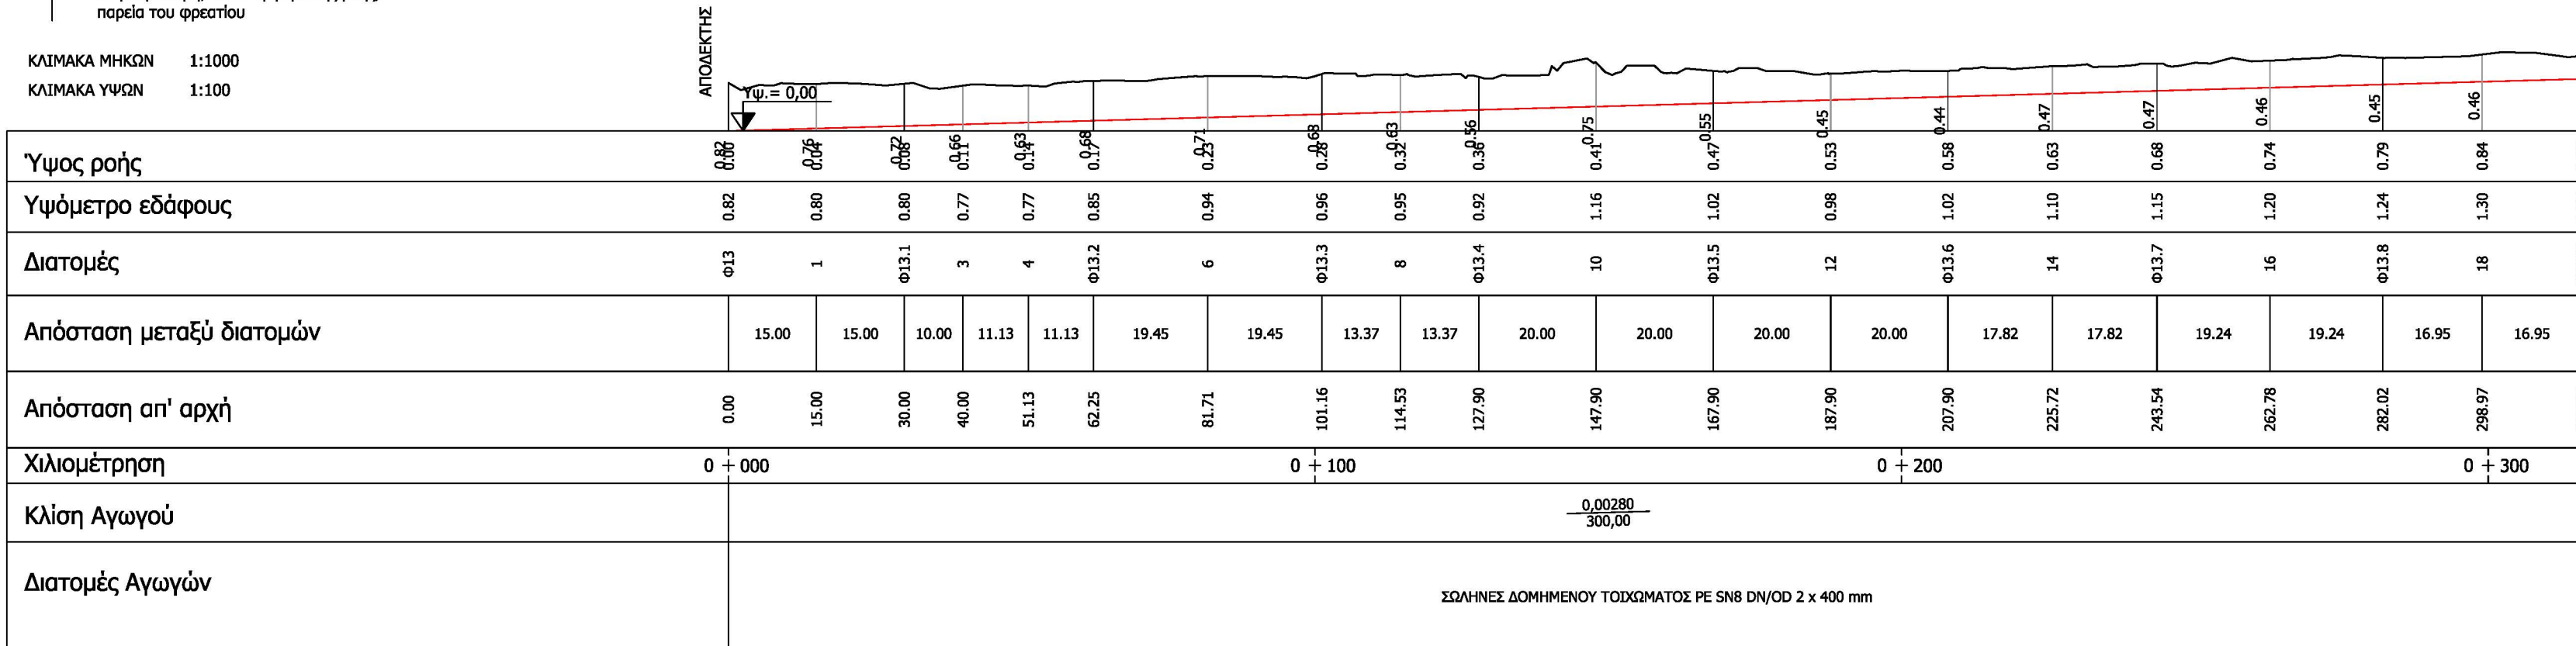

ΔΗΜΟΤΙΚΗ ΕΠΙΧΕΙΡΗΣΗ ΥΔΡΕΥΣΗΣ ΑΠΟΧΕΤΕΥΣΗΣ ΧΑΝΙΩΝ (ΔΕΥΑΧ)

**ΚΑΤΑΣΚΕΥΗ ΤΜΗΜΑΤΩΝ ΔΙΚΤΥΩΝ ΟΜΒΡΙΩΝ  
 ΣΕ ΔΙΑΦΟΡΕΣ ΠΕΡΙΟΧΕΣ ΤΟΥ ΔΗΜΟΥ ΧΑΝΙΩΝ**

**ΕΙΔΟΣ ΣΧΕΔΙΟΥ :**  
 Μηκοτομές αγωγών ομβρίων  
 (Δ.Ε. Σούδας - Σ3)

**ΑΡ. ΣΧΕΔΙΟΥ: 03**  
**ΦΥΛΛΟ: 07 / Σ3**  
**ΚΛΙΜΑΚΑ: 1:1000 / 1:100**

**ΑΝΑΔΟΧΟΣ ΜΕΛΕΤΗΣ:**  
 ΜΕΤΥΚ Ε.Ε. - Ι. ΒΟΥΓΙΟΥΚΑΛΑΚΗΣ & ΣΥΝ/ΤΕΣ  
 ΚΩΝ/ΠΟΛΕΩΣ 33 - ΧΑΝΙΑ  
 τηλ. 2821093751 email: info@metyk.com

ΧΑΝΙΑ ΜΑΡΤΙΟΣ 2018  
 Ο ΣΥΝΤΑΞΑΣ

ΕΛΕΓΧΘΗΚΕ  
 ΧΑΝΙΑ, 19/02/2019

ΘΕΩΡΗΘΗΚΕ  
 ΧΑΝΙΑ, 19/02/2019

ΙΩΣΗΦ ΒΟΥΓΙΟΥΚΑΛΑΚΗΣ  
 ΠΟΛΙΤΙΚΟΣ ΜΗΧΑΝΙΚΟΣ

ΧΡΥΣ. ΠΑΠΑΔΟΓΙΑΝΝΗ  
 ΠΟΛΙΤΙΚΟΣ ΜΗΧΑΝΙΚΟΣ

ΔΕΥΑΧ  
 ΝΟΜΑΡΧ. ΠΕΡΙΟΧΗ  
 ΣΤΕΡΓΙΑΝΝΗΣ  
 ΠΟΛΙΤΙΚΟΣ ΜΗΧΑΝΙΚΟΣ