



- Έδαφος
  - Ροή Αγωγού
  - Συμβάλλοντας αγωγός που τερματίζει στη δεξιά, κατά τη φορά της ροής, παρεία του φρεατίου
  - Συμβάλλοντας αγωγός που τερματίζει στην αριστερή, κατά τη φορά της ροής, παρεία του φρεατίου
- ΚΛΙΜΑΚΑ ΜΗΚΩΝ 1:1000  
ΚΛΙΜΑΚΑ ΥΨΩΝ 1:100

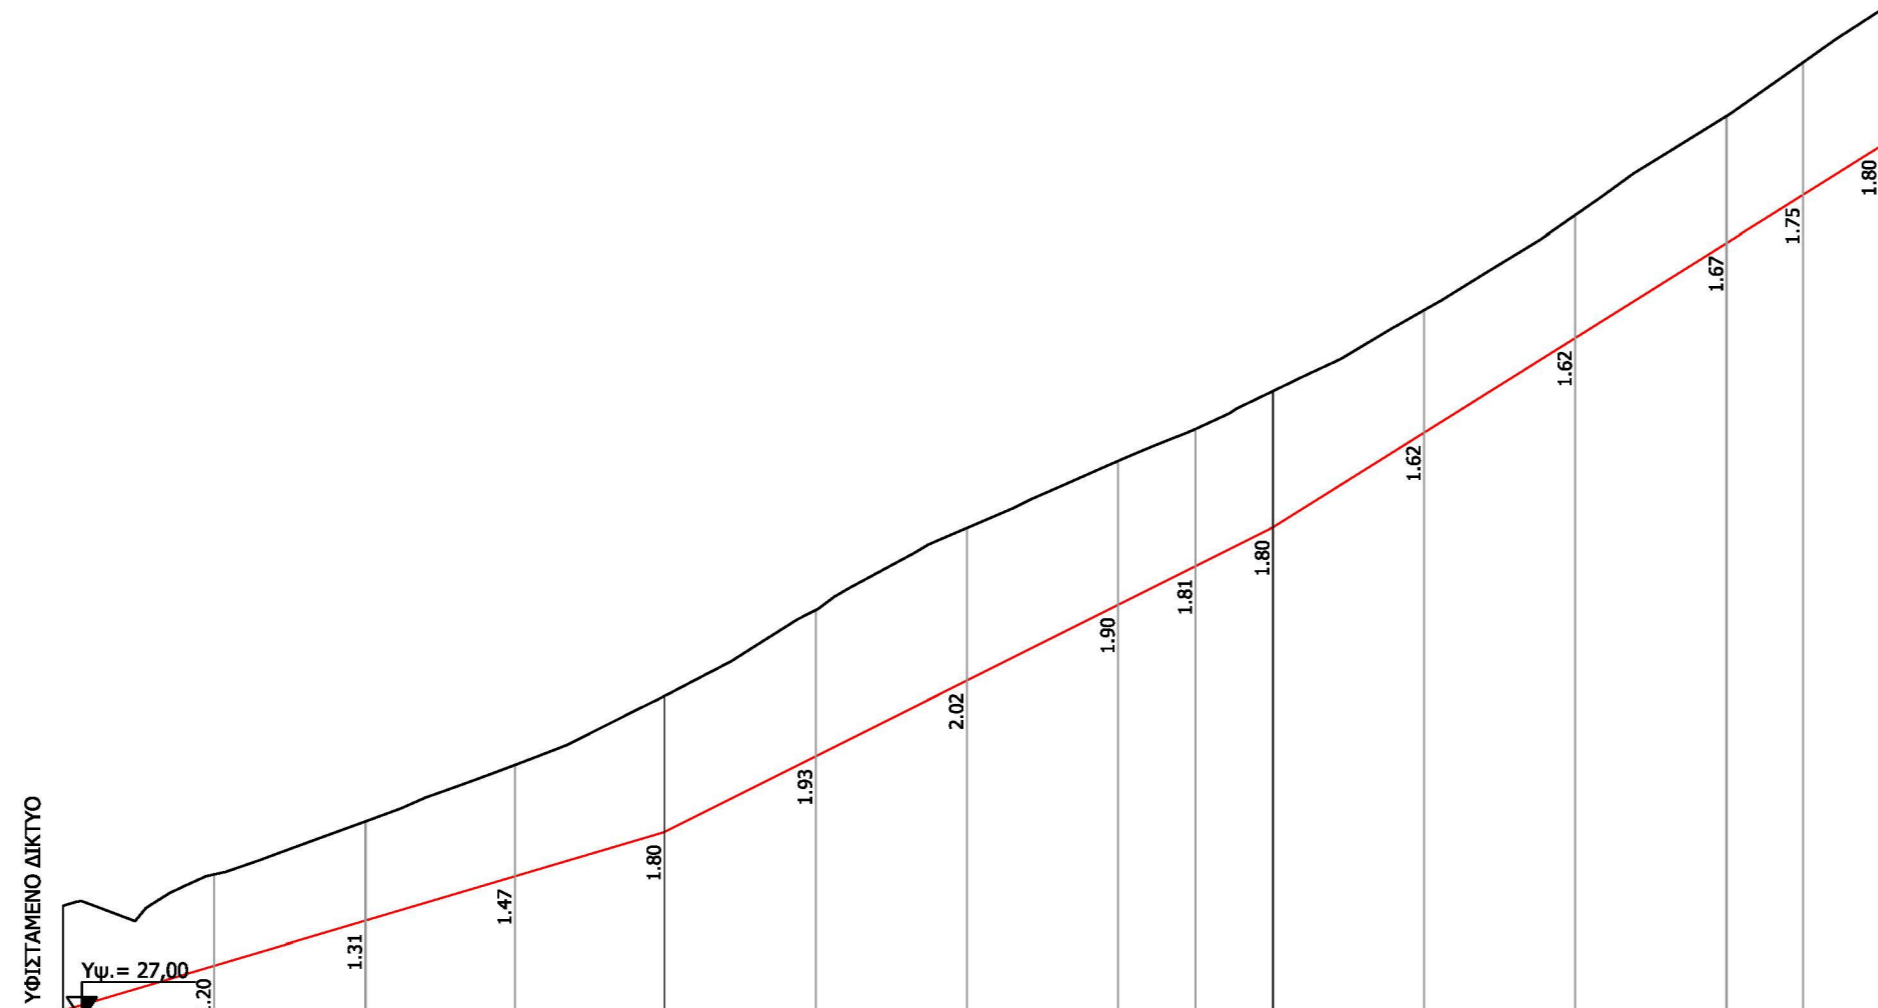

Υψος ροής	27.12	27.71	28.30	28.89	29.47	30.48	31.48	32.48	32.99	33.51	34.76	36.01	37.26	37.90	38.53
Υψόμετρο εδάφους	28.50	28.91	29.61	30.36	31.28	32.41	33.50	34.38	34.81	35.31	36.38	37.63	38.94	39.65	40.33
Διατομές	Φ15.1	1	2	3	Φ15.2	4	5	6	7	Φ15.3	8	9	10	11	Φ15.4
Απόσταση μεταξύ διατομών		20.00	20.00	19.77	19.77	20.00	20.00	20.00	10.23	10.23	20.00	20.00	20.00	10.10	10.13
Απόσταση απ' αρχή	0.00	20.00	40.00	59.77	79.54	99.54	119.54	139.54	149.77	160.00	180.00	200.00	220.00	230.10	240.23
Χιλιόμετρηση	0 + 000		0 + 100							0 + 200					
Κλίση Αγωγού		0,02959 79,52			0,05011 80,48				0,06280 80,23						
Διατομές Αγωγών	ΣΩΛΗΝΑΣ ΔΟΜΗΜΕΝΟΥ ΤΟΙΧΩΜΑΤΟΣ PE SN8 DN/OD 800 mm										ΣΩΛΗΝΑΣ ΔΟΜΗΜΕΝΟΥ ΤΟΙΧΩΜΑΤΟΣ PE SN8 DN/OD 630 mm				

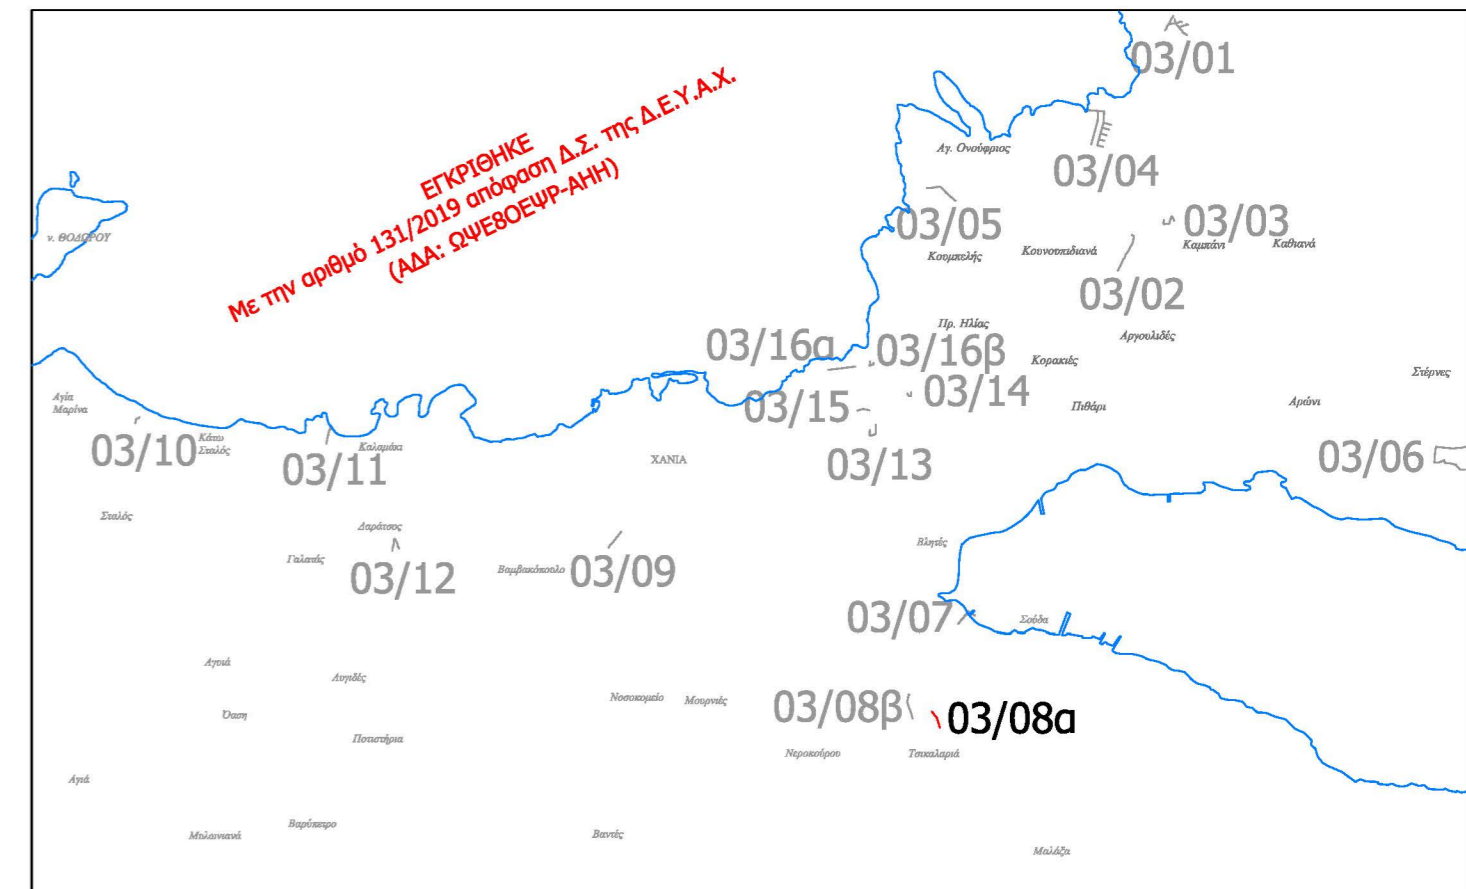

ΔΗΜΟΤΙΚΗ ΕΠΙΧΕΙΡΗΣΗ ΥΔΡΕΥΣΗΣ ΑΠΟΧΕΤΕΥΣΗΣ ΧΑΝΙΩΝ (ΔΕΥΑΧ)

**ΚΑΤΑΣΚΕΥΗ ΤΜΗΜΑΤΩΝ ΔΙΚΤΥΩΝ ΟΜΒΡΙΩΝ  
ΣΕ ΔΙΑΦΟΡΕΣ ΠΕΡΙΟΧΕΣ ΤΟΥ ΔΗΜΟΥ ΧΑΝΙΩΝ**

ΕΙΔΟΣ ΣΧΕΔΙΟΥ :

**Μηκοτομές αγωγών ομβρίων  
(Δ.Ε. Σούδας - Σ5)**

ΑΡ. ΣΧΕΔΙΟΥ: 03

ΦΥΛΛΟ: 08α / Σ5

ΚΛΙΜΑΚΑ: 1:1000 / 1:100

**ΑΝΑΔΟΧΟΣ ΜΕΛΕΤΗΣ:**  
ΜΕΤΥΚ Ε.Ε. - Ι. ΒΟΥΓΙΟΥΚΑΛΑΚΗΣ & ΣΥΝ/ΤΕΣ  
ΚΩΝ/ΠΟΛΕΩΣ 33 - ΧΑΝΙΑ  
τηλ. 2821093751 email: info@metyk.com

ΧΑΝΙΑ ΜΑΡΤΙΟΣ 2018  
Ο ΣΥΝΤΑΞΑΣ

ΙΩΣΗΦ ΒΟΥΓΙΟΥΚΑΛΑΚΗΣ  
ΠΟΛΙΤΙΚΟΣ ΜΗΧΑΝΙΚΟΣ

ΕΛΕΓΧΘΗΚΕ  
ΧΑΝΙΑ, 19/02/2019

ΧΡΥΣΟΣ ΠΑΠΑΔΟΓΙΑΝΝΗΣ  
ΠΟΛΙΤΙΚΟΣ ΜΗΧΑΝΙΚΟΣ

ΘΕΩΡΗΘΗΚΕ  
ΧΑΝΙΑ, 19/02/2019

Κ. ΣΤΕΡΓΙΑΝΝΗΣ  
ΠΟΛΙΤΙΚΟΣ ΜΗΧΑΝΙΚΟΣ