


Υψος ροής	25.65	25.70	25.80	25.86	25.92	26.33	26.74	27.68	28.63	29.13	29.62	30.17	30.67	31.17	31.81	32.45	32.80	33.16	34.10	35.04	35.72	36.39
Υψόμετρο εδάφους	25.65	26.22	26.31	26.40	26.47	27.29	28.54	29.60	30.66	31.06	31.42	32.00	32.54	32.97	33.44	34.05	34.52	34.96	35.95	36.95	37.53	38.19
Διατομές	φ16	φ16.1	1	2	φ16.2	3	φ16.3	4	5	6	φ16.4	7	8	φ16.5	9	10	11	φ16.6	12	13	14	φ16.7
Απόσταση μεταξύ διατομών	10.35	20.00	11.46	11.46	19.75	19.75	20.00	20.00	10.35	10.35	20.00	18.06	18.06	20.00	20.00	11.09	11.09	20.00	20.00	14.29	14.29	
Απόσταση απ' αρχή	0.00	10.35	30.35	41.81	53.27	73.02	92.77	112.77	132.77	143.12	153.46	173.46	191.53	209.59	229.59	249.59	260.68	271.77	291.77	311.77	326.06	340.34
Χιλιόμετρηση	0 + 000			0 + 100						0 + 200						0 + 300						
Κλίση Αγωγού	0,00483 / 10,35		0,00499 / 42,87		0,02077 / 39,57		0,04748 / 60,67		0,02769 / 56,13		0,03192 / 62,18		0,04715 / 68,57									
Διατομές Αγωγών	ΣΩΛΗΝΑΣ ΔΟΜΗΜΕΝΟΥ ΤΟΙΧΩΜΑΤΟΣ PE SN8 DN/OD 4 x 400 mm				ΣΩΛΗΝΑΣ ΔΟΜΗΜΕΝΟΥ ΤΟΙΧΩΜΑΤΟΣ PE SN8 DN/OD 630 mm				ΣΩΛΗΝΑΣ ΔΟΜΗΜΕΝΟΥ ΤΟΙΧΩΜΑΤΟΣ PE SN8 DN/OD 500 mm				ΣΩΛΗΝΑΣ ΔΟΜΗΜΕΝΟΥ ΤΟΙΧΩΜΑΤΟΣ PE SN8 DN/OD 400 mm									

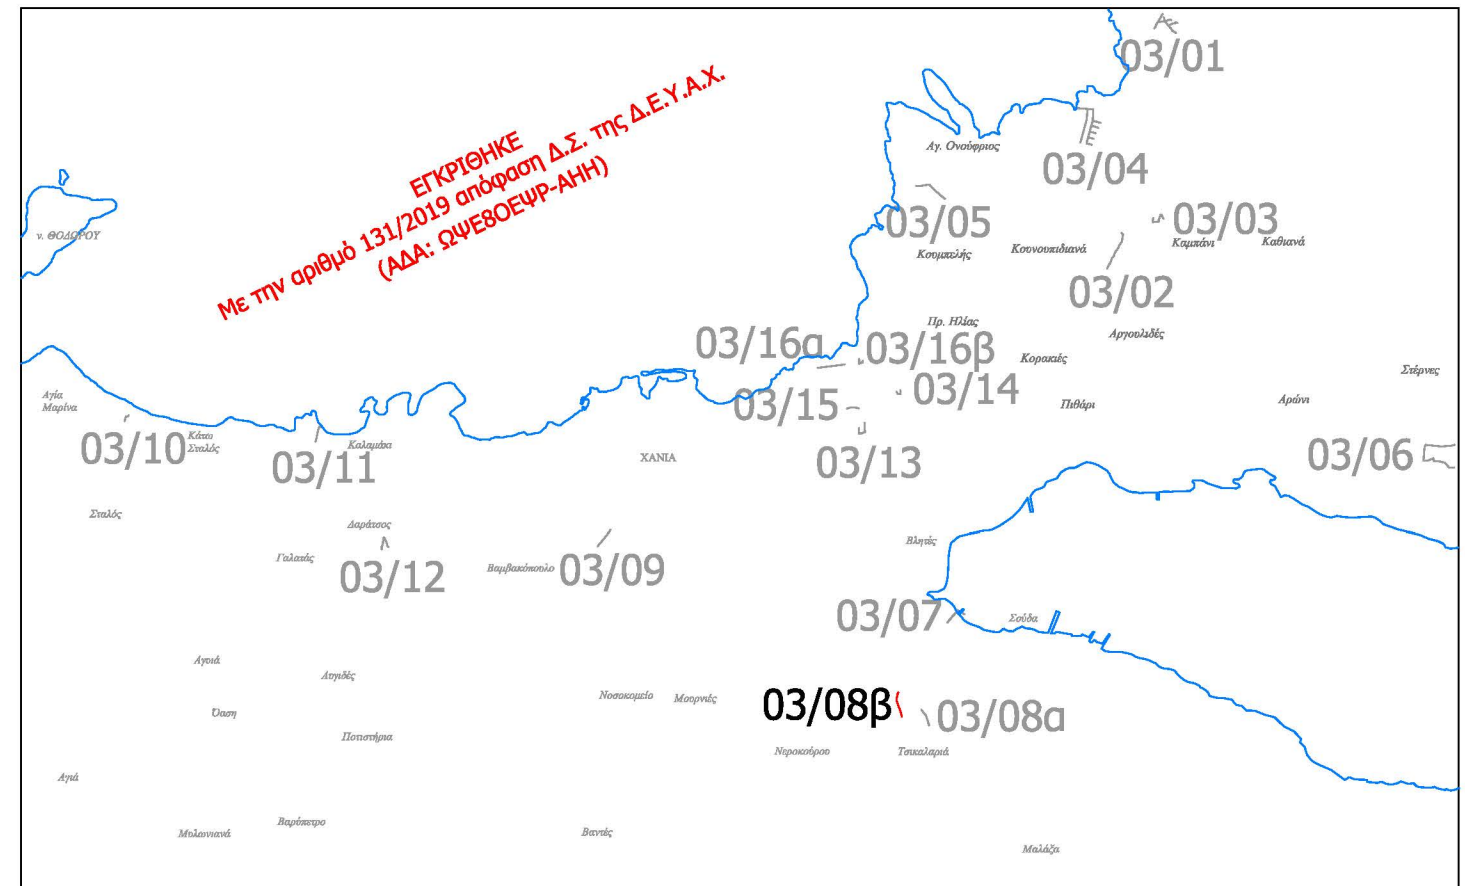


ΔΗΜΟΤΙΚΗ ΕΠΙΧΕΙΡΗΣΗ ΥΔΡΕΥΣΗΣ ΑΠΟΧΕΤΕΥΣΗΣ ΧΑΝΙΩΝ (ΔΕΥΑΧ)

ΚΑΤΑΣΚΕΥΗ ΤΜΗΜΑΤΩΝ ΔΙΚΤΥΩΝ ΟΜΒΡΙΩΝ ΣΕ ΔΙΑΦΟΡΕΣ ΠΕΡΙΟΧΕΣ ΤΟΥ ΔΗΜΟΥ ΧΑΝΙΩΝ

ΕΙΔΟΣ ΣΧΕΔΙΟΥ :
Μηκοτομές αγωγών ομβρίων (Δ.Ε. Σούδας - Σ6)

ΑΡ. ΣΧΕΔΙΟΥ: 03
ΦΥΛΛΟ: 08β / Σ6
ΚΛΙΜΑΚΑ: 1:1000 / 1:100

ΑΝΑΔΟΧΟΣ ΜΕΛΕΤΗΣ:
ΜΕΤΥΚ Ε.Ε. - Ι. ΒΟΥΓΙΟΥΚΑΛΑΚΗΣ & ΣΥΝ/ΤΕΣ
ΚΩΝ/ΠΟΛΕΩΣ 33 - ΧΑΝΙΑ
τηλ. 2821093751 email: info@metyk.com

ΧΑΝΙΑ ΜΑΡΤΙΟΣ 2018
Ο ΣΥΝΤΑΞΑΣ

ΕΛΕΓΧΘΗΚΕ
 ΧΑΝΙΑ, 19/02/2019

ΘΕΩΡΗΘΗΚΕ
 ΧΑΝΙΑ, 19/02/2019


ΙΩΣΗΦ ΒΟΥΓΙΟΥΚΑΛΑΚΗΣ
 ΠΟΛΙΤΙΚΟΣ ΜΗΧΑΝΙΚΟΣ


ΧΡΥΣ. ΠΑΠΑΔΟΓΙΑΝΝΗΣ
 ΠΟΛΙΤΙΚΟΣ ΜΗΧΑΝΙΚΟΣ


ΚΩΣΤΑΣ ΣΤΕΡΓΙΑΝΝΗΣ
 ΠΟΛΙΤΙΚΟΣ ΜΗΧΑΝΙΚΟΣ

