



- Έδαφος
- Ροή Αγωγού
- Συμβάλλοντας αγωγός που τερματίζει στη δεξιά, κατά τη φορά της ροής, παρεία του φρεατίου
- Συμβάλλοντας αγωγός που τερματίζει στην αριστερή, κατά τη φορά της ροής, παρεία του φρεατίου

ΚΛΙΜΑΚΑ ΜΗΚΩΝ 1:1000
ΚΛΙΜΑΚΑ ΥΨΩΝ 1:100

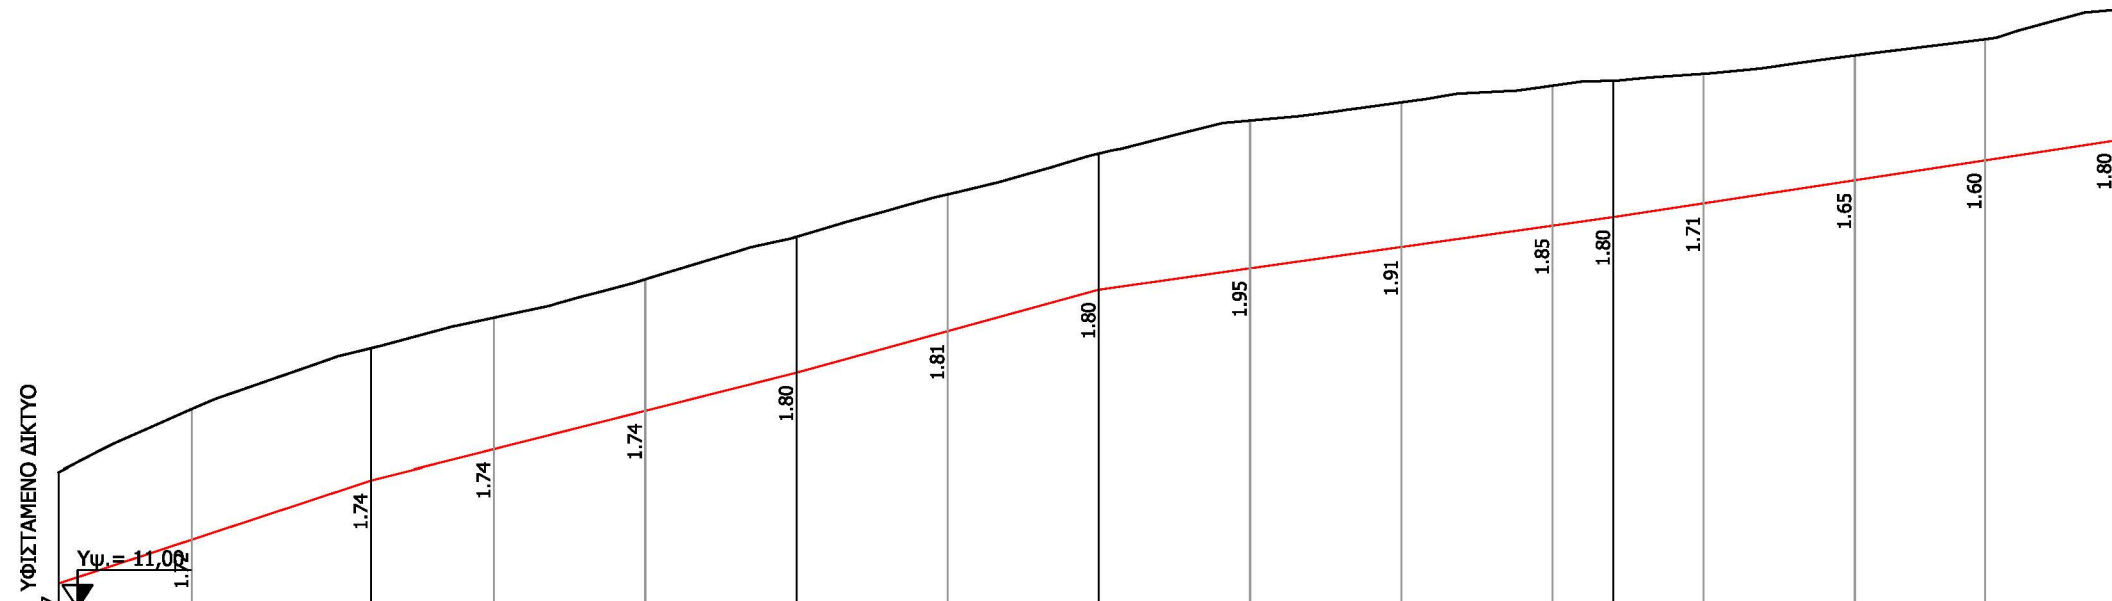

Ύψος ροής	11.32	11.90	12.68	13.09	13.60	14.10	14.65	15.20	15.48	15.76	16.05	16.16	16.34	16.65	16.91	17.13
Υψόμετρο εδάφους	12.79	13.62	14.43	14.83	15.34	15.90	16.46	17.00	17.44	17.68	17.90	17.96	18.05	18.30	18.51	18.93
Διατομές	φ24.1	2	φ42.2	4	5	φ42.3	7	φ42.4	9	10	11	φ42.5	12	13	14	φ42.6
Απόσταση μεταξύ διατομών		17.61	23.74	16.26	20.00	20.00	20.00	20.00	20.00	20.00	20.00	8.07	11.93	20.00	17.21	17.19
Απόσταση απ' αρχή	0.00	17.61	41.35	57.62	77.62	97.62	117.62	137.62	157.62	177.62	197.62	205.70	217.62	237.62	254.83	272.02
Χιλιομέτρηση	0 + 000			0 + 100			0 + 200									
Κλίση Αγωγού		$\frac{0.03294}{41.29}$	$\frac{0.02523}{56.28}$	$\frac{0.02749}{40.01}$	$\frac{0.01410}{68.10}$	$\frac{0.01525}{63.59}$										
Διατομές Αγωγών	ΣΩΛΗΝΑΣ ΔΟΜΗΜΕΝΟΥ ΤΟΙΧΩΜΑΤΟΣ PE SN8 DN/OD 1000 mm										ΣΩΛΗΝΑΣ ΔΟΜΗΜΕΝΟΥ ΤΟΙΧΩΜΑΤΟΣ PE SN8 DN/OD 800 mm					

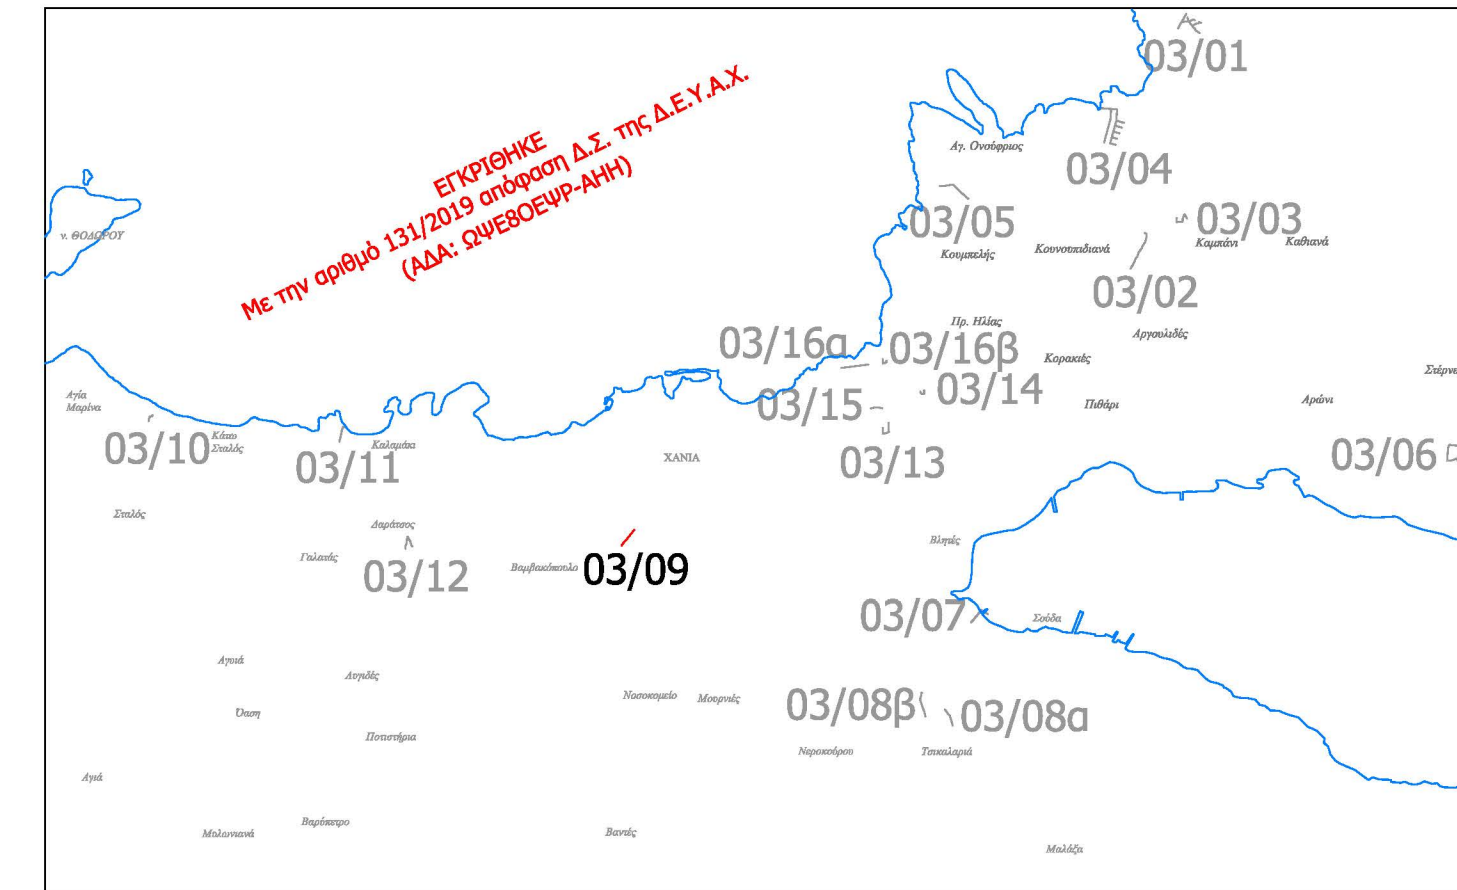

ΔΗΜΟΤΙΚΗ ΕΠΙΧΕΙΡΗΣΗ ΥΔΡΕΥΣΗΣ ΑΠΟΧΕΤΕΥΣΗΣ ΧΑΝΙΩΝ (ΔΕΥΑΧ)

**ΚΑΤΑΣΚΕΥΗ ΤΜΗΜΑΤΩΝ ΔΙΚΤΥΩΝ ΟΜΒΡΙΩΝ
ΣΕ ΔΙΑΦΟΡΕΣ ΠΕΡΙΟΧΕΣ ΤΟΥ ΔΗΜΟΥ ΧΑΝΙΩΝ**

ΕΙΔΟΣ ΣΧΕΔΙΟΥ :

**Μηκοτομές αγωγών ομβρίων
(Δ.Ε. Θερίσου - Θ14)**

ΑΡ. ΣΧΕΔΙΟΥ: 03

ΦΥΛΛΟ: 09 / Θ14

ΚΛΙΜΑΚΑ: 1:1000 / 1:100

ΑΝΑΔΟΧΟΣ ΜΕΛΕΤΗΣ:
ΜΕΤΥΚ Ε.Ε. - Ι. ΒΟΥΓΙΟΥΚΑΛΑΚΗΣ & ΣΥΝ/ΤΕΣ
ΚΩΝ/ΠΟΛΕΩΣ 33 - ΧΑΝΙΑ
τηλ. 2821093751 email: info@metyk.com

ΧΑΝΙΑ ΜΑΡΤΙΟΣ 2018
Ο ΣΥΝΤΑΞΑΣ

ΙΩΣΗΦ ΒΟΥΓΙΟΥΚΑΛΑΚΗΣ
ΠΟΛΙΤΙΚΟΣ ΜΗΧΑΝΙΚΟΣ

ΕΛΕΓΧΘΗΚΕ
ΧΑΝΙΑ, 19/02/2019

ΧΡΥΣ ΠΑΠΑΔΟΓΙΑΝΝΗΣ
ΠΟΛΙΤΙΚΟΣ ΜΗΧΑΝΙΚΟΣ



ΘΕΩΡΗΘΗΚΕ
ΧΑΝΙΑ, 19/02/2019

ΝΙΚΙ ΣΤΕΡΓΙΑΝΝΙΔΗΣ
ΠΟΛΙΤΙΚΟΣ ΜΗΧΑΝΙΚΟΣ