



— Έδαφος
— Ροή Αγωγού

- Συμβάλλοντας αγωγός που τερματίζει στη δεξιά, κατά τη φορά της ροής, παρεία του φρεατίου
- Συμβάλλοντας αγωγός που τερματίζει στην αριστερή, κατά τη φορά της ροής, παρεία του φρεατίου

ΚΛΙΜΑΚΑ ΜΗΚΩΝ 1:1000
ΚΛΙΜΑΚΑ ΥΨΩΝ 1:100

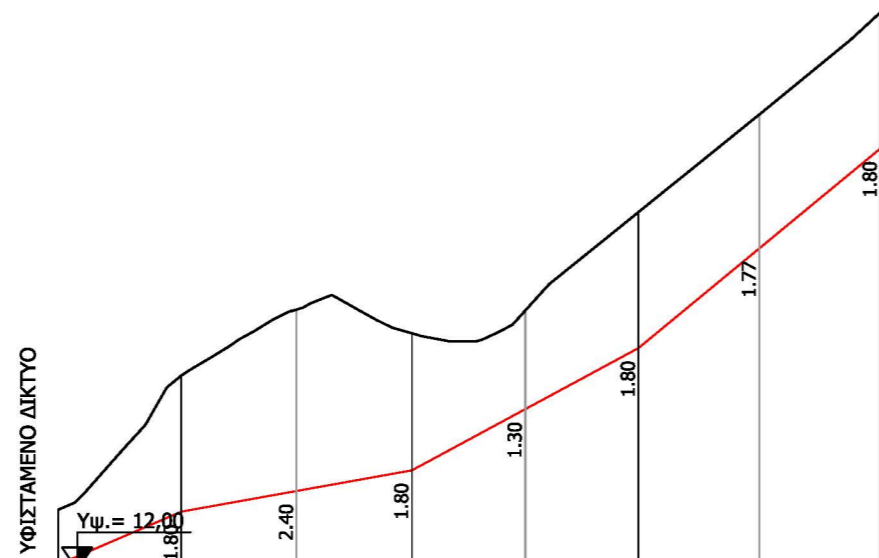

Ύψος ροής	12.07	12.77	13.05	13.32	14.13	14.94	16.26	17.56	
Υψόμετρο εδάφους	12.80	14.57	15.45	15.12	15.43	16.74	18.03	19.38	
Διατομές	φ56.1	φ56.2	1	φ56.3	2	φ56.4	3	φ56.5	
Απόσταση μεταξύ διατομών		16.27	15.24	15.24	14.98	14.98	15.99	15.99	
Απόσταση απ' αρχή	0.00	16.27	31.51	46.75	61.73	76.71	92.70	108.69	
Χιλιόμετρηση	0 + 000								0 + 100
Κλίση Αγωγού	$\frac{0.04295}{16.27}$		$\frac{0.01795}{30.48}$		$\frac{0.05397}{29.96}$		$\frac{0.08299}{31.98}$		
Διατομές Αγωγών	ΣΩΛΗΝΑΣ ΔΟΜΗΜΕΝΟΥ ΤΟΙΧΩΜΑΤΟΣ PE SN8 DN/OD 630 mm				ΣΩΛΗΝΑΣ ΔΟΜΗΜΕΝΟΥ ΤΟΙΧΩΜΑΤΟΣ PE SN8 DN/OD 400 mm				

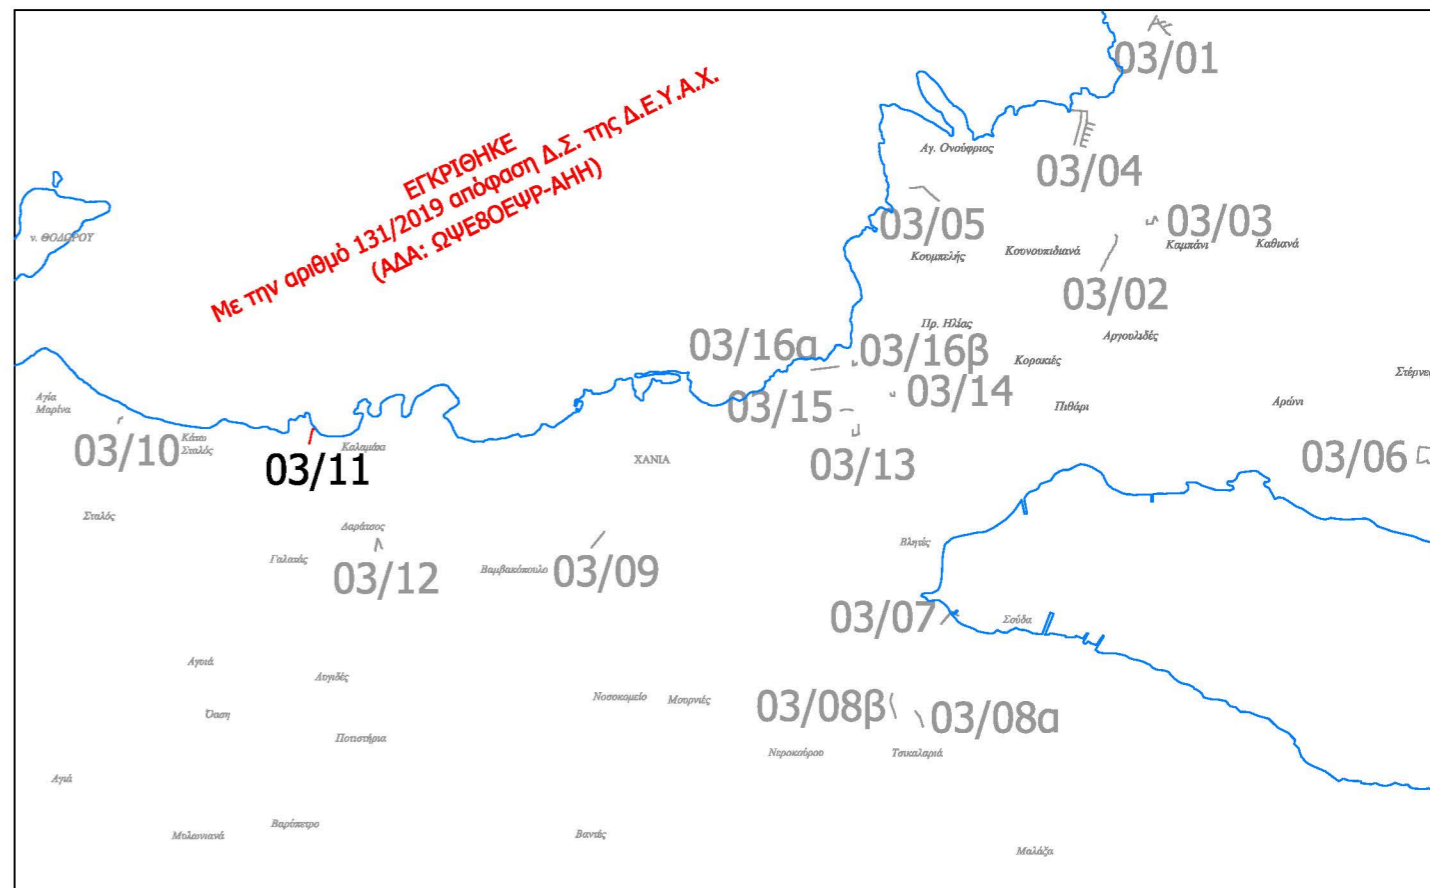

ΔΗΜΟΤΙΚΗ ΕΠΙΧΕΙΡΗΣΗ ΥΔΡΕΥΣΗΣ ΑΠΟΧΕΤΕΥΣΗΣ ΧΑΝΙΩΝ (ΔΕΥΑΧ)

**ΚΑΤΑΣΚΕΥΗ ΤΜΗΜΑΤΩΝ ΔΙΚΤΥΩΝ ΟΜΒΡΙΩΝ
ΣΕ ΔΙΑΦΟΡΕΣ ΠΕΡΙΟΧΕΣ ΤΟΥ ΔΗΜΟΥ ΧΑΝΙΩΝ**

ΕΙΔΟΣ ΣΧΕΔΙΟΥ :

**Μηκοτομές αγωγών ομβρίων
(Δ.Ε. Ν.Κυδωνίας - Ν10)**

ΑΡ. ΣΧΕΔΙΟΥ: 03

ΦΥΛΛΟ: 11 / Ν10

ΚΛΙΜΑΚΑ: 1:1000 / 1:100

ΑΝΑΔΟΧΟΣ ΜΕΛΕΤΗΣ:
ΜΕΤΥΚ Ε.Ε. - Ι. ΒΟΥΓΙΟΥΚΑΛΑΚΗΣ & ΣΥΝ/ΤΕΣ
ΚΩΝ/ΠΟΛΕΩΣ 33 - ΧΑΝΙΑ
τηλ. 2821093751 email: info@metyk.com

ΧΑΝΙΑ ΜΑΡΤΙΟΣ 2018
Ο ΣΥΝΤΑΞΑΣ

ΙΩΣΗΦ ΒΟΥΓΙΟΥΚΑΛΑΚΗΣ
ΠΟΛΙΤΙΚΟΣ ΜΗΧΑΝΙΚΟΣ

ΕΛΕΓΧΘΗΚΕ
ΧΑΝΙΑ, 19/02/2019

ΧΡΥΣΟΣ ΠΑΠΑΔΟΓΙΑΝΝΗΣ
ΠΟΛΙΤΙΚΟΣ ΜΗΧΑΝΙΚΟΣ



ΘΕΩΡΗΘΗΚΕ
ΧΑΝΙΑ, 19/02/2019

ΚΩΣΤΑΣ ΣΤΕΡΓΙΑΝΝΙΔΗΣ
ΠΟΛΙΤΙΚΟΣ ΜΗΧΑΝΙΚΟΣ