


Ύψος ροής	55.69	56.66	57.63	58.55	59.47	60.04	60.62	61.06	61.51	63.40	65.30	66.37	67.45	69.26	71.06	72.86	73.06	73.18	75.10	
Υψόμετρο εδάφους	57.50	57.79	59.25	60.55	61.28	61.78	62.32	62.68	63.31	65.93	67.98	69.08	69.89	71.59	73.94	75.60	74.71	74.84	75.10	
Διατομές	Φ55.1	0	1	2	Φ55.2	3	4	5	Φ55.3	6	7	8	Φ55.4	9	10	Φ55.5	11	12	Φ55.6	
Απόσταση μεταξύ διατομών		20.00	20.00	18.93	18.93	20.00	20.00	15.56	15.56	20.00	20.00	11.38	11.38	20.00	19.88	19.88	20.00	11.65	11.65	
Απόσταση απ' αρχή	0.00	20.00	40.00	58.93	77.87	97.87	117.87	133.43	148.99	168.99	188.99	200.37	211.76	231.76	251.64	271.52	291.52	303.17	314.81	
Χιλιόμετρηση	0 + 000					0 + 100						0 + 200						0 + 300		
Κλίση Αγωγού				0.04857 77.82			0.02866 71.17						0.03444 62.17			0.03952 59.77			0.01016 43.29	
Διατομές Αγωγών	ΣΩΛΗΝΑΣ ΔΟΜΗΜΕΝΟΥ ΤΟΙΧΩΜΑΤΟΣ PE SN8 DN/OD 800 mm																			

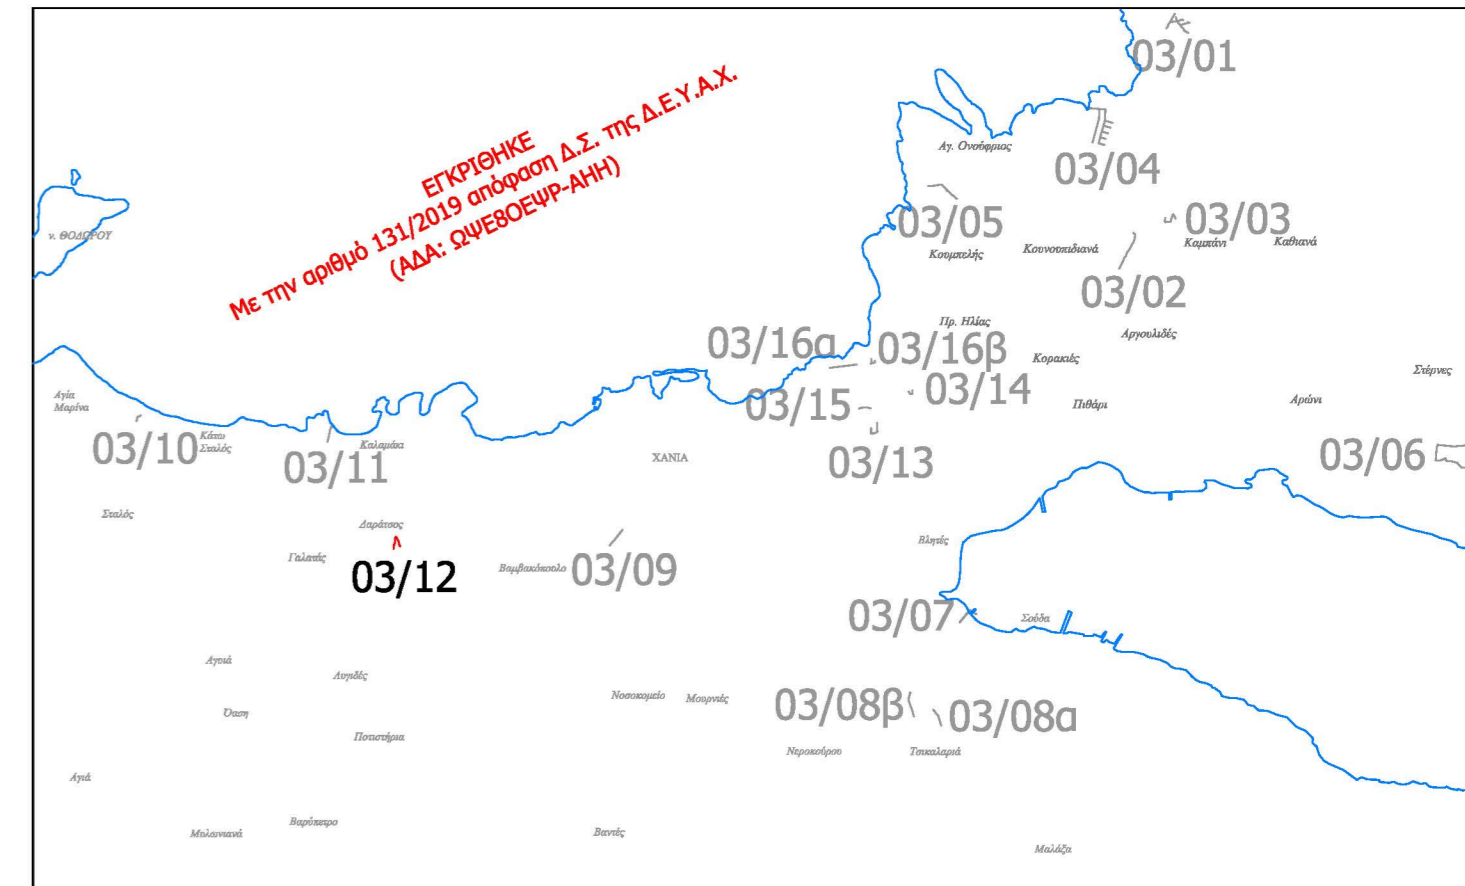

ΔΗΜΟΤΙΚΗ ΕΠΙΧΕΙΡΗΣΗ ΥΔΡΕΥΣΗΣ ΑΠΟΧΕΤΕΥΣΗΣ ΧΑΝΙΩΝ (ΔΕΥΑΧ)

**ΚΑΤΑΣΚΕΥΗ ΤΜΗΜΑΤΩΝ ΔΙΚΤΥΩΝ ΟΜΒΡΙΩΝ  
 ΣΕ ΔΙΑΦΟΡΕΣ ΠΕΡΙΟΧΕΣ ΤΟΥ ΔΗΜΟΥ ΧΑΝΙΩΝ**

ΕΙΔΟΣ ΣΧΕΔΙΟΥ :

**Μηκοτομές αγωγών ομβρίων  
 (Δ.Ε. Ν.Κυδωνίας - ΔΡ)**

ΑΡ. ΣΧΕΔΙΟΥ: 03  
 ΦΥΛΛΟ: 12 / ΔΡ  
 ΚΛΙΜΑΚΑ: 1:1000 / 1:100

**ΑΝΑΔΟΧΟΣ ΜΕΛΕΤΗΣ:**  
**ΜΕΤΥΚ Ε.Ε. - Ι. ΒΟΥΓΙΟΥΚΑΛΑΚΗΣ & ΣΥΝ/ΤΕΣ**  
**ΚΩΝ/ΠΟΛΕΩΣ 33 - ΧΑΝΙΑ**  
 τηλ. 2821093751 email: info@metyk.com

ΧΑΝΙΑ ΜΑΡΤΙΟΣ 2018  
Ο ΣΥΝΤΑΞΑΣ

ΙΩΣΗΦ ΒΟΥΓΙΟΥΚΑΛΑΚΗΣ  
ΠΟΛΙΤΙΚΟΣ ΜΗΧΑΝΙΚΟΣ

ΕΛΕΓΧΘΗΚΕ  
ΧΑΝΙΑ, 19/02/2019

ΧΡΥΣ. ΠΑΠΑΔΟΓΙΑΝΝΗ  
ΠΟΛΙΤΙΚΟΣ ΜΗΧΑΝΙΚΟΣ



ΘΕΩΡΗΘΗΚΕ  
ΧΑΝΙΑ, 19/02/2019

ΣΤΕΡΓΙΟΥ Δ. ΣΤΕΡΓΙΑΝΝΙΔΗΣ  
ΠΟΛΙΤΙΚΟΣ ΜΗΧΑΝΙΚΟΣ