



- Έδαφος
- Ροή Αγωγού
- Συμβάλλοντας αγωγός που τερματίζει στη δεξιά, κατά τη φορά της ροής, παρεία του φρεατίου
- Συμβάλλοντας αγωγός που τερματίζει στην αριστερή, κατά τη φορά της ροής, παρεία του φρεατίου

ΚΑΙΜΑΚΑ ΜΗΚΩΝ 1:1000
ΚΑΙΜΑΚΑ ΥΨΩΝ 1:100

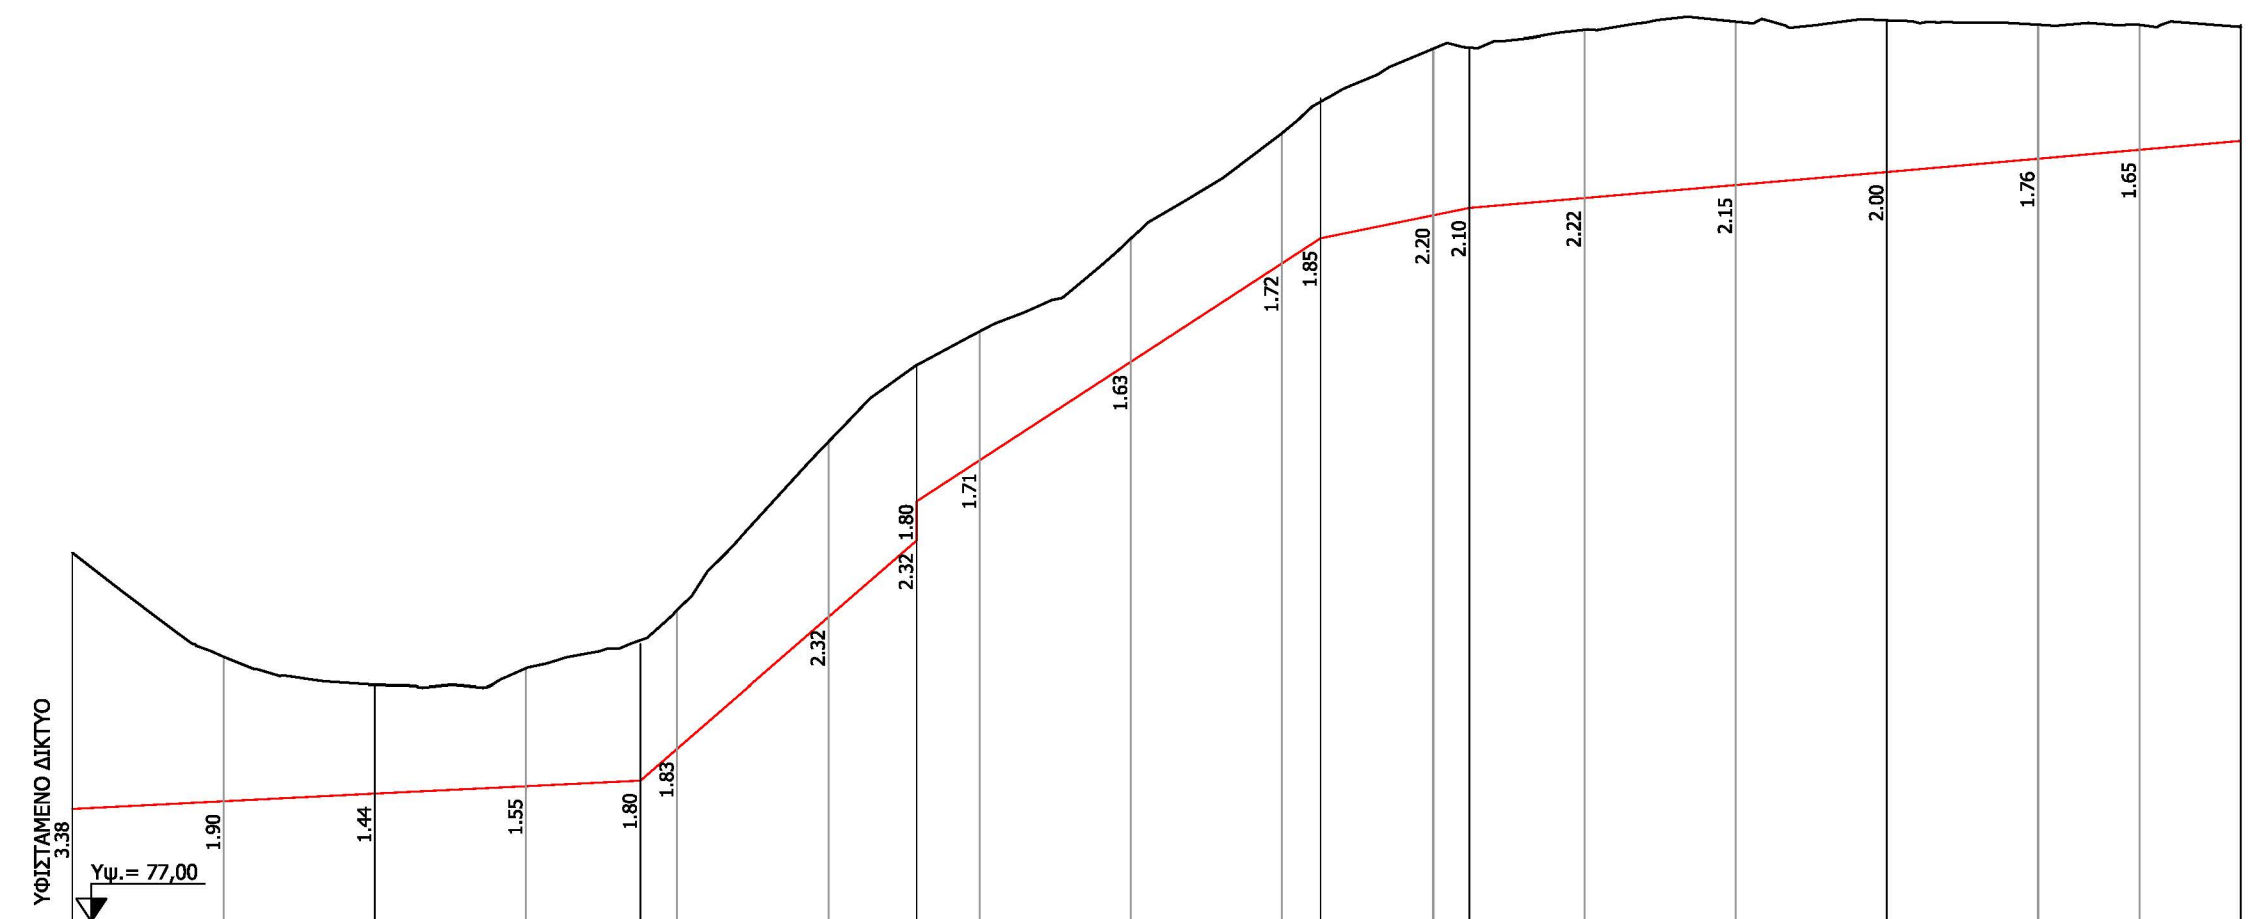

Υψος ροής	78.49	78.59	78.69	78.79	78.86	79.28	81.02	82.03	82.55	83.09	84.39	85.70	86.03	86.33	86.43	86.56	86.73	86.90	87.08	87.20	87.32
Υψόμετρο εδάφους	81.87	80.49	80.13	80.34	80.66	81.11	83.33	84.35	82.55	84.80	86.02	87.42	87.88	88.54	88.53	88.78	88.89	88.90	88.84	88.84	88.82
Διατομές	φ22.1	1	φ22.2	3	φ22.3	4	5	φ22.4	6	7	8	φ22.5	9	φ22.6	10	11	φ22.7	13	14	φ22.8	
Απόσταση μεταξύ διατομών		20.00	20.00	20.00	15.14	4.86	20.00	11.66	8.34	19.98	20.00	5.11	14.89	4.79	15.21	20.00	20.00	20.00	13.42	13.42	
Απόσταση απ' αρχή	0.00	20.00	40.00	60.00	75.14	80.00	100.00	111.66	120.00	139.98	159.99	165.09	179.99	184.78	199.99	219.99	239.99	259.99	273.40	286.82	
Χιλιόμετρηση	0 + 000						0 + 100								0 + 200						
Κλίση Αγωγού		$\frac{0,00508}{40,00}$	$\frac{0,00492}{35,14}$		$\frac{0,00672}{36,57}$		$\frac{0,00513}{53,73}$		$\frac{0,02042}{19,63}$		$\frac{0,00859}{55,21}$		$\frac{0,00880}{46,83}$								
Διατομές Αγωγών		D 1000				D 630															

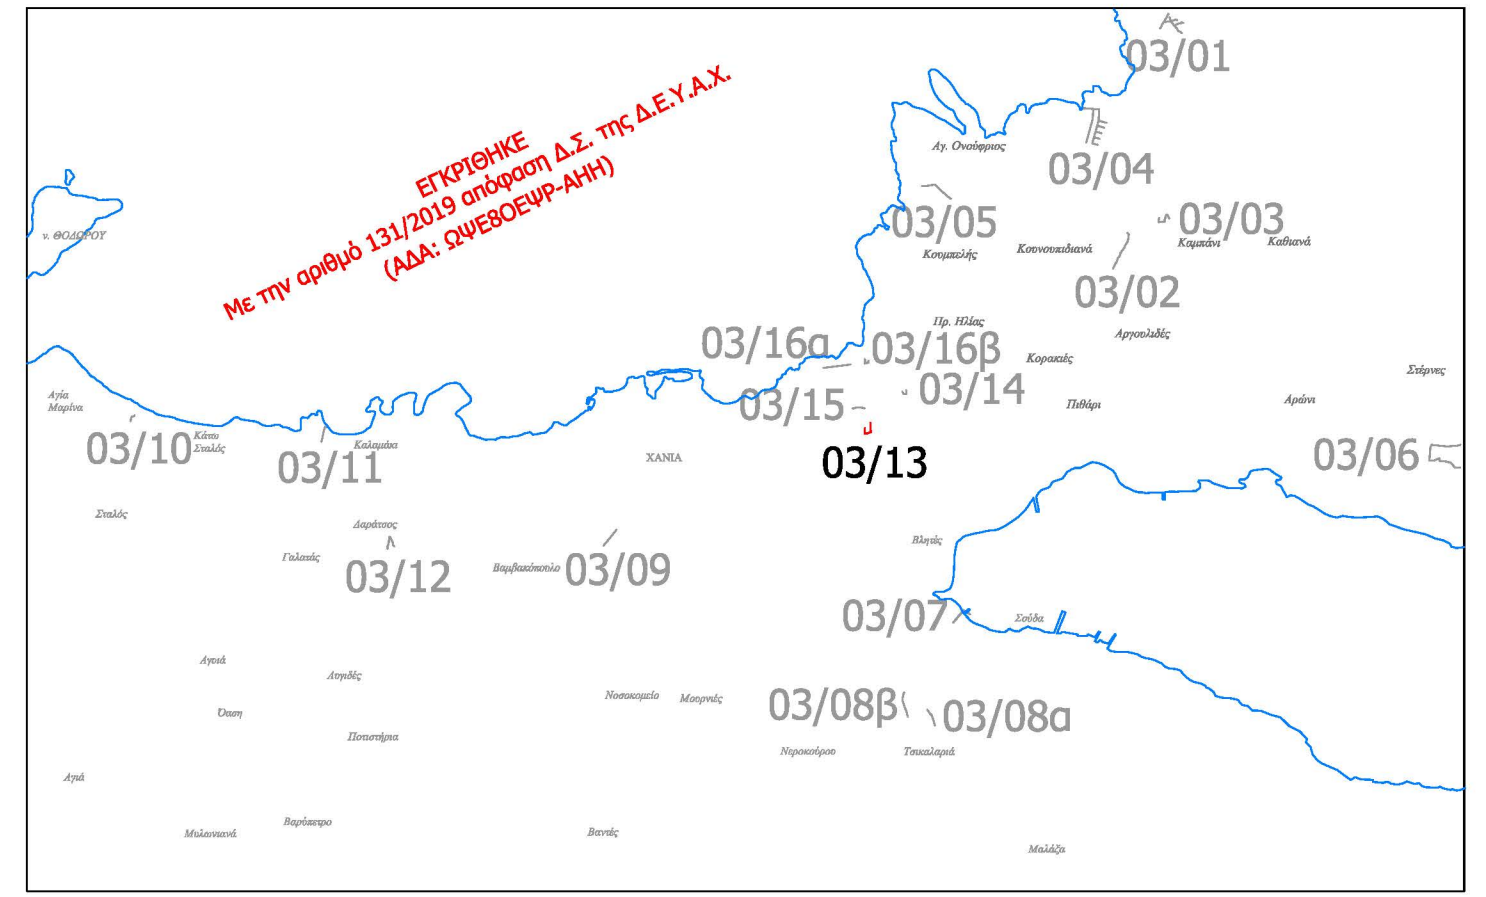

ΔΗΜΟΤΙΚΗ ΕΠΙΧΕΙΡΗΣΗ ΥΔΡΕΥΣΗΣ ΑΠΟΧΕΤΕΥΣΗΣ ΧΑΝΙΩΝ (ΔΕΥΑΧ)

**ΚΑΤΑΣΚΕΥΗ ΤΜΗΜΑΤΩΝ ΔΙΚΤΥΩΝ ΟΜΒΡΙΩΝ
ΣΕ ΔΙΑΦΟΡΕΣ ΠΕΡΙΟΧΕΣ ΤΟΥ ΔΗΜΟΥ ΧΑΝΙΩΝ**

ΕΙΔΟΣ ΣΧΕΔΙΟΥ : **Μηκοτομές αγωγών ομβρίων (Δ.Ε. Χανίων - Χ4α)**

ΑΡ. ΣΧΕΔΙΟΥ: 03
ΦΥΛΛΟ: 13 / Χ4α
ΚΑΙΜΑΚΑ: 1:1000 / 1:100

ΑΝΑΔΟΧΟΣ ΜΕΛΕΤΗΣ:
ΜΕΤΥΚ Ε.Ε. - Ι. ΒΟΥΓΙΟΥΚΑΛΑΚΗΣ & ΣΥΝ/ΤΕΣ
ΚΩΝ/ΠΟΛΕΩΣ 33 - ΧΑΝΙΑ
τηλ. 2821093751 email: info@metyk.com

ΧΑΝΙΑ ΜΑΡΤΙΟΣ 2018
Ο ΣΥΝΤΑΞΑΣ

ΕΛΕΓΧΘΗΚΕ
ΧΑΝΙΑ, 19/02/2019

ΘΕΩΡΗΘΗΚΕ
ΧΑΝΙΑ, 19/02/2019

ΙΩΣΗΦ ΒΟΥΓΙΟΥΚΑΛΑΚΗΣ
ΠΟΛΙΤΙΚΟΣ ΜΗΧΑΝΙΚΟΣ

ΧΡΥΣ. ΠΑΠΑΔΟΓΙΑΝΝΗ
ΠΟΛΙΤΙΚΟΣ ΜΗΧΑΝΙΚΟΣ

ΚΩΣΤΑΣ ΣΤΕΡΓΙΑΝΝΗΣ
ΠΟΛΙΤΙΚΟΣ ΜΗΧΑΝΙΚΟΣ