



— Έδαφος  
— Ροή Αγωγού

- Συμβάλλοντας αγωγός που τερματίζει στη δεξιά, κατά τη φορά της ροής, παρεία του φρεατίου
- Συμβάλλοντας αγωγός που τερματίζει στην αριστερή, κατά τη φορά της ροής, παρεία του φρεατίου

ΚΛΙΜΑΚΑ ΜΗΚΩΝ 1:1000  
ΚΛΙΜΑΚΑ ΥΨΩΝ 1:100

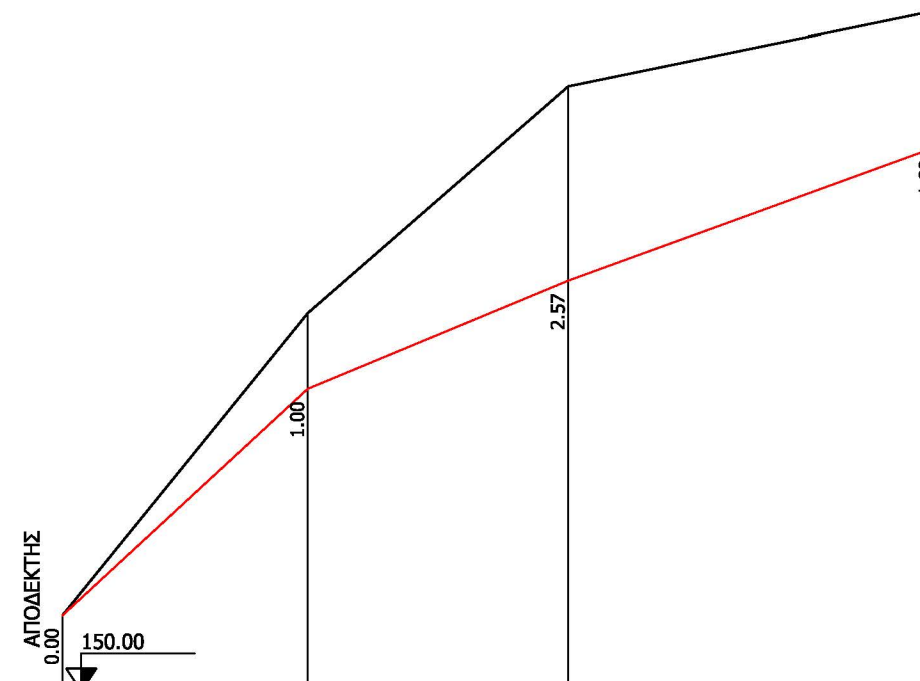

Ύψος ροής	150.00	154.00	155.43	157.2
Υψόμετρο εδάφους	151.00	155.00	158.00	
Διατομές	Φ23.1	Φ23.2	Φ23.3	Φ23.4
Απόσταση μεταξύ διατομών		32.47	34.46	48.71
Απόσταση απ' αρχή	0.00	32.47	66.93	115.64
Χιλιομέτρηση	0 + 000			0 + 100
Κλίση Αγωγού		0.0329/32.47	0.04197/34.46	0.03634/48.71
Διατομές Αγωγών			D 630	

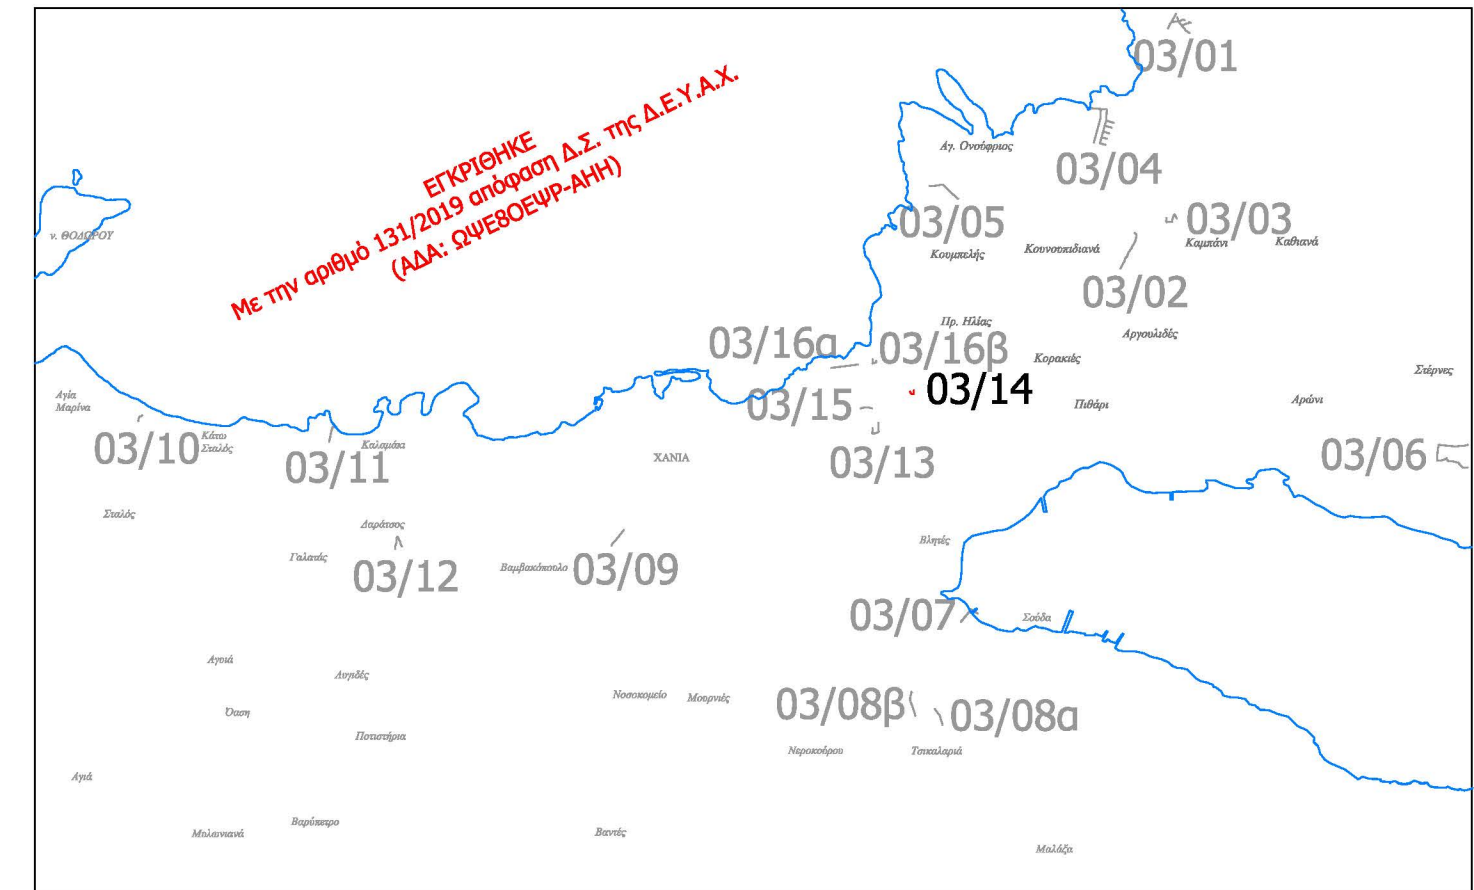

ΔΗΜΟΤΙΚΗ ΕΠΙΧΕΙΡΗΣΗ ΥΔΡΕΥΣΗΣ ΑΠΟΧΕΤΕΥΣΗΣ ΧΑΝΙΩΝ (ΔΕΥΑΧ)

**ΚΑΤΑΣΚΕΥΗ ΤΜΗΜΑΤΩΝ ΔΙΚΤΥΩΝ ΟΜΒΡΙΩΝ  
ΣΕ ΔΙΑΦΟΡΕΣ ΠΕΡΙΟΧΕΣ ΤΟΥ ΔΗΜΟΥ ΧΑΝΙΩΝ**

ΕΙΔΟΣ ΣΧΕΔΙΟΥ :

**Μηκοτομές αγωγών ομβρίων  
(Δ.Ε. Χανίων - Χ6)**

ΑΡ. ΣΧΕΔΙΟΥ: 03

ΦΥΛΛΟ: 14 / Χ6

ΚΛΙΜΑΚΑ: 1:1000 / 1:100

**ΑΝΑΔΟΧΟΣ ΜΕΛΕΤΗΣ:**  
**ΜΕΤΥΚ Ε.Ε. - Ι. ΒΟΥΓΙΟΥΚΑΛΑΚΗΣ & ΣΥΝ/ΤΕΣ**  
**ΚΩΝ/ΠΟΛΕΩΣ 33 - ΧΑΝΙΑ**  
τηλ. 2821093751 email: info@metyk.com

ΧΑΝΙΑ ΜΑΡΤΙΟΣ 2018  
Ο ΣΥΝΤΑΞΑΣ

ΙΩΣΗΦ ΒΟΥΓΙΟΥΚΑΛΑΚΗΣ  
ΠΟΛΙΤΙΚΟΣ ΜΗΧΑΝΙΚΟΣ

ΕΛΕΓΧΘΗΚΕ  
ΧΑΝΙΑ, 19/02/2019

ΧΡΥΣ ΠΑΠΑΔΟΓΙΑΝΝΗΣ  
ΠΟΛΙΤΙΚΟΣ ΜΗΧΑΝΙΚΟΣ



ΘΕΩΡΗΘΗΚΕ  
ΧΑΝΙΑ, 19/02/2019

ΣΤΕΡΓΙΟΣ ΓΙΑΝΝΟΠΟΥΛΟΣ  
ΠΟΛΙΤΙΚΟΣ ΜΗΧΑΝΙΚΟΣ