


- Έδαφος
- Ροή Αγωγού
- Συμβάλλοντας αγωγός που τερματίζει στη δεξιά, κατά τη φορά της ροής, παρεία του φρεατίου
- Συμβάλλοντας αγωγός που τερματίζει στην αριστερή, κατά τη φορά της ροής, παρεία του φρεατίου

ΚΛΙΜΑΚΑ ΜΗΚΩΝ 1:1000
 ΚΛΙΜΑΚΑ ΥΨΩΝ 1:100

Ύψος ροής	26.53	26.82	27.09	27.36	27.63	29.10	29.57	29.04	29.51	30.21	30.90	31.60	32.29	33.17	34.05	34.93	36.39	37.85	38.64	39.43
Υψόμετρο εδάφους	27.83	28.25	28.46	28.76	29.14	29.51	29.98	30.75	31.31	31.97	32.55	33.30	34.10	34.83	35.64	36.73	38.00	39.30	40.34	41.23
Διατομές	Φ25.1	1	2	3	Φ25.2	5	6	7	Φ25.3	9	10	11	Φ25.4	13	14	Φ25.5	16	17	18	Φ25.6
Απόσταση μεταξύ διατομών		20.00	20.00	20.00	20.00	20.00	20.00	20.00	20.00	20.00	20.00	20.00	20.00	20.00	20.00	20.00	20.00	10.85	10.86	
Απόσταση απ' αρχή	0.00	20.00	40.00	60.00	80.00	100.00	120.00	140.00	160.00	180.00	200.00	220.00	240.00	260.00	280.00	300.00	320.00	340.00	350.85	361.71
Χιλιόμετρηση	0 + 000					0 + 100					0 + 200					0 + 300				
Κλίση Αγωγού						$\frac{0.02350}{80.00}$					$\frac{0.01375}{80.00}$					$\frac{0.04288}{60.00}$				
Διατομές Αγωγών	ΣΩΛΗΝΑΣ ΔΟΜΗΜΕΝΟΥ ΤΟΙΧΩΜΑΤΟΣ PE SN8 DN/OD 1000 mm					ΣΩΛΗΝΑΣ ΔΟΜΗΜΕΝΟΥ ΤΟΙΧΩΜΑΤΟΣ PE SN8 DN/OD 800 mm										ΣΩΛΗΝΑΣ ΔΟΜΗΜΕΝΟΥ ΤΟΙΧΩΜΑΤΟΣ PE SN8 DN/OD 630 mm				

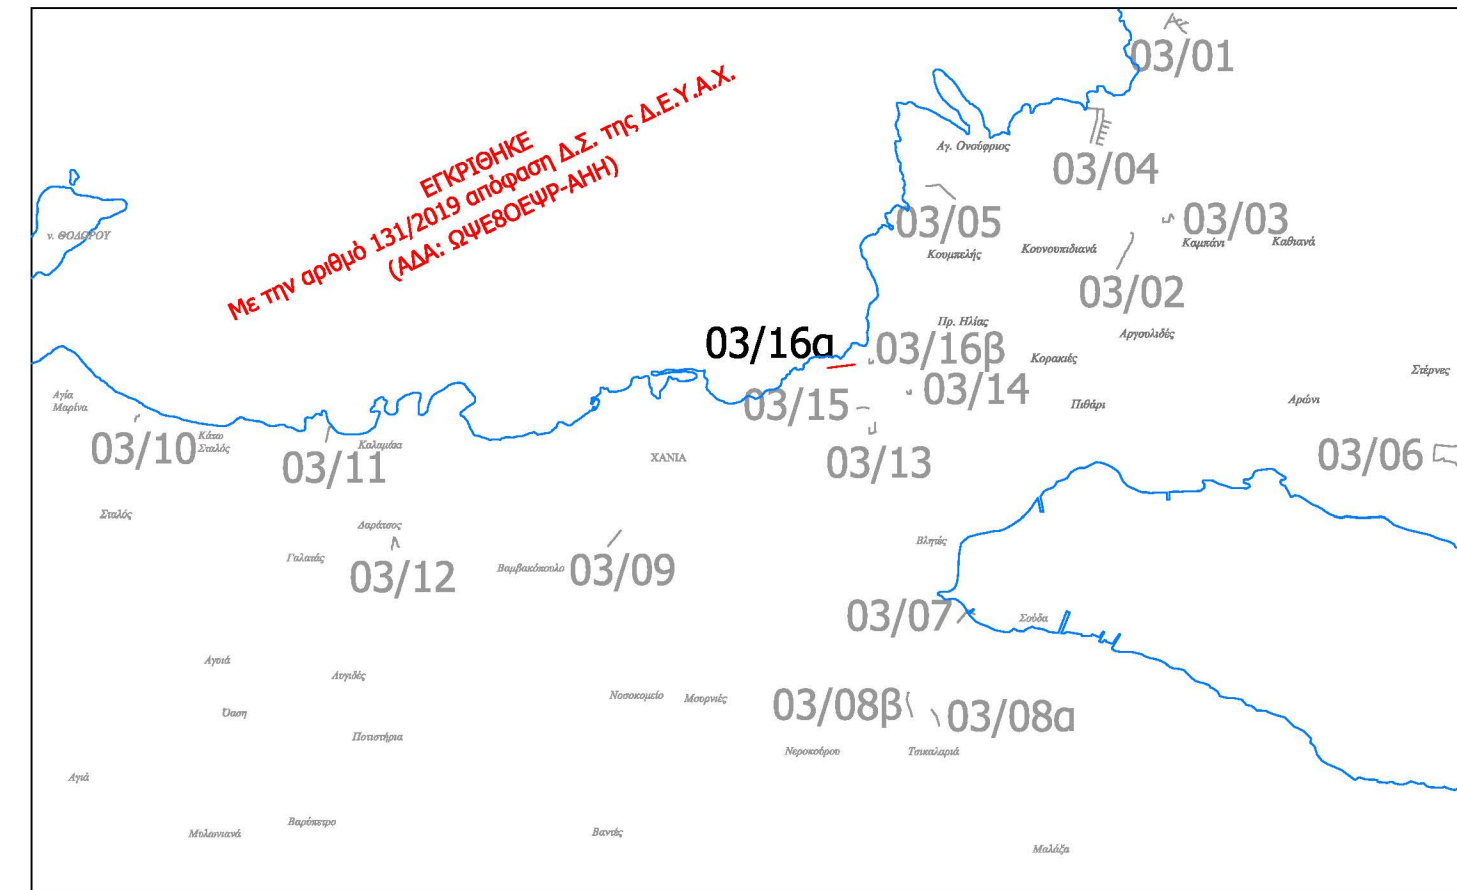

ΔΗΜΟΤΙΚΗ ΕΠΙΧΕΙΡΗΣΗ ΥΔΡΕΥΣΗΣ ΑΠΟΧΕΤΕΥΣΗΣ ΧΑΝΙΩΝ (ΔΕΥΑΧ)

**ΚΑΤΑΣΚΕΥΗ ΤΜΗΜΑΤΩΝ ΔΙΚΤΥΩΝ ΟΜΒΡΙΩΝ
 ΣΕ ΔΙΑΦΟΡΕΣ ΠΕΡΙΟΧΕΣ ΤΟΥ ΔΗΜΟΥ ΧΑΝΙΩΝ**

ΕΙΔΟΣ ΣΧΕΔΙΟΥ :

**Μηκοτομές αγωγών ομβρίων
 (Δ.Ε. Χανίων - Χ8α)**

ΑΡ. ΣΧΕΔΙΟΥ: 03

ΦΥΛΛΟ: 16α / Χ8α

ΚΛΙΜΑΚΑ: 1:1000 / 1:100

ΑΝΑΔΟΧΟΣ ΜΕΛΕΤΗΣ:
ΜΕΤΥΚ Ε.Ε. - Ι. ΒΟΥΓΙΟΥΚΑΛΑΚΗΣ & ΣΥΝ/ΤΕΣ
 ΚΩΝ/ΠΟΛΕΩΣ 33 - ΧΑΝΙΑ
 τηλ. 2821093751 email: info@metyk.com

ΧΑΝΙΑ ΜΑΡΤΙΟΣ 2018
 Ο ΣΥΝΤΑΞΑΣ

ΙΩΣΗΦ ΒΟΥΓΙΟΥΚΑΛΑΚΗΣ
 ΠΟΛΙΤΙΚΟΣ ΜΗΧΑΝΙΚΟΣ

ΕΛΕΓΧΘΗΚΕ
 ΧΑΝΙΑ, 19/02/2019

ΧΡΥΣ. ΠΑΠΑΔΟΓΙΑΝΝΗΣ
 ΠΟΛΙΤΙΚΟΣ ΜΗΧΑΝΙΚΟΣ



ΘΕΩΡΗΘΗΚΕ
 ΧΑΝΙΑ, 19/02/2019

ΧΡΗΣΤΟΣ ΣΤΕΡΓΙΑΝΝΙΔΗΣ
 ΠΟΛΙΤΙΚΟΣ ΜΗΧΑΝΙΚΟΣ