


- Έδαφος
- Ροή Αγωγού
- Συμβάλλοντας αγωγός που τερματίζει στη δεξιά, κατά τη φορά της ροής, παρεία του φρεατίου
- Συμβάλλοντας αγωγός που τερματίζει στην αριστερή, κατά τη φορά της ροής, παρεία του φρεατίου


ΚΛΙΜΑΚΑ ΜΗΚΩΝ 1:1000
ΚΛΙΜΑΚΑ ΥΨΩΝ 1:100

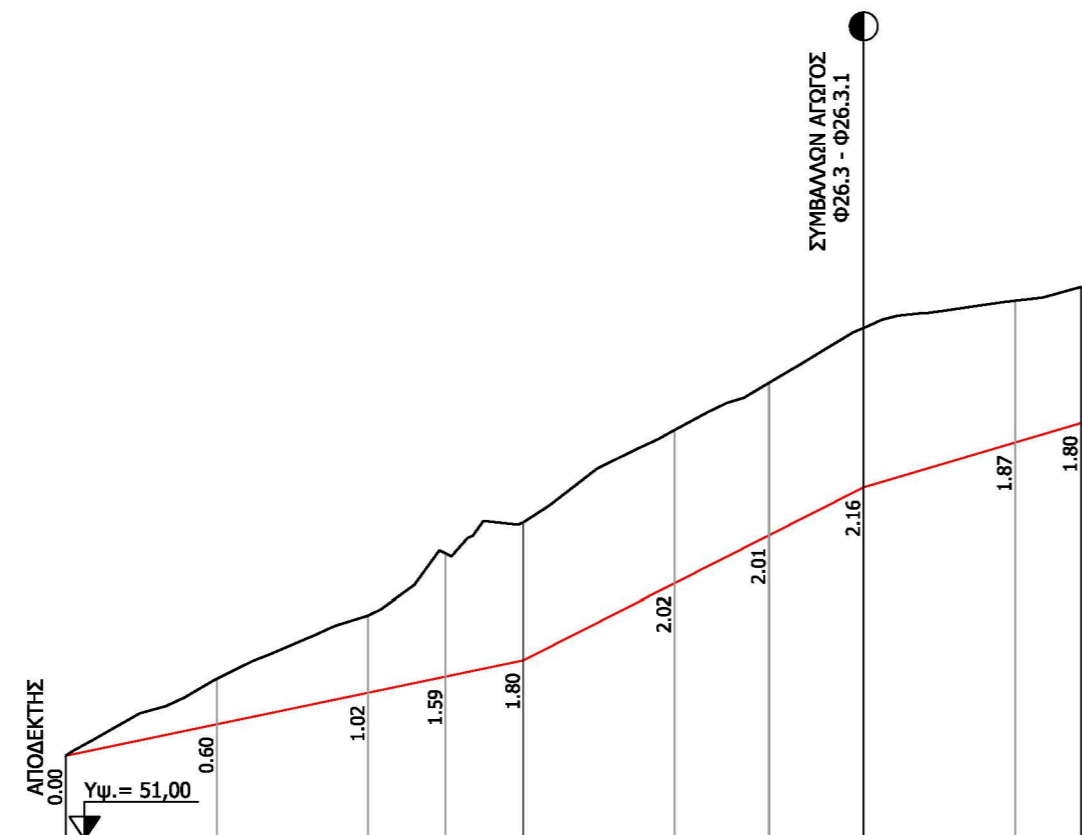


Ύψος ροής	52.11	52.52	52.94	53.15	53.37	54.38	55.02	55.65	56.24	56.50
Υψόμετρο εδάφους	52.11	53.13	53.96	54.75	55.17	56.41	57.03	57.81	58.12	58.30
Διατομές	Φ26.1	1	2	3	Φ26.2	4	5	Φ26.3	6	Φ26.4
Απόσταση μεταξύ διατομών		20.00	20.00	10.26	10.26	20.00	12.51	12.51	20.01	8.72
Απόσταση απ' αρχή	0.00	20.00	40.00	50.26	60.51	80.51	93.02	105.53	125.54	134.26
Χιλιόμετρηση	0 + 000							0 + 100		
Κλίση Αγωγού		$\frac{0.02086}{60.51}$			$\frac{0.05069}{45.02}$			$\frac{0.02959}{28.73}$		
Διατομές Αγωγών		D 1000						D 800		

- Έδαφος
- Ροή Αγωγού
- Συμβάλλοντας αγωγός που τερματίζει στη δεξιά, κατά τη φορά της ροής, παρεία του φρεατίου
- Συμβάλλοντας αγωγός που τερματίζει στην αριστερή, κατά τη φορά της ροής, παρεία του φρεατίου

ΚΛΙΜΑΚΑ ΜΗΚΩΝ 1:1000
ΚΛΙΜΑΚΑ ΥΨΩΝ 1:100

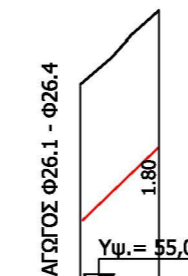

Ύψος ροής	57.80	57.80	56.98
Υψόμετρο εδάφους	57.81	57.81	56.76
Διατομές	Φ26.3		Φ26.3.1
Απόσταση μεταξύ διατομών		10.45	
Απόσταση απ' αρχή	0.00		10.45
Χιλιόμετρηση	0 + 000		
Κλίση Αγωγού		$\frac{0.08937}{10.45}$	
Διατομές Αγωγών		D 630	

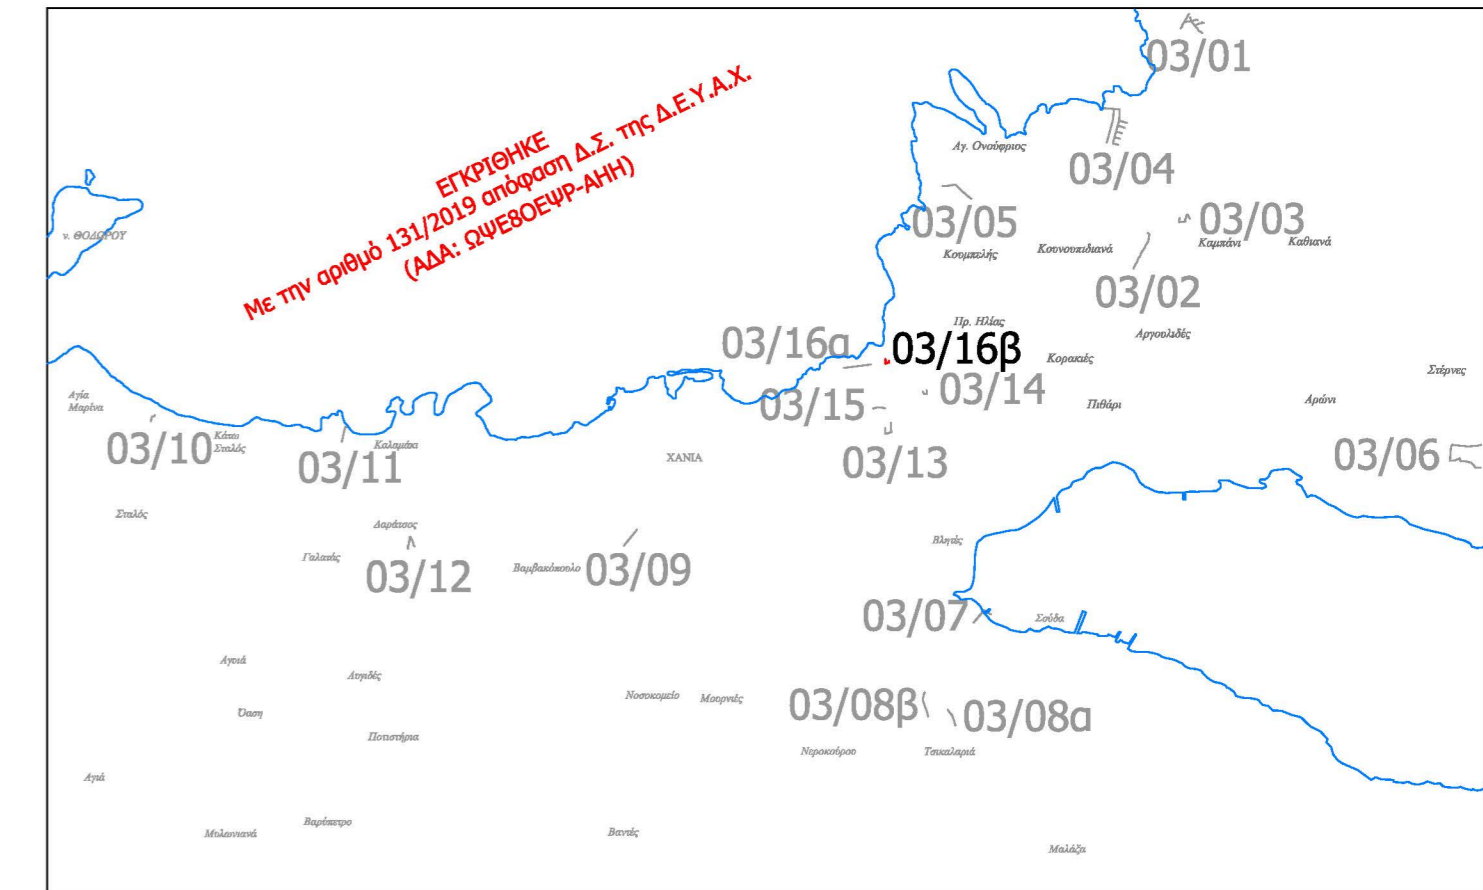

ΔΗΜΟΤΙΚΗ ΕΠΙΧΕΙΡΗΣΗ ΥΔΡΕΥΣΗΣ ΑΠΟΧΕΤΕΥΣΗΣ ΧΑΝΙΩΝ (ΔΕΥΑΧ)

ΚΑΤΑΣΚΕΥΗ ΤΜΗΜΑΤΩΝ ΔΙΚΤΥΩΝ ΟΜΒΡΙΩΝ ΣΕ ΔΙΑΦΟΡΕΣ ΠΕΡΙΟΧΕΣ ΤΟΥ ΔΗΜΟΥ ΧΑΝΙΩΝ

ΕΙΔΟΣ ΣΧΕΔΙΟΥ :

Μηκοτομές αγωγών ομβρίων
(Δ.Ε. Χανίων - Χ8β)

ΑΡ. ΣΧΕΔΙΟΥ: 03

ΦΥΛΛΟ: 16β / Χ8β

ΚΛΙΜΑΚΑ: 1:1000 / 1:100

ΑΝΑΔΟΧΟΣ ΜΕΛΕΤΗΣ:
ΜΕΤΥΚ Ε.Ε. - Ι. ΒΟΥΓΙΟΥΚΑΛΑΚΗΣ & ΣΥΝ/ΤΕΣ
ΚΩΝ/ΠΟΛΕΩΣ 33 - ΧΑΝΙΑ
τηλ. 2821093751 email: info@metyk.com

ΧΑΝΙΑ ΜΑΡΤΙΟΣ 2018
Ο ΣΥΝΤΑΞΑΣ

ΙΩΣΗΦ ΒΟΥΓΙΟΥΚΑΛΑΚΗΣ
ΠΟΛΙΤΙΚΟΣ ΜΗΧΑΝΙΚΟΣ

ΕΛΕΓΧΘΗΚΕ
ΧΑΝΙΑ, 19/02/2019

ΧΡΥΣ. ΠΑΠΑΔΟΓΙΑΝΝΗ
ΠΟΛΙΤΙΚΟΣ ΜΗΧΑΝΙΚΟΣ



ΧΑΝΙΑ, 19/02/2019

Κ. ΣΤΕΡΓΙΑΝΝΗΣ
ΠΟΛΙΤΙΚΟΣ ΜΗΧΑΝΙΚΟΣ