




Σκάμμα με $H < 2,51\mu$, για την τοποθέτηση ενός αγωγού αποχέτευσης φυσικής ροής

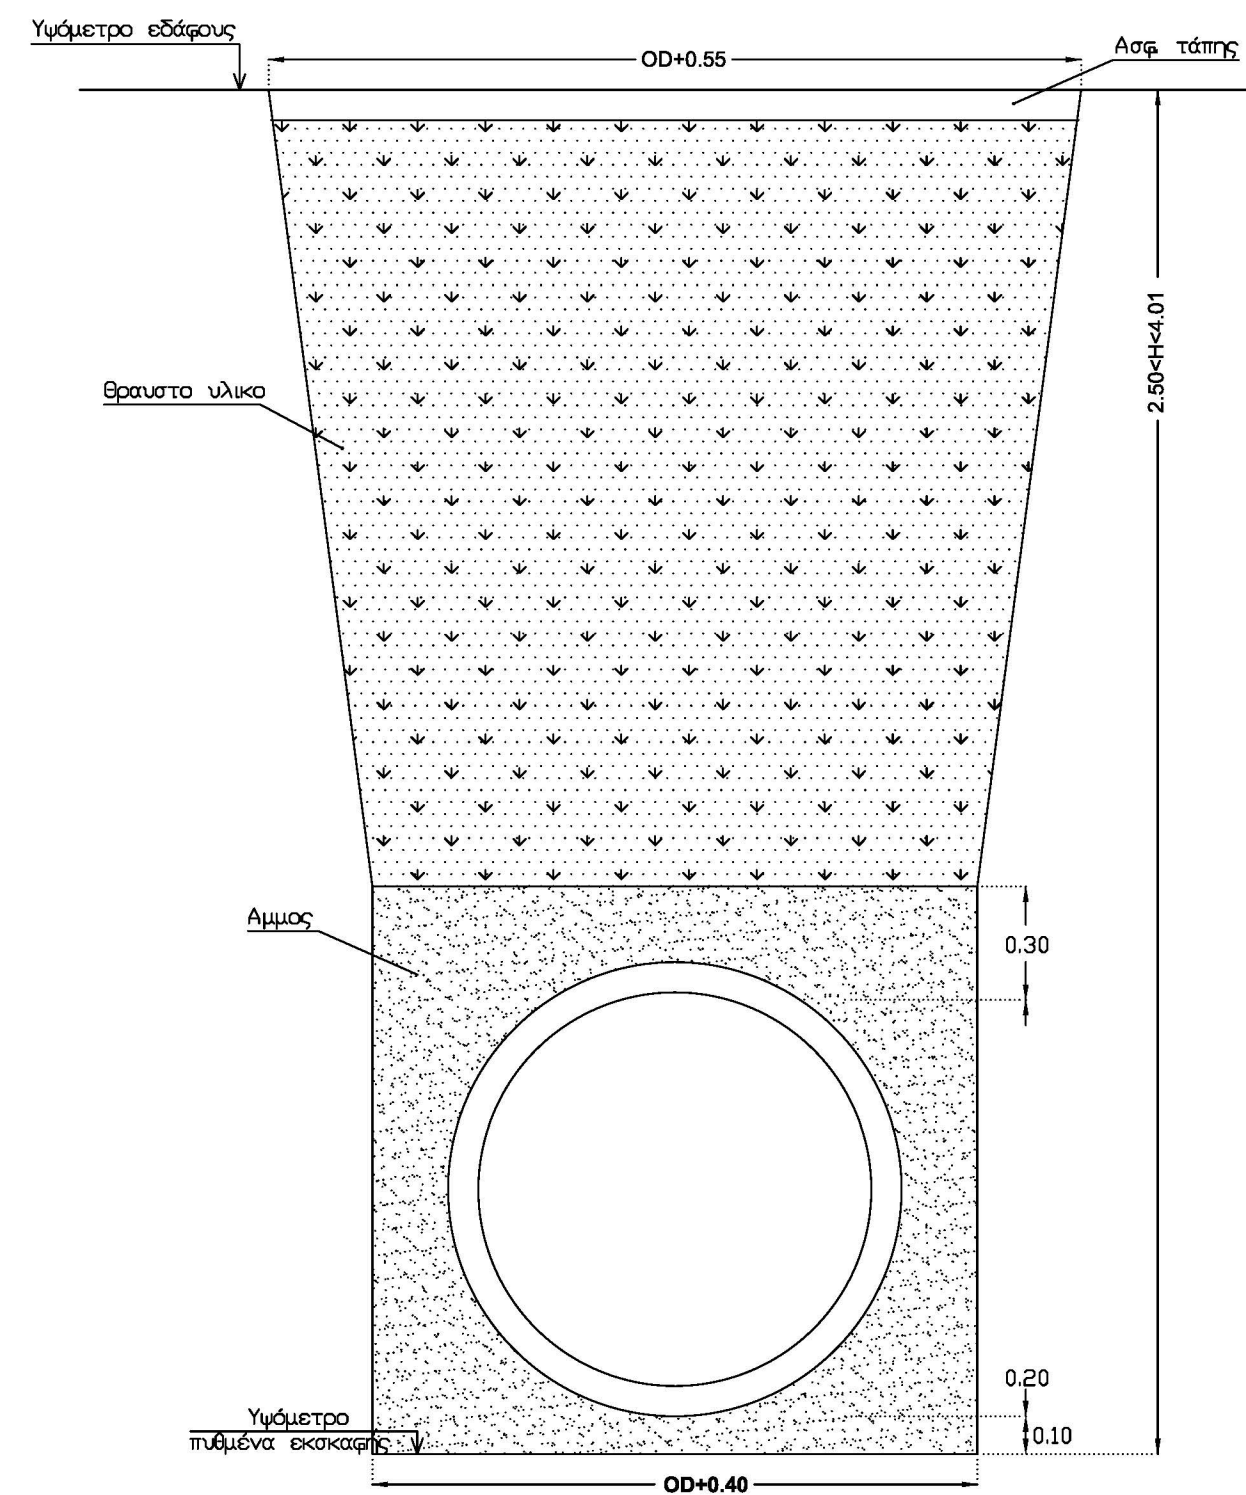


Σκάμμα με $2,50\mu < H < 4,01\mu$, για την τοποθέτηση ενός αγωγού αποχέτευσης φυσικής ροής

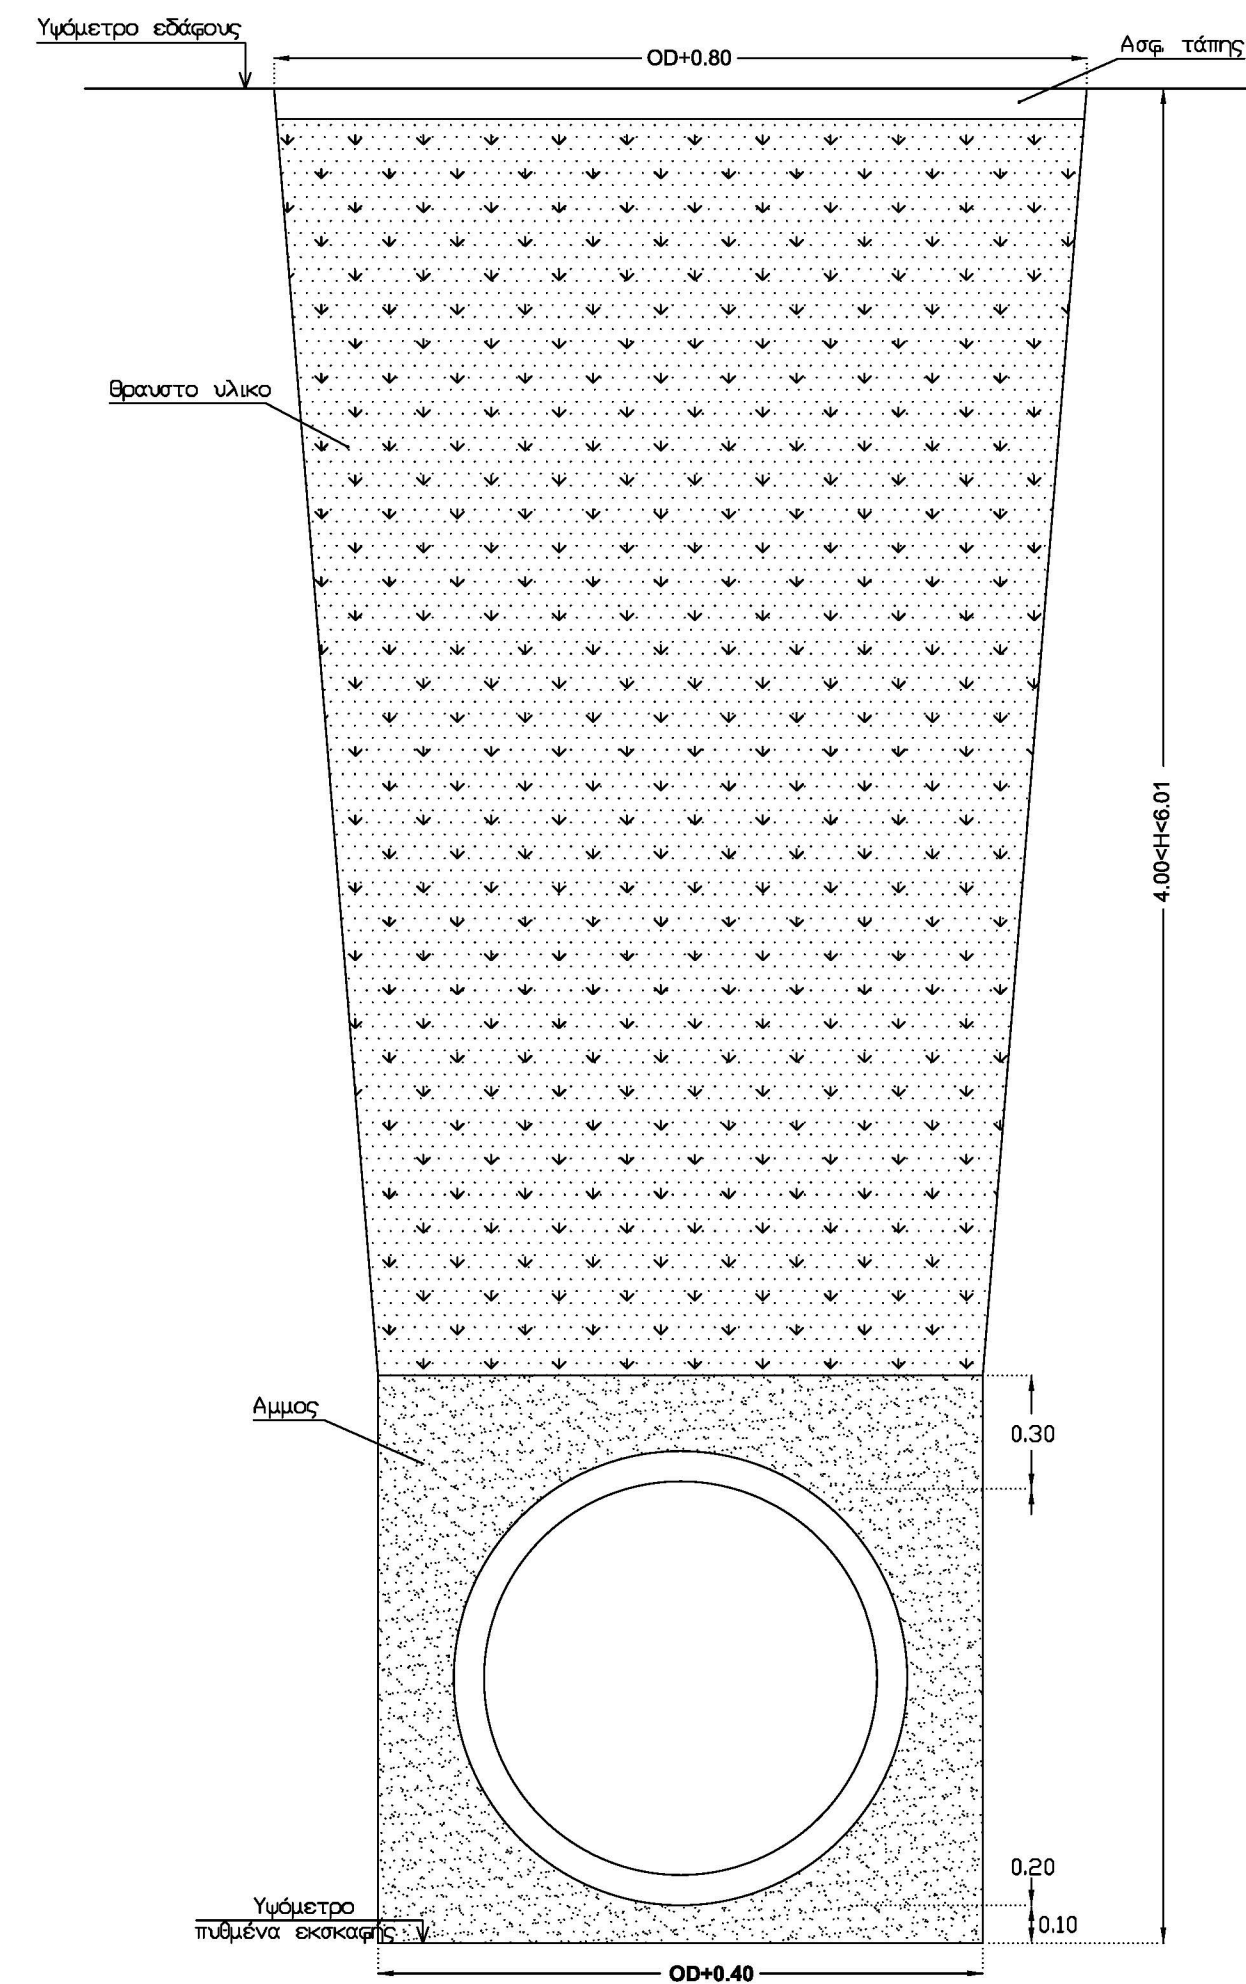

Σκάμμα με $4,00\mu < H < 6,01\mu$, για την τοποθέτηση ενός αγωγού αποχέτευσης φυσικής ροής

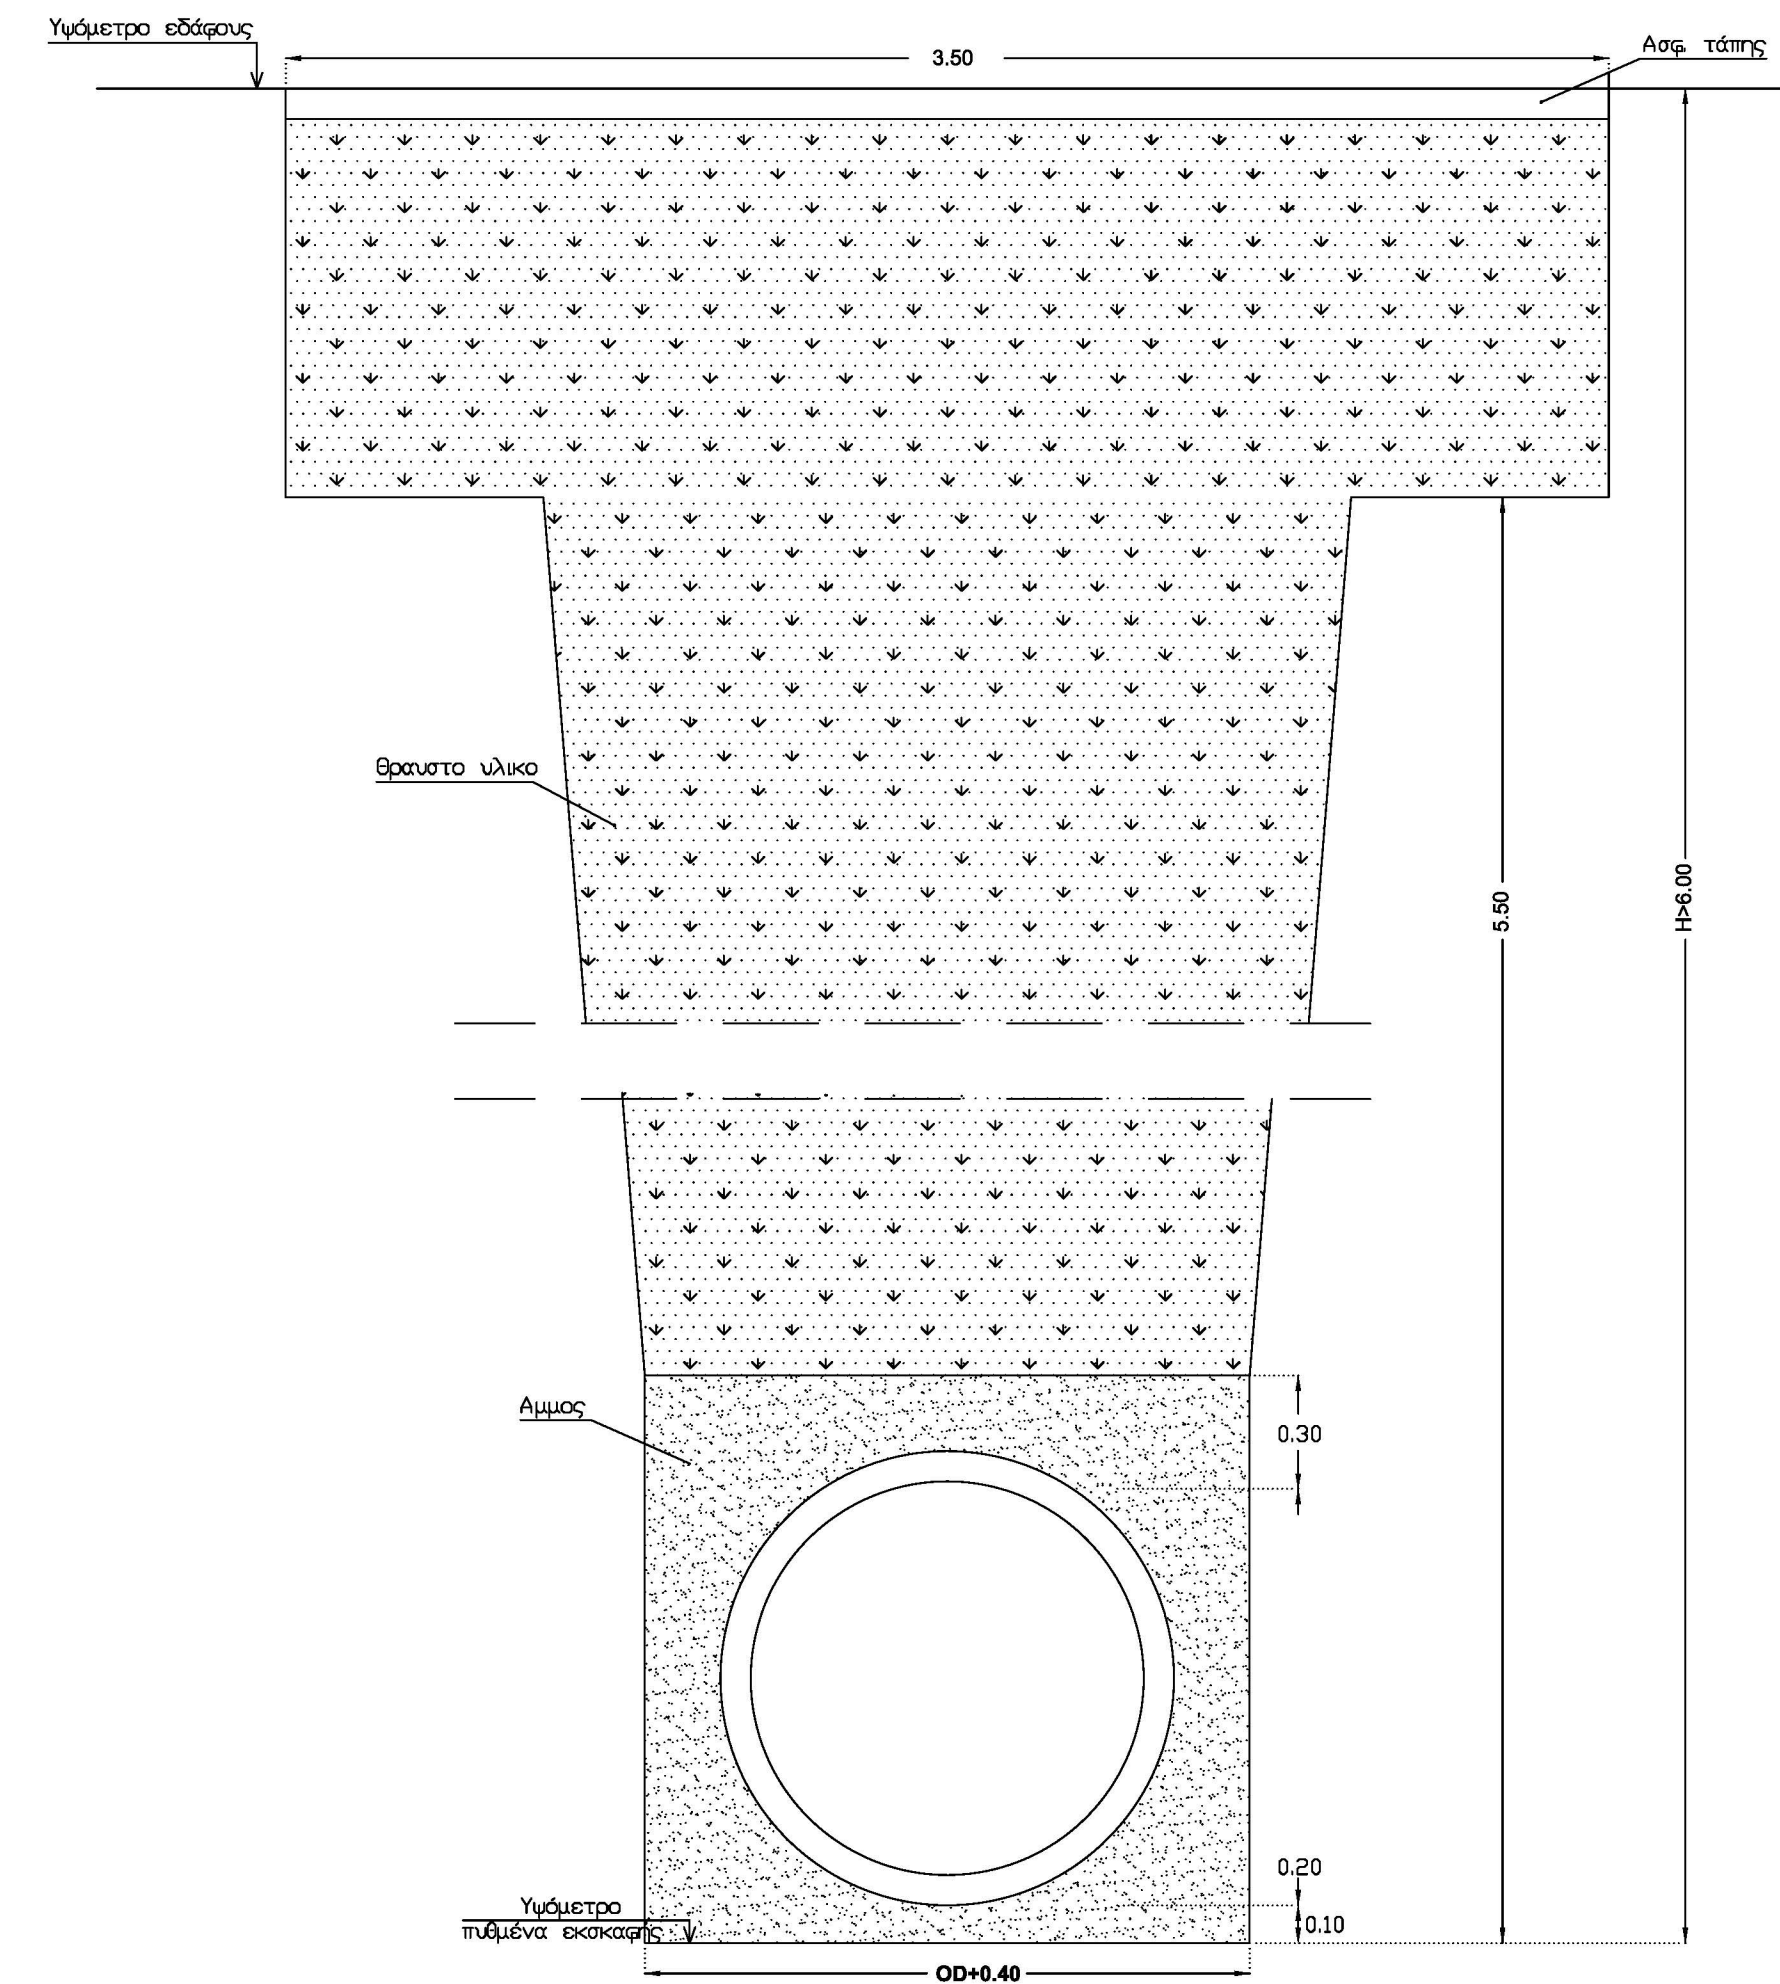

Σκάμμα με $H > 6,00\mu$, για την τοποθέτηση ενός αγωγού αποχέτευσης φυσικής ροής

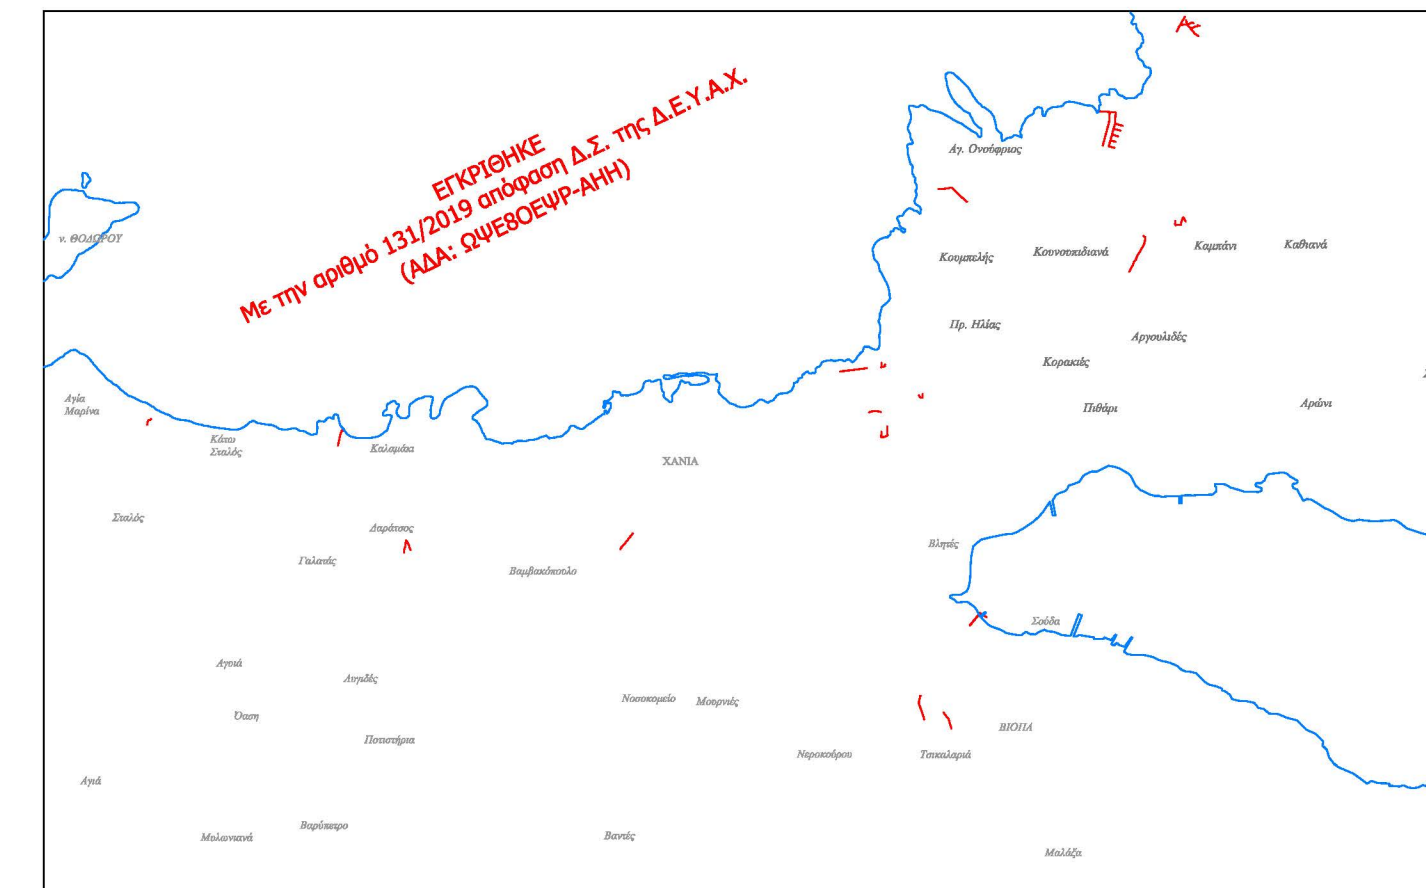

ΔΗΜΟΤΙΚΗ ΕΠΙΧΕΙΡΗΣΗ ΥΔΡΕΥΣΗΣ ΑΠΟΧΕΤΕΥΣΗΣ ΧΑΝΙΩΝ (ΔΕΥΑΧ)

**ΚΑΤΑΣΚΕΥΗ ΤΜΗΜΑΤΩΝ ΔΙΚΤΥΩΝ ΟΜΒΡΙΩΝ
ΣΕ ΔΙΑΦΟΡΕΣ ΠΕΡΙΟΧΕΣ ΤΟΥ ΔΗΜΟΥ ΧΑΝΙΩΝ**

ΕΙΔΟΣ ΣΧΕΔΙΟΥ :

Τυπικές διατομές σκάμματος

ΑΡ. ΣΧΕΔΙΟΥ: 04

ΦΥΛΛΟ: 01

ΚΛΙΜΑΚΑ: 1:20

ΑΝΑΔΟΧΟΣ ΜΕΛΕΤΗΣ:
ΜΕΤΥΚ Ε.Ε. - Ι. ΒΟΥΓΙΟΥΚΑΛΑΚΗΣ & ΣΥΝ/ΤΕΣ
ΚΟΝ/ΠΟΛΕΩΣ 33 - ΧΑΝΙΑ
τηλ. 2821093751 email: info@metyk.com

ΧΑΝΙΑ ΜΑΡΤΙΟΣ 2018
Ο ΣΥΝΤΑΞΑΣ

[Signature]

ΙΩΣΗΦ ΒΟΥΓΙΟΥΚΑΛΑΚΗΣ
ΠΟΛΙΤΙΚΟΣ ΜΗΧΑΝΙΚΟΣ

ΕΛΕΓΧΘΗΚΕ
ΧΑΝΙΑ, 19/02/2019

[Signature]

ΧΡΥΣ. ΠΑΠΑΔΟΓΙΑΝΝΗΣ
ΠΟΛΙΤΙΚΟΣ ΜΗΧΑΝΙΚΟΣ



ΘΕΩΡΗΘΗΚΕ
ΧΑΝΙΑ, 19/02/2019

[Signature]

ΣΤΕΡΓΙΑΝΝΗΣ
ΠΟΛΙΤΙΚΟΣ ΜΗΧΑΝΙΚΟΣ