


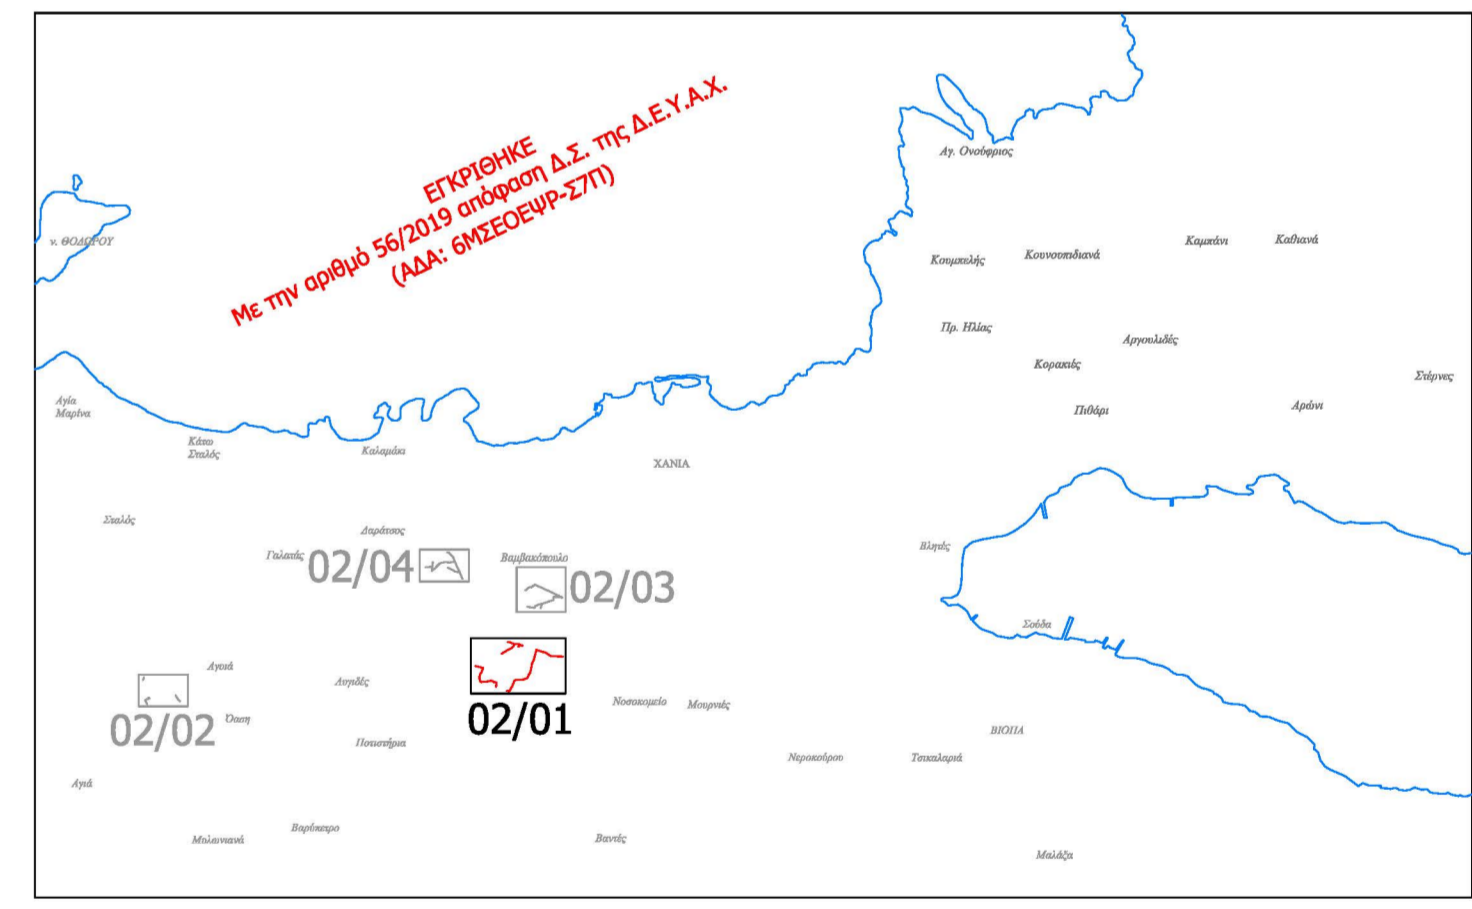

ΥΠΟΜΝΗΜΑ

- Κύριος Αγωγός Βαρύτητας
- Δευτερεύων Αγωγός Βαρύτητας
- ← Καταθλιπτικός Αγωγός
- Αγωγός ονομ. διαμέτρου D250 μεταξύ των φρεσίων επίσκεψης Φ24.25.32 και Φ24.25.31
- Φ24.25.32
- Φ24.25.31



ΔΗΜΟΤΙΚΗ ΕΠΙΧΕΙΡΗΣΗ ΥΔΡΕΥΣΗΣ ΑΠΟΧΕΤΕΥΣΗΣ ΧΑΝΙΩΝ (ΔΕΥΑΧ)

ΔΙΚΤΥΑ ΟΜΒΡΙΩΝ Δ.Ε.Υ.Α.Χανίων

ΕΙΔΟΣ ΣΧΕΔΙΟΥ : **Οριζοντιογραφία αγωγών ομβρίων (Δ.Ε. Θερίσου - Θ2, Θ11, Θ1β)**

ΑΡ. ΣΧΕΔΙΟΥ: 02
ΦΥΛΛΟ: 01 / Θ2, Θ11, Θ1β
ΚΑΙΜΑΚΑ: 1:1000

ΑΝΑΔΟΧΟΣ ΜΕΛΕΤΗΣ:
ΜΕΤΥΚ Ε.Ε. - Ι. ΒΟΥΓΙΟΥΚΑΛΑΚΗΣ & ΣΥΝΤΕΣ
ΚΩΝ/ΠΟΛΕΩΣ 33 - ΧΑΝΙΑ
τηλ. 2821093751 email: info@metyk.com

ΧΑΝΙΑ ΜΑΡΤΙΟΣ 2018
Ο ΣΥΝΤΑΞΑΣ

ΕΛΕΓΧΗΚΕ
ΧΑΝΙΑ, 19/02/2019

ΕΡΕΘΡΗΚΕ
ΧΑΝΙΑ, 18/02/2019