




- Υ Π Ο Μ Ν Η Μ Α**
- Κύριος Αγωγός Βαρύτητας
  - Δευτερεύων Αγωγός Βαρύτητας
  - Καταβλητικός Αγωγός
  - Αντλιοστάσιο
  - Αγωγός ονομ. διαμέτρου D250 μεταξύ των φρεσίων επίσκεψης Φ24.25.32 και Φ24.25.31
  - Φρέατο Τέρματος Καθ. Αγωγού

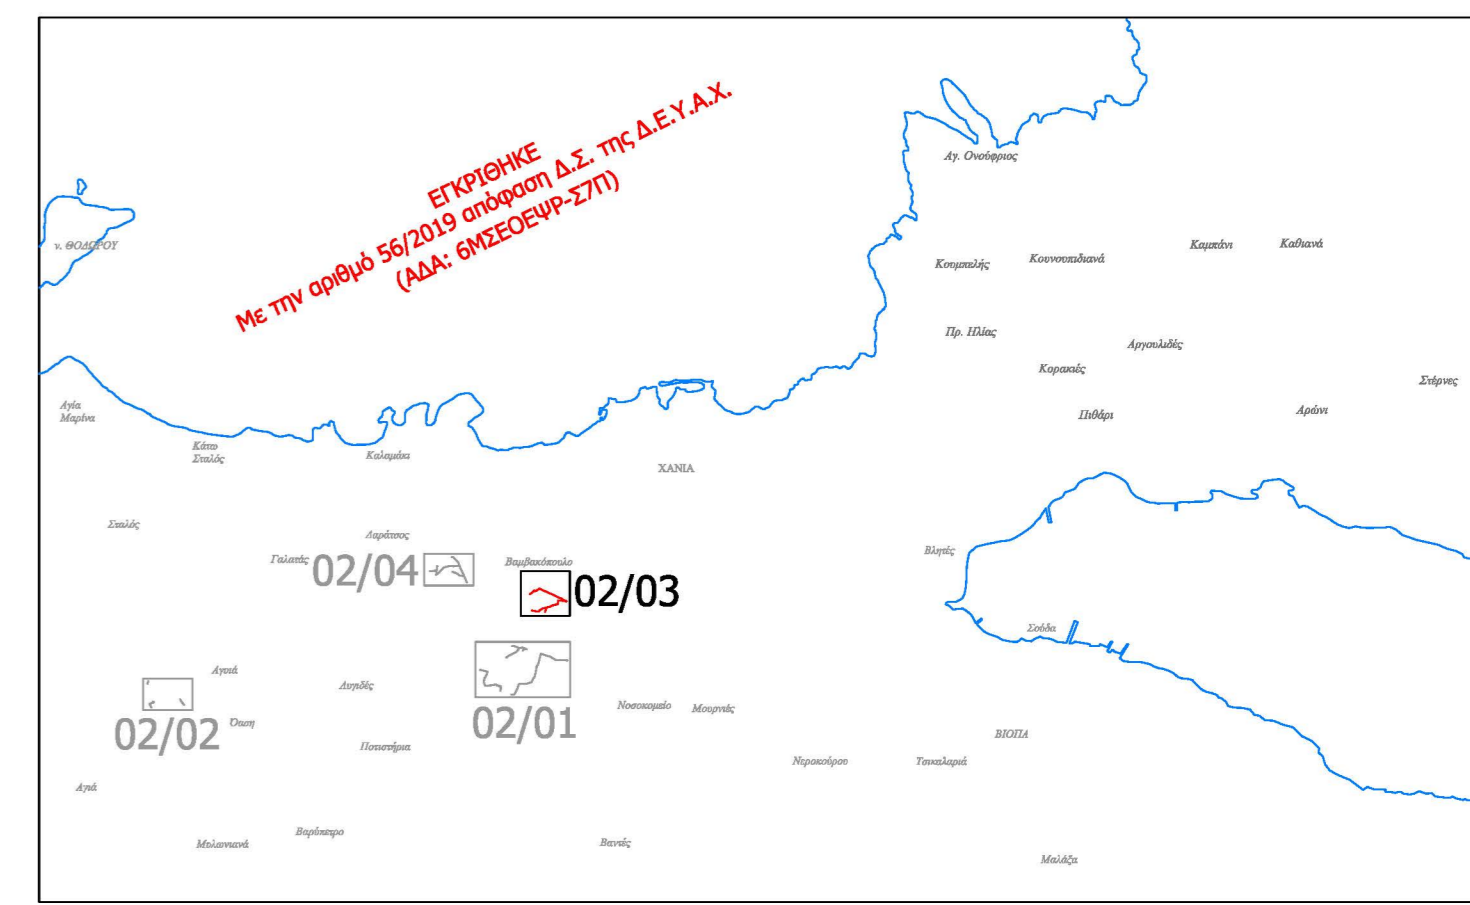

**ΔΗΜΟΤΙΚΗ ΕΠΙΧΕΙΡΗΣΗ ΥΔΡΕΥΣΗΣ ΑΠΟΧΕΤΕΥΣΗΣ ΧΑΝΙΩΝ (ΔΕΥΑΧ)**

**ΔΙΚΤΥΑ ΟΜΒΡΙΩΝ Δ.Ε.Υ.Α.Χανίων**

|   |   |
|---|---|
| <p><b>ΕΙΔΟΣ ΣΧΕΔΙΟΥ :</b><br/>Οριζοντιογραφία αγωγών ομβρίων<br/>(Δ.Ε. Θερίσου - 012)</p> | <p><b>ΑΡ. ΣΧΕΔΙΟΥ: 02</b><br/><b>ΦΥΛΛΟ: 03 / 012</b><br/><b>ΚΛΙΜΑΚΑ: 1:1000</b></p> |
|---|---|

**Α Ν Α Δ Ο Χ Ο Σ Μ Ε Λ Ε Τ Η Σ :**  
ΜΕΤΥΚ Ε.Ε. - Ι. ΒΟΥΓΙΟΥΚΑΛΑΚΗΣ & ΣΥΝ/ΤΕΣ  
ΚΩΔΙΚΟΠΟΛΕΩΣ 33 - ΧΑΝΙΑ  
τηλ. 2821093751 email: info@metyk.com

|  |  |  |
|--|--|--|
| <p>ΧΑΝΙΑ ΜΑΡΤΙΟΣ 2018<br/>Ο ΣΥΝΤΑΞΑΣ</p> <p>ΙΩΣΗΦ ΒΟΥΓΙΟΥΚΑΛΑΚΗΣ<br/>ΠΟΛΙΤΙΚΟΣ ΜΗΧΑΝΙΚΟΣ</p> | <p>ΕΛΕΓΧΘΗΚΕ<br/>ΧΑΝΙΑ, 19/02/2019</p> <p>ΧΡΥΣΟΣ ΠΑΠΑΔΟΓΙΑΝΝΗΣ<br/>ΠΟΛΙΤΙΚΟΣ ΜΗΧΑΝΙΚΟΣ</p> | <p>ΘΕΩΡΗΘΗΚΕ<br/>ΧΑΝΙΑ, 19/02/2019</p> <p>ΝΙΚΟΛΑΟΣ ΣΤΕΡΓΙΑΝΝΙΔΗΣ<br/>ΠΟΛΙΤΙΚΟΣ ΜΗΧΑΝΙΚΟΣ</p> |
|--|--|--|