


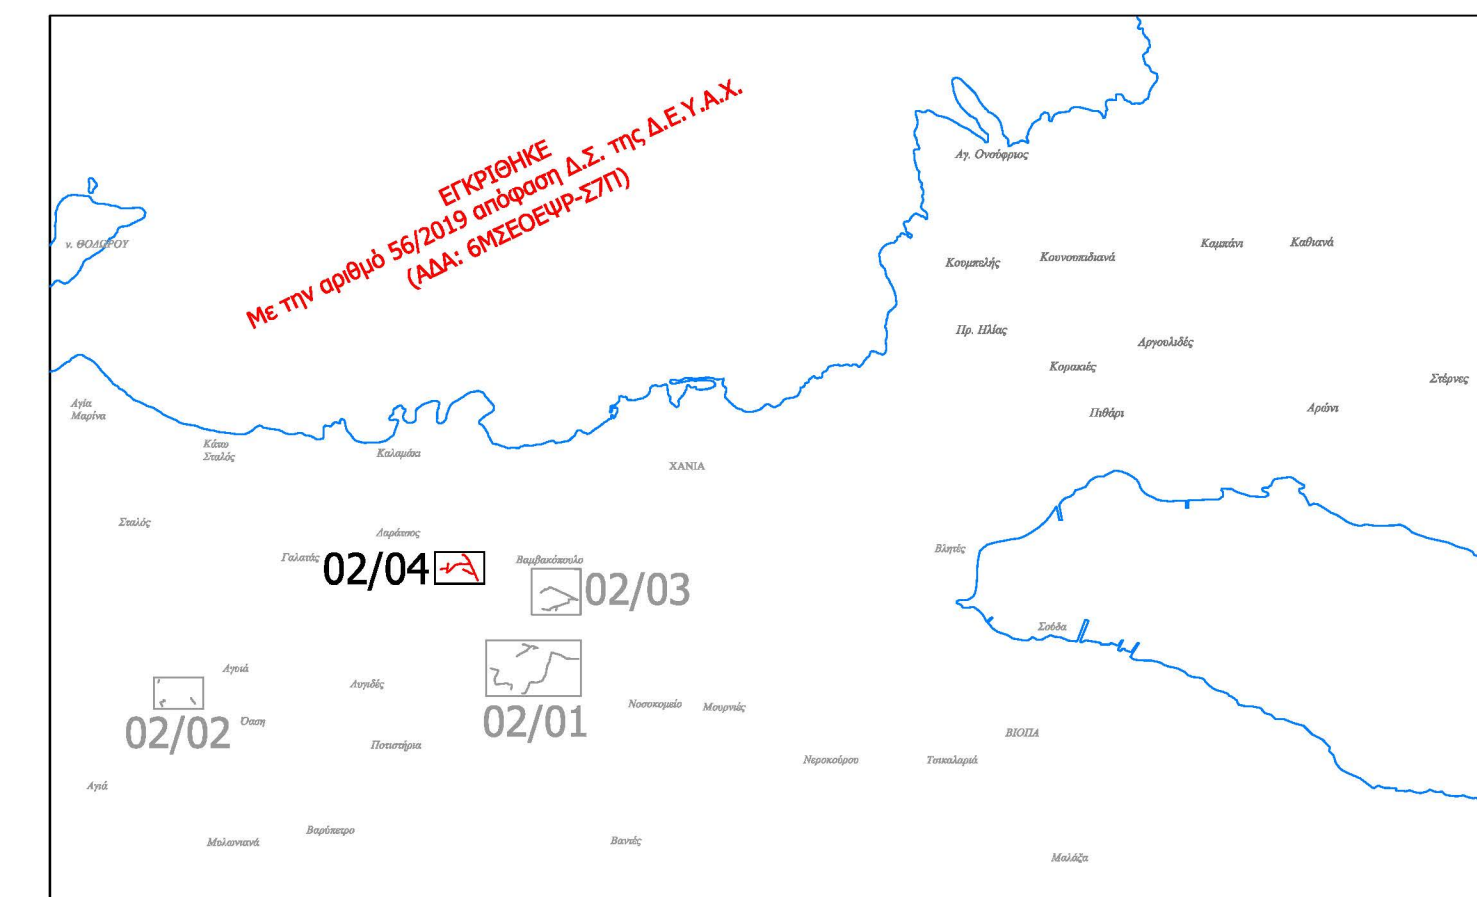

- Υ Π Ο Μ Η Η Μ Α**
- Κύριος Αγωγός Βαρύτητας
 - Δευτερεύων Αγωγός Βαρύτητας
 - ⇐ Καταθλιπτικός Αγωγός
 - ⊙ Αγωγός ονομ. διαμέτρου D250 μεταξύ των φρεσίων επίσκεψης Φ24.25.32 και Φ24.25.31



ΔΗΜΟΤΙΚΗ ΕΠΙΧΕΙΡΗΣΗ ΥΔΡΕΥΣΗΣ ΑΠΟΧΕΤΕΥΣΗΣ ΧΑΝΙΩΝ (ΔΕΥΑΧ)

ΔΙΚΤΥΑ ΟΜΒΡΙΩΝ Δ.Ε.Υ.Α.Χανίων

<p>ΕΙΔΟΣ ΣΧΕΔΙΟΥ : Οριζοντιογραφία αγωγών ομβρίων (Δ.Ε. Θερύσου - ΘΚ)</p>	<p>ΑΡ. ΣΧΕΔΙΟΥ: 02 ΦΥΛΛΟ: 04 / ΘΚ ΚΛΙΜΑΚΑ: 1:1000</p>
--	--

ΑΝΑΔΟΧΟΣ ΜΕΛΕΤΗΣ:
ΜΕΤΥΚ Ε.Ε. - Ι. ΒΟΥΓΙΟΥΚΑΛΑΚΗΣ & ΣΥΝ/ΤΕΣ
ΚΩΝ/ΠΟΛΕΩΣ 33 - ΧΑΝΙΑ
τηλ. 2821093751 email: info@metyk.com

<p>ΧΑΝΙΑ ΜΑΡΤΙΟΣ 2018 Ο ΣΥΝΤΑΞΑΣ</p>  <p>ΙΩΣΗΦ ΒΟΥΓΙΟΥΚΑΛΑΚΗΣ ΠΟΛΙΤΙΚΟΣ ΜΗΧΑΝΙΚΟΣ</p>	<p>ΕΛΕΓΧΘΗΚΕ ΧΑΝΙΑ, 19/02/2019</p>  <p>ΧΡΥΣ. ΠΑΠΑΔΟΓΙΑΝΝΗ ΠΟΛΙΤΙΚΟΣ ΜΗΧΑΝΙΚΟΣ</p>	<p>ΕΡΕΩΡΗΘΗΚΕ ΧΑΝΙΑ, 19/02/2019</p>  <p>ΝΙΚΟΣ ΣΤΕΡΓΙΑΝΝΗΣ ΠΟΛΙΤΙΚΟΣ ΜΗΧΑΝΙΚΟΣ</p>
--	--	--