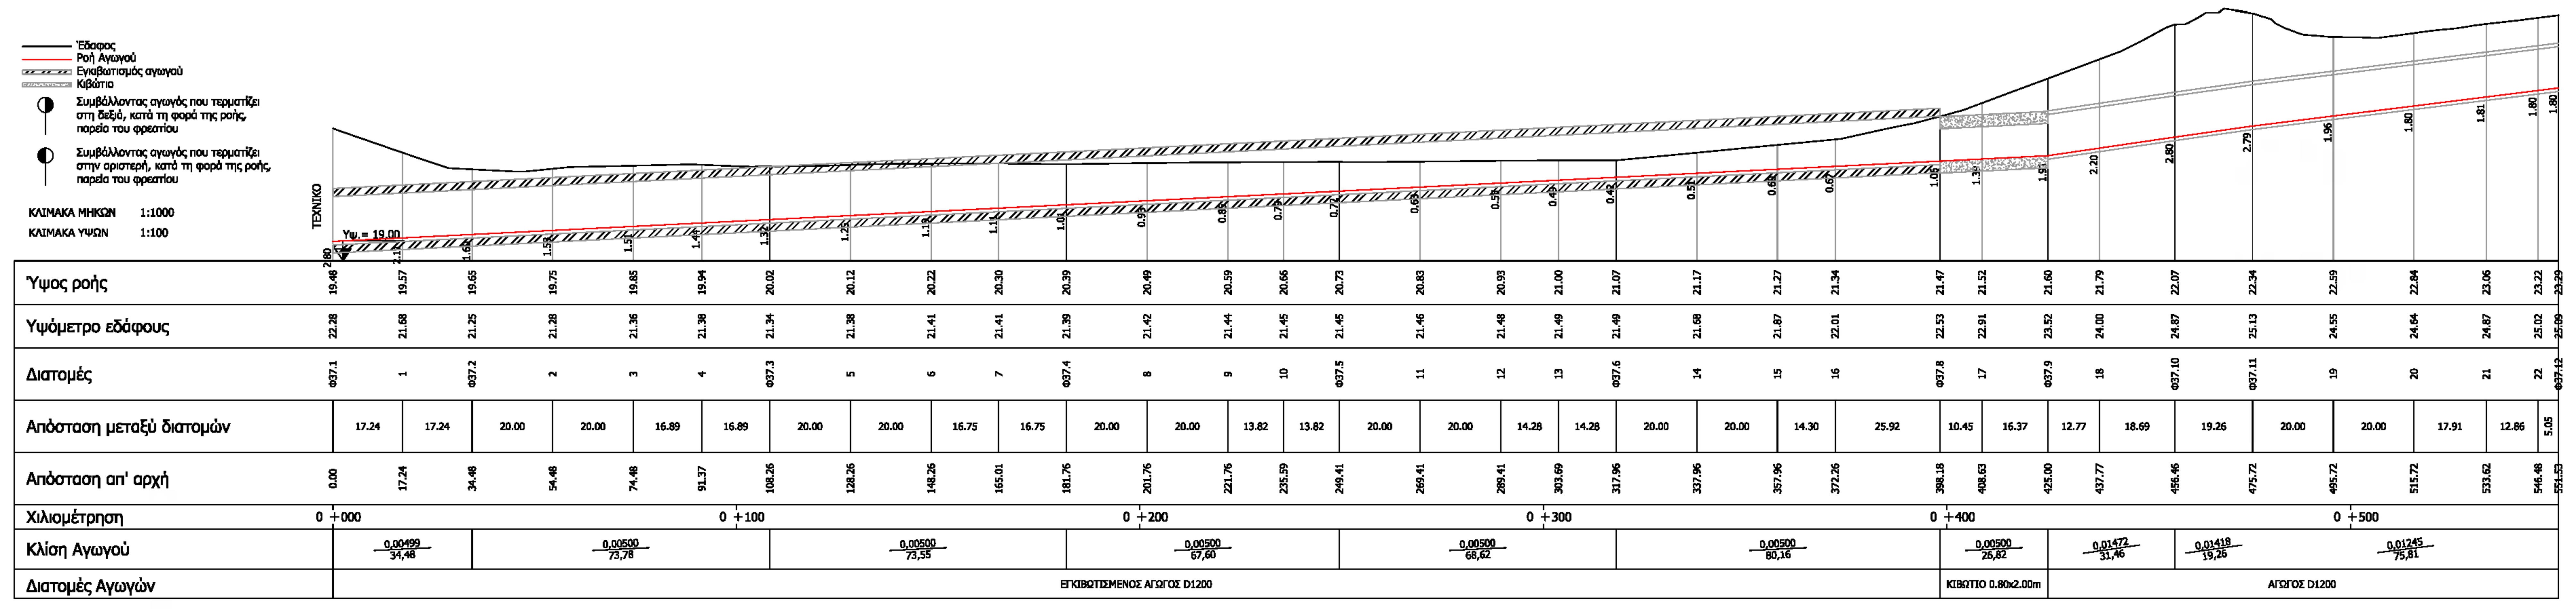

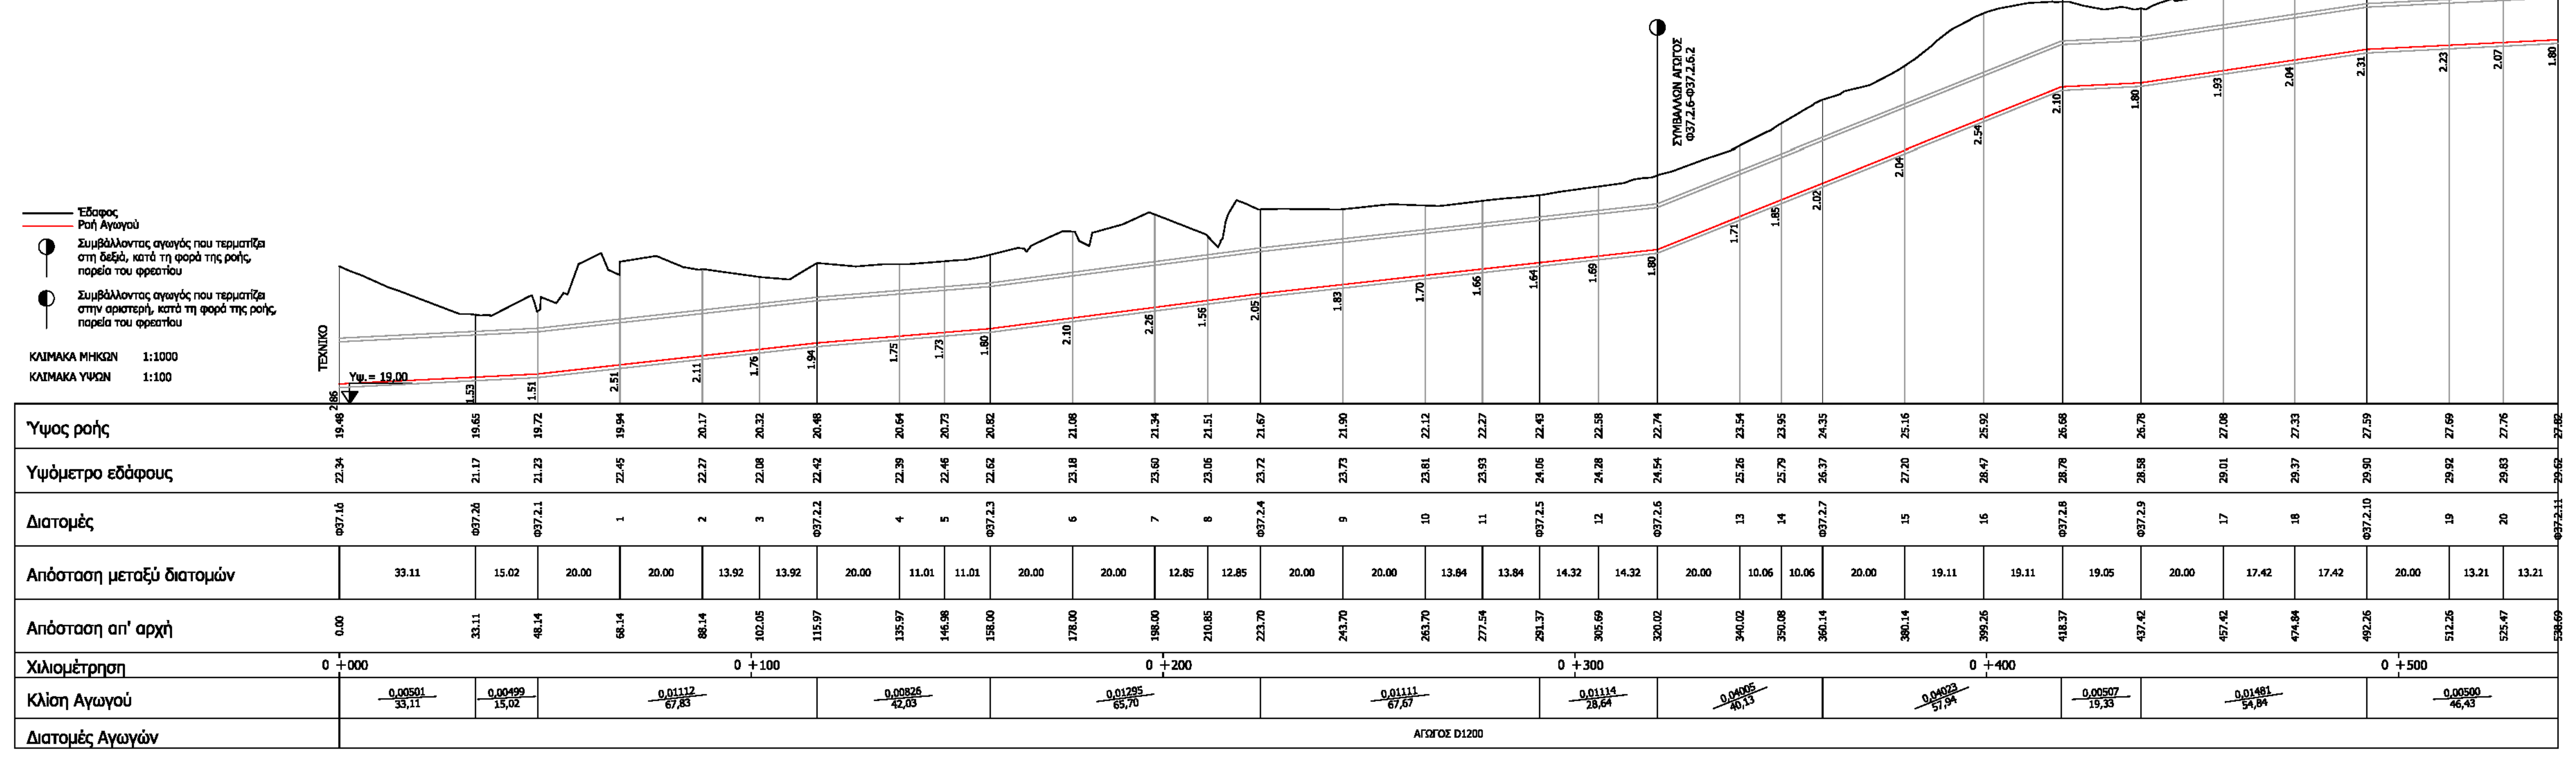

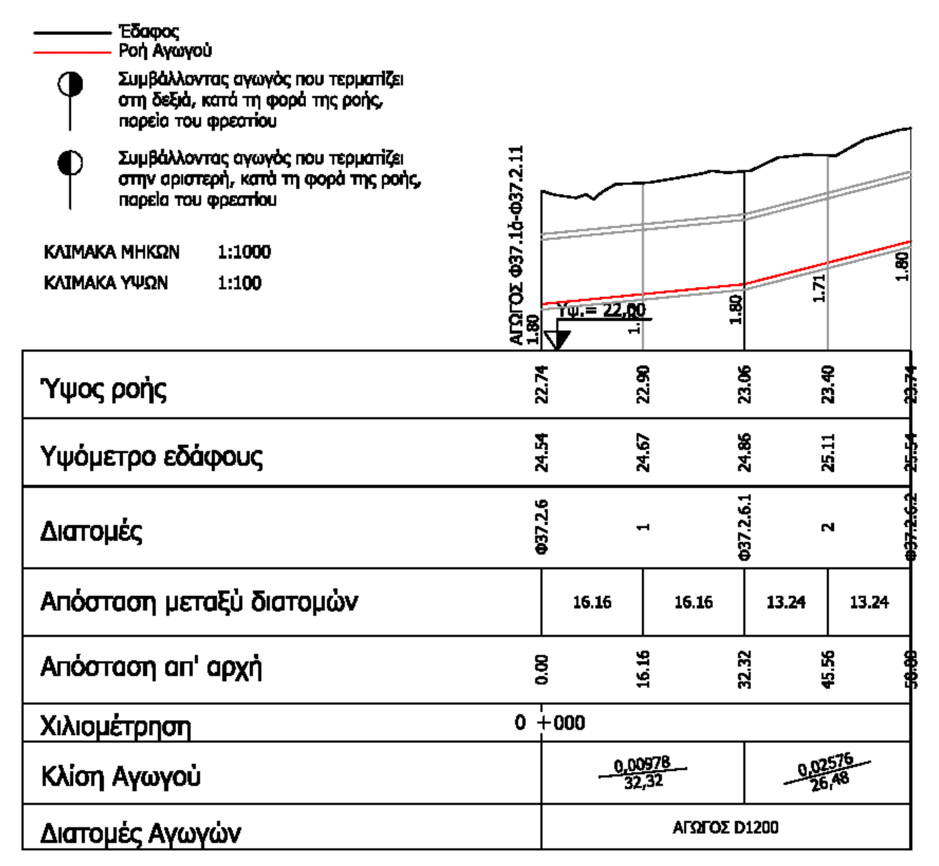

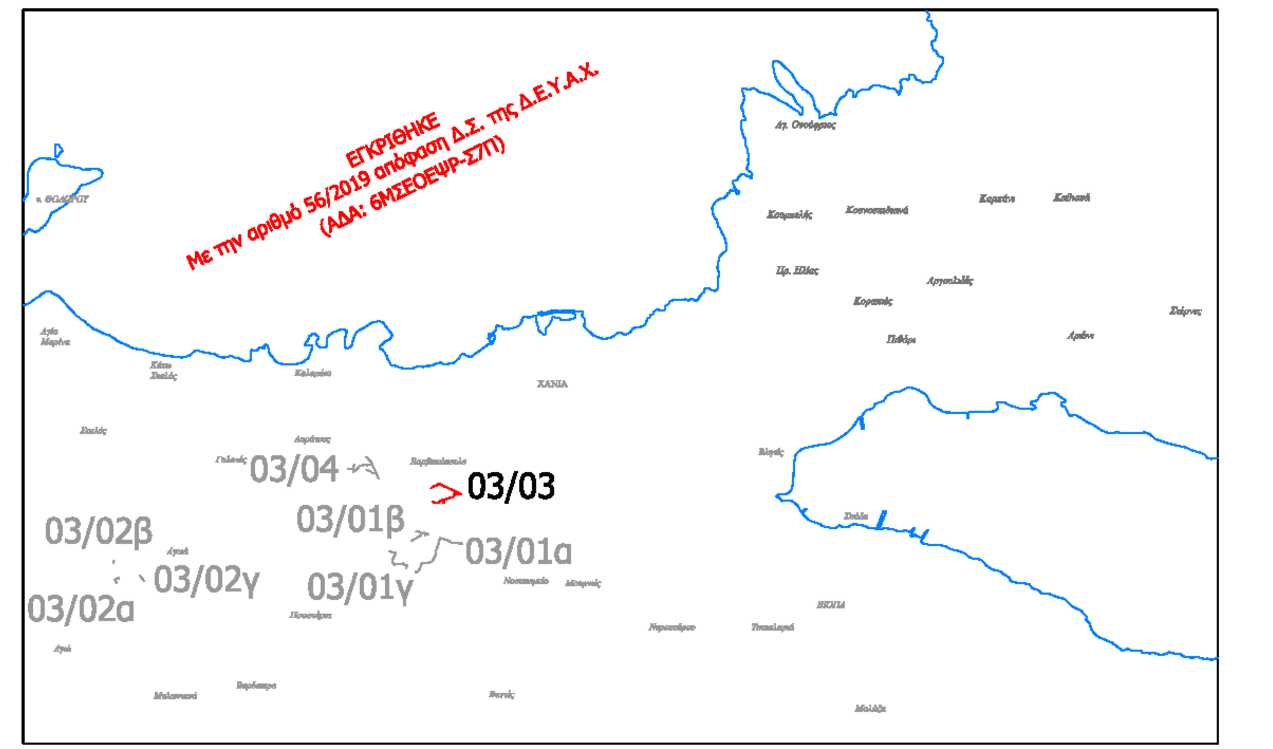

ΔΗΜΟΤΙΚΗ ΕΠΙΧΕΙΡΗΣΗ ΥΔΡΕΥΣΗΣ ΑΠΟΧΕΤΕΥΣΗΣ ΧΑΝΙΩΝ (ΔΕΥΑΧ)

ΔΙΚΤΥΑ ΟΜΒΡΙΩΝ Δ.Ε.Υ.Α.Χανίων

ΕΙΔΟΣ ΣΧΕΔΙΟΥ :

Μηκοτομές αγωγών ομβρίων
(Δ.Ε. Θερίσου - Θ12)

ΑΡ. ΣΧΕΔΙΟΥ: 03
ΦΥΛΛΟ: 03 / Θ12
ΚΛΙΜΑΚΑ: 1:1000 / 1:100

Α Ν Α Δ Ο Χ Ο Σ Μ Ε Λ Ε Τ Η Σ:
ΜΕΤΥΚ Ε.Ε. - Ι. ΒΟΥΓΙΟΥΚΑΛΑΚΗΣ & ΣΥΝ/ΤΕΣ
ΚΩΝ/ΠΟΛΕΩΣ 33 - ΧΑΝΙΑ
τηλ. 2821093751 email: info@metyk.com

ΧΑΝΙΑ ΜΑΡΤΙΟΣ 2018 Ο ΣΥΝΤΑΞΑΣ	ΕΛΕΓΧΘΗΚΕ ΧΑΝΙΑ, 19/02/2019	ΘΕΩΡΗΘΗΚΕ ΧΑΝΙΑ, 19/02/2019
ΙΩΣΗΦ ΒΟΥΓΙΟΥΚΑΛΑΚΗΣ ΠΟΛΙΤΙΚΟΣ ΜΗΧΑΝΙΚΟΣ	ΧΡΥΣ. ΠΑΠΑΔΟΓΙΑΝΝΗ ΠΟΛΙΤΙΚΟΣ ΜΗΧΑΝΙΚΟΣ	Κ. ΣΤΕΡΓΙΑΝΝΗΣ ΠΟΛΙΤΙΚΟΣ ΜΗΧΑΝΙΚΟΣ