

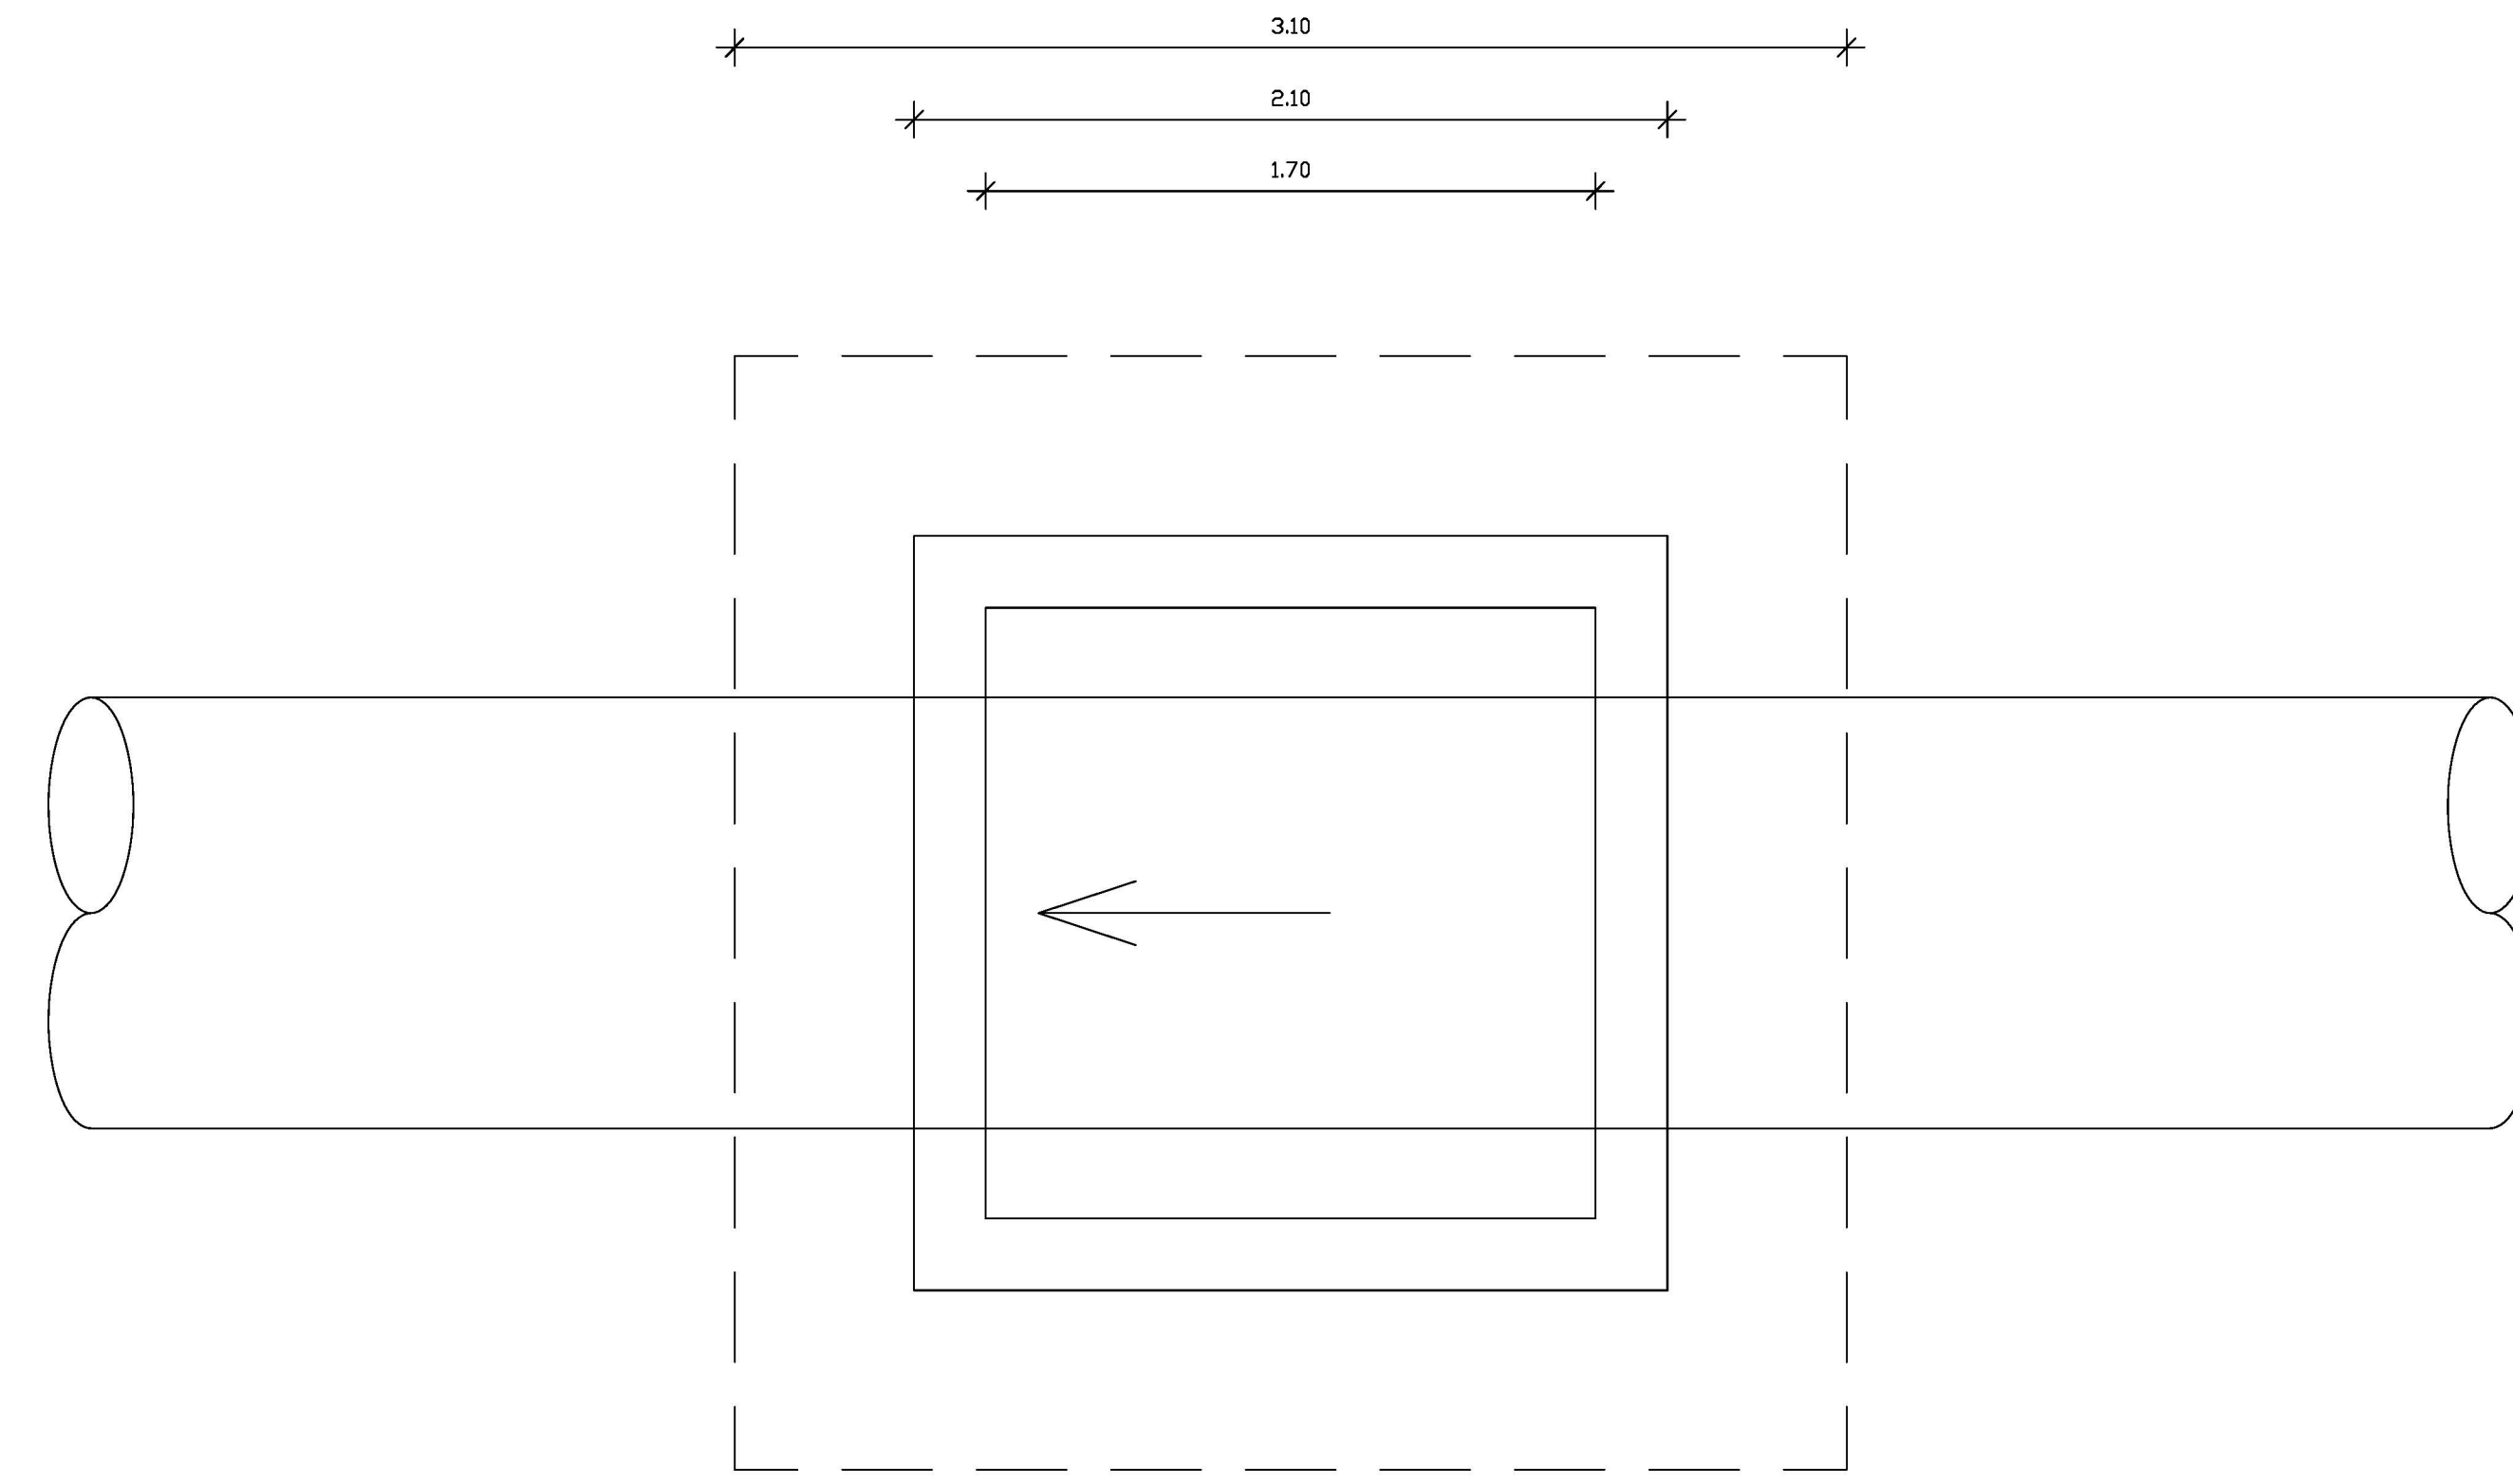


**ΚΑΤΩΦΗ ΦΡΕΑΤΙΟΥ ΕΠΙΣΚΕΨΗΣ
ΣΕ ΣΥΜΒΟΛΗ**

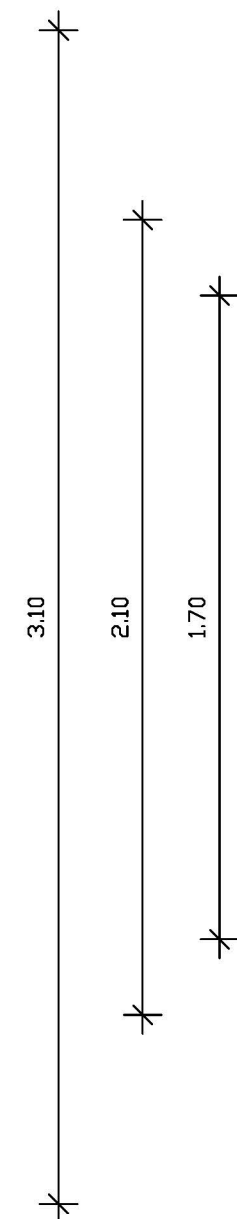

**ΚΑΤΩΦΗ ΦΡΕΑΤΙΟΥ ΕΠΙΣΚΕΨΗΣ
ΣΕ ΣΥΜΒΟΛΗ**

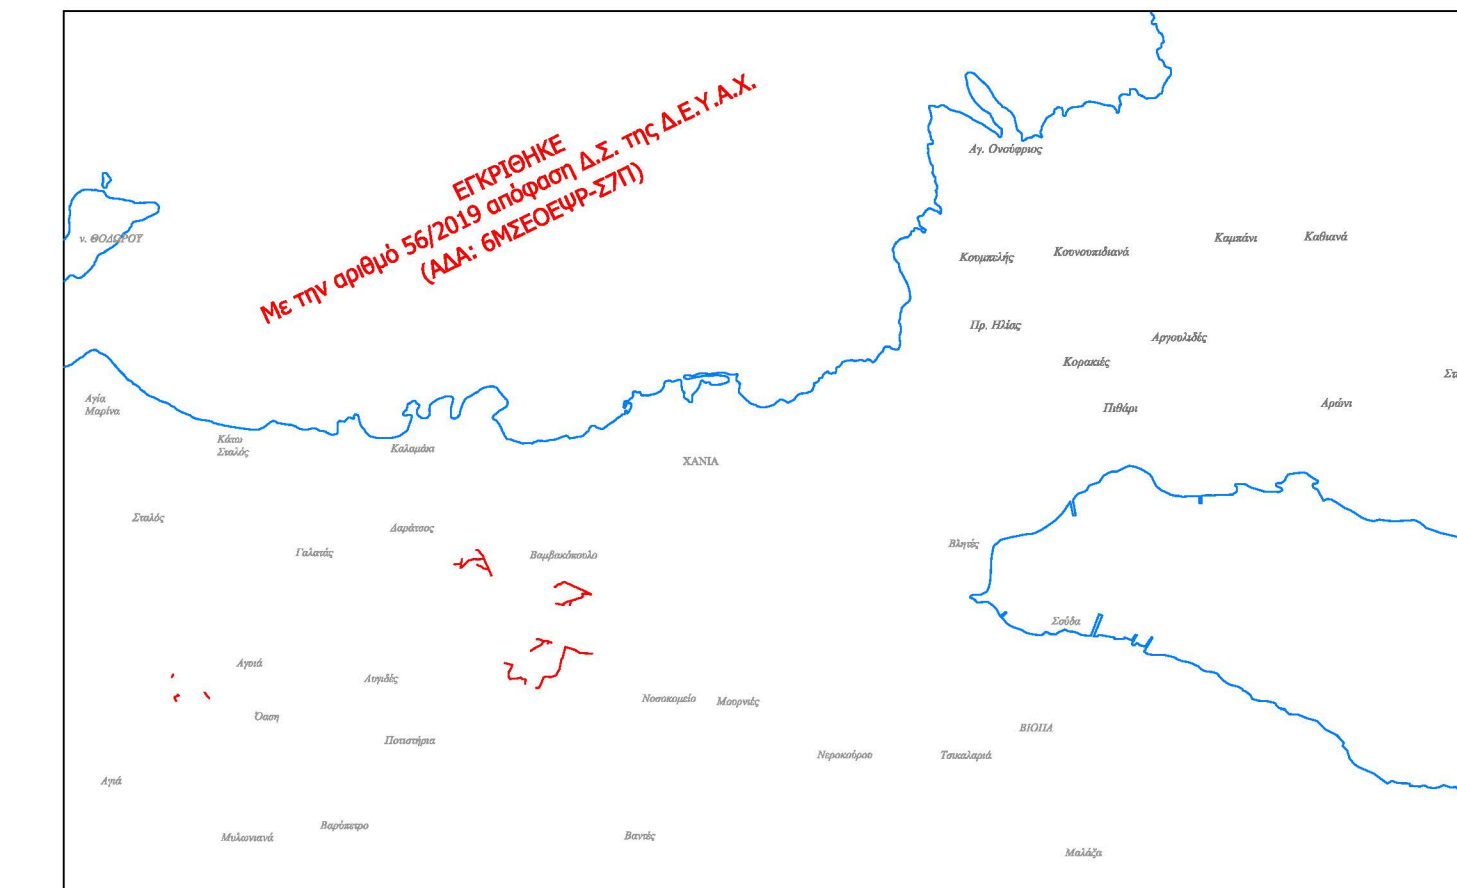

ΔΗΜΟΤΙΚΗ ΕΠΙΧΕΙΡΗΣΗ ΥΔΡΕΥΣΗΣ ΑΠΟΧΕΤΕΥΣΗΣ ΧΑΝΙΩΝ (ΔΕΥΑΧ)

ΔΙΚΤΥΑ ΟΜΒΡΙΩΝ Δ.Ε.Υ.Α.Χανίων

ΕΙΔΟΣ ΣΧΕΔΙΟΥ :

Τυπικά φρέατα επίσκεψης

ΑΡ. ΣΧΕΔΙΟΥ: 04

ΦΥΛΛΟ: 03

ΚΛΙΜΑΚΑ: 1:20

**ΑΝΑΔΟΧΟΣ ΜΕΛΕΤΗΣ:
ΜΕΤΥΚ Ε.Ε. - Ι. ΒΟΥΓΙΟΥΚΑΛΑΚΗΣ & ΣΥΝ/ΤΕΣ
ΚΩΝ/ΠΟΛΕΩΣ 33 - ΧΑΝΙΑ
τηλ. 2821093751 email: info@metyk.com**

ΧΑΝΙΑ ΜΑΡΤΙΟΣ 2018
Ο ΣΥΝΤΑΞΑΣ

ΙΩΣΗΦ ΒΟΥΓΙΟΥΚΑΛΑΚΗΣ
ΠΟΛΙΤΙΚΟΣ ΜΗΧΑΝΙΚΟΣ

ΕΛΕΓΧΘΗΚΕ
ΧΑΝΙΑ, 19/02/2019

ΧΡΥΣ. ΠΑΠΑΔΟΓΙΑΝΝΗ
ΠΟΛΙΤΙΚΟΣ ΜΗΧΑΝΙΚΟΣ

ΦΕΡΘΗΚΕ
ΧΑΝΙΑ, 19/02/2019

ΣΤΕΡΓΙΟΣ ΠΑΝΑΓΙΩΤΟΥ
ΠΟΛΙΤΙΚΟΣ ΜΗΧΑΝΙΚΟΣ