





ΛΕΠΤΟΜΕΡΕΙΑ Δ1
ΠΑΧΟΣ ΕΠΙΚΑΛΥΨΗΣ

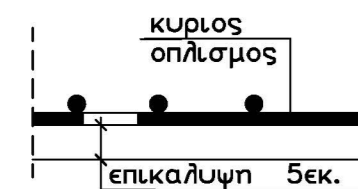

ΛΕΠΤΟΜΕΡΕΙΑ ΣΥΜΒΟΛΙΣΜΟΥ ΔΙΑΣΤΑΣΕΩΝ
ΚΙΒΩΤΟΕΙΔΩΝ ΟΧΕΤΩΝ

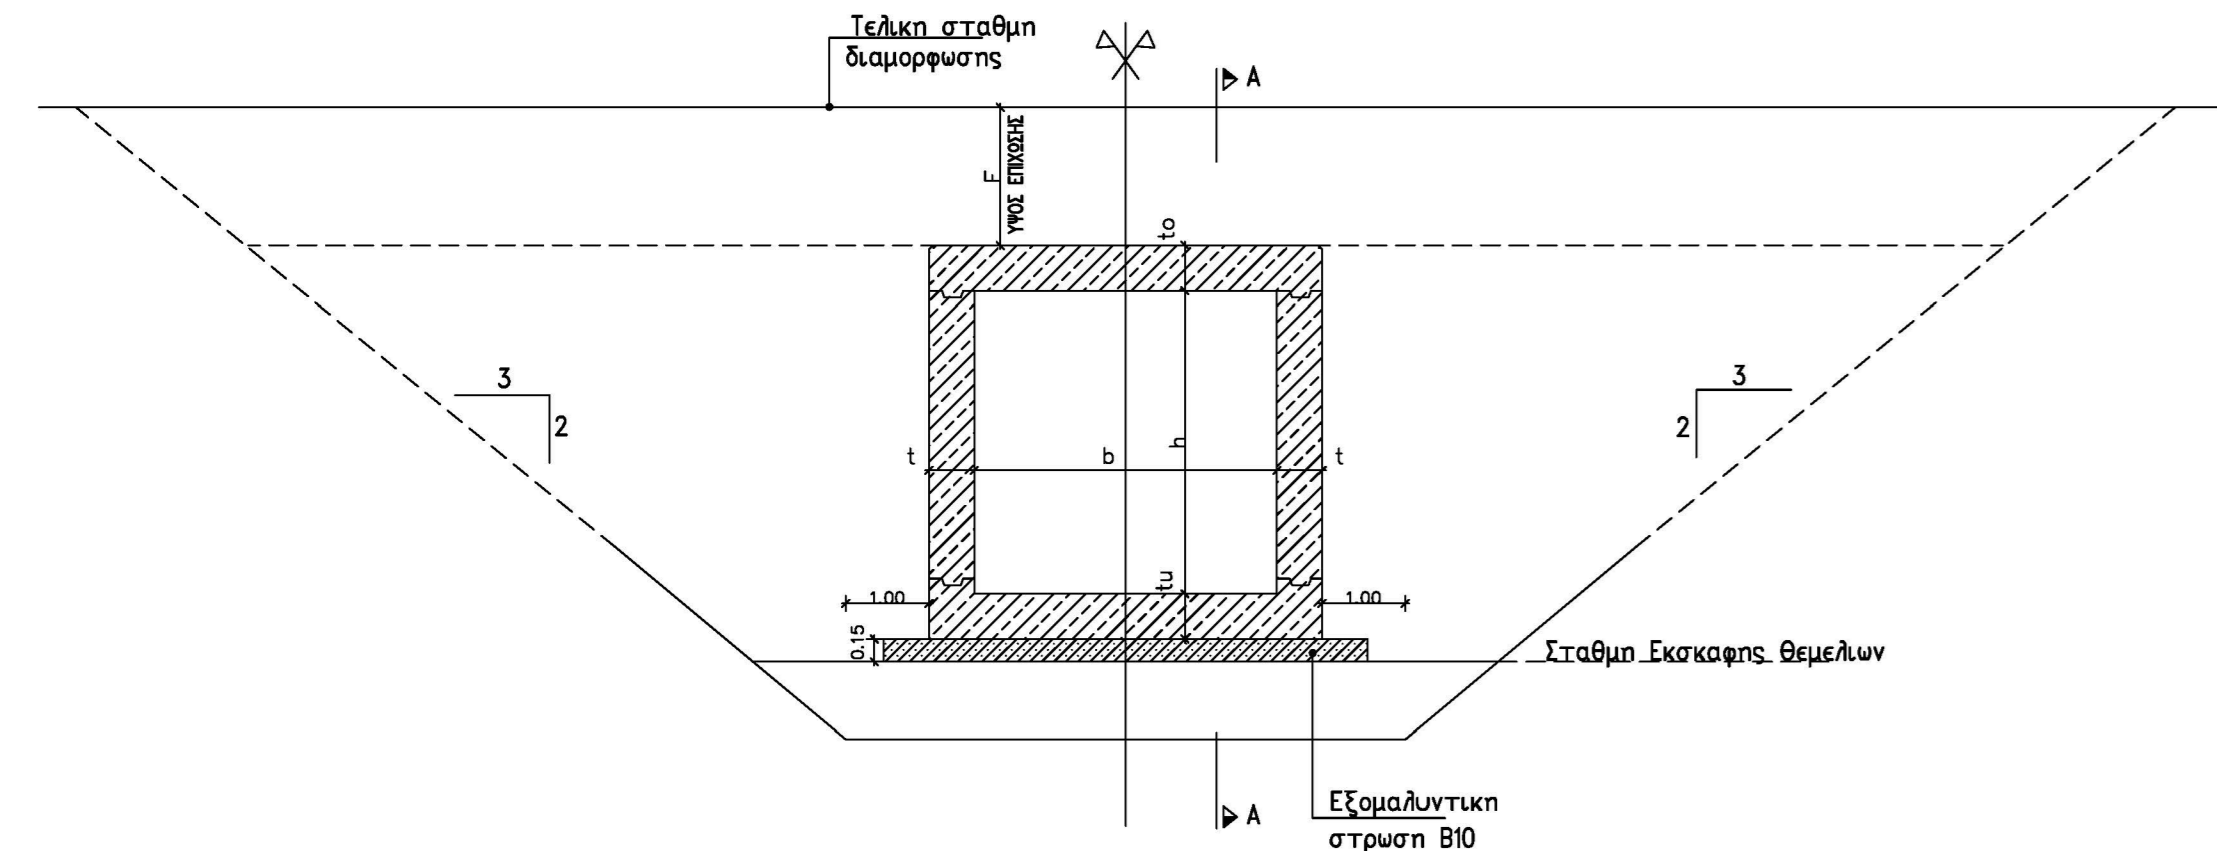


4. ΔΙΑΤΑΞΗ ΟΠΛΙΣΜΟΥ
ΚΙΒΩΤΟΕΙΔΩΣ ΟΧΕΤΟΥ
ΚΛ. 1:25

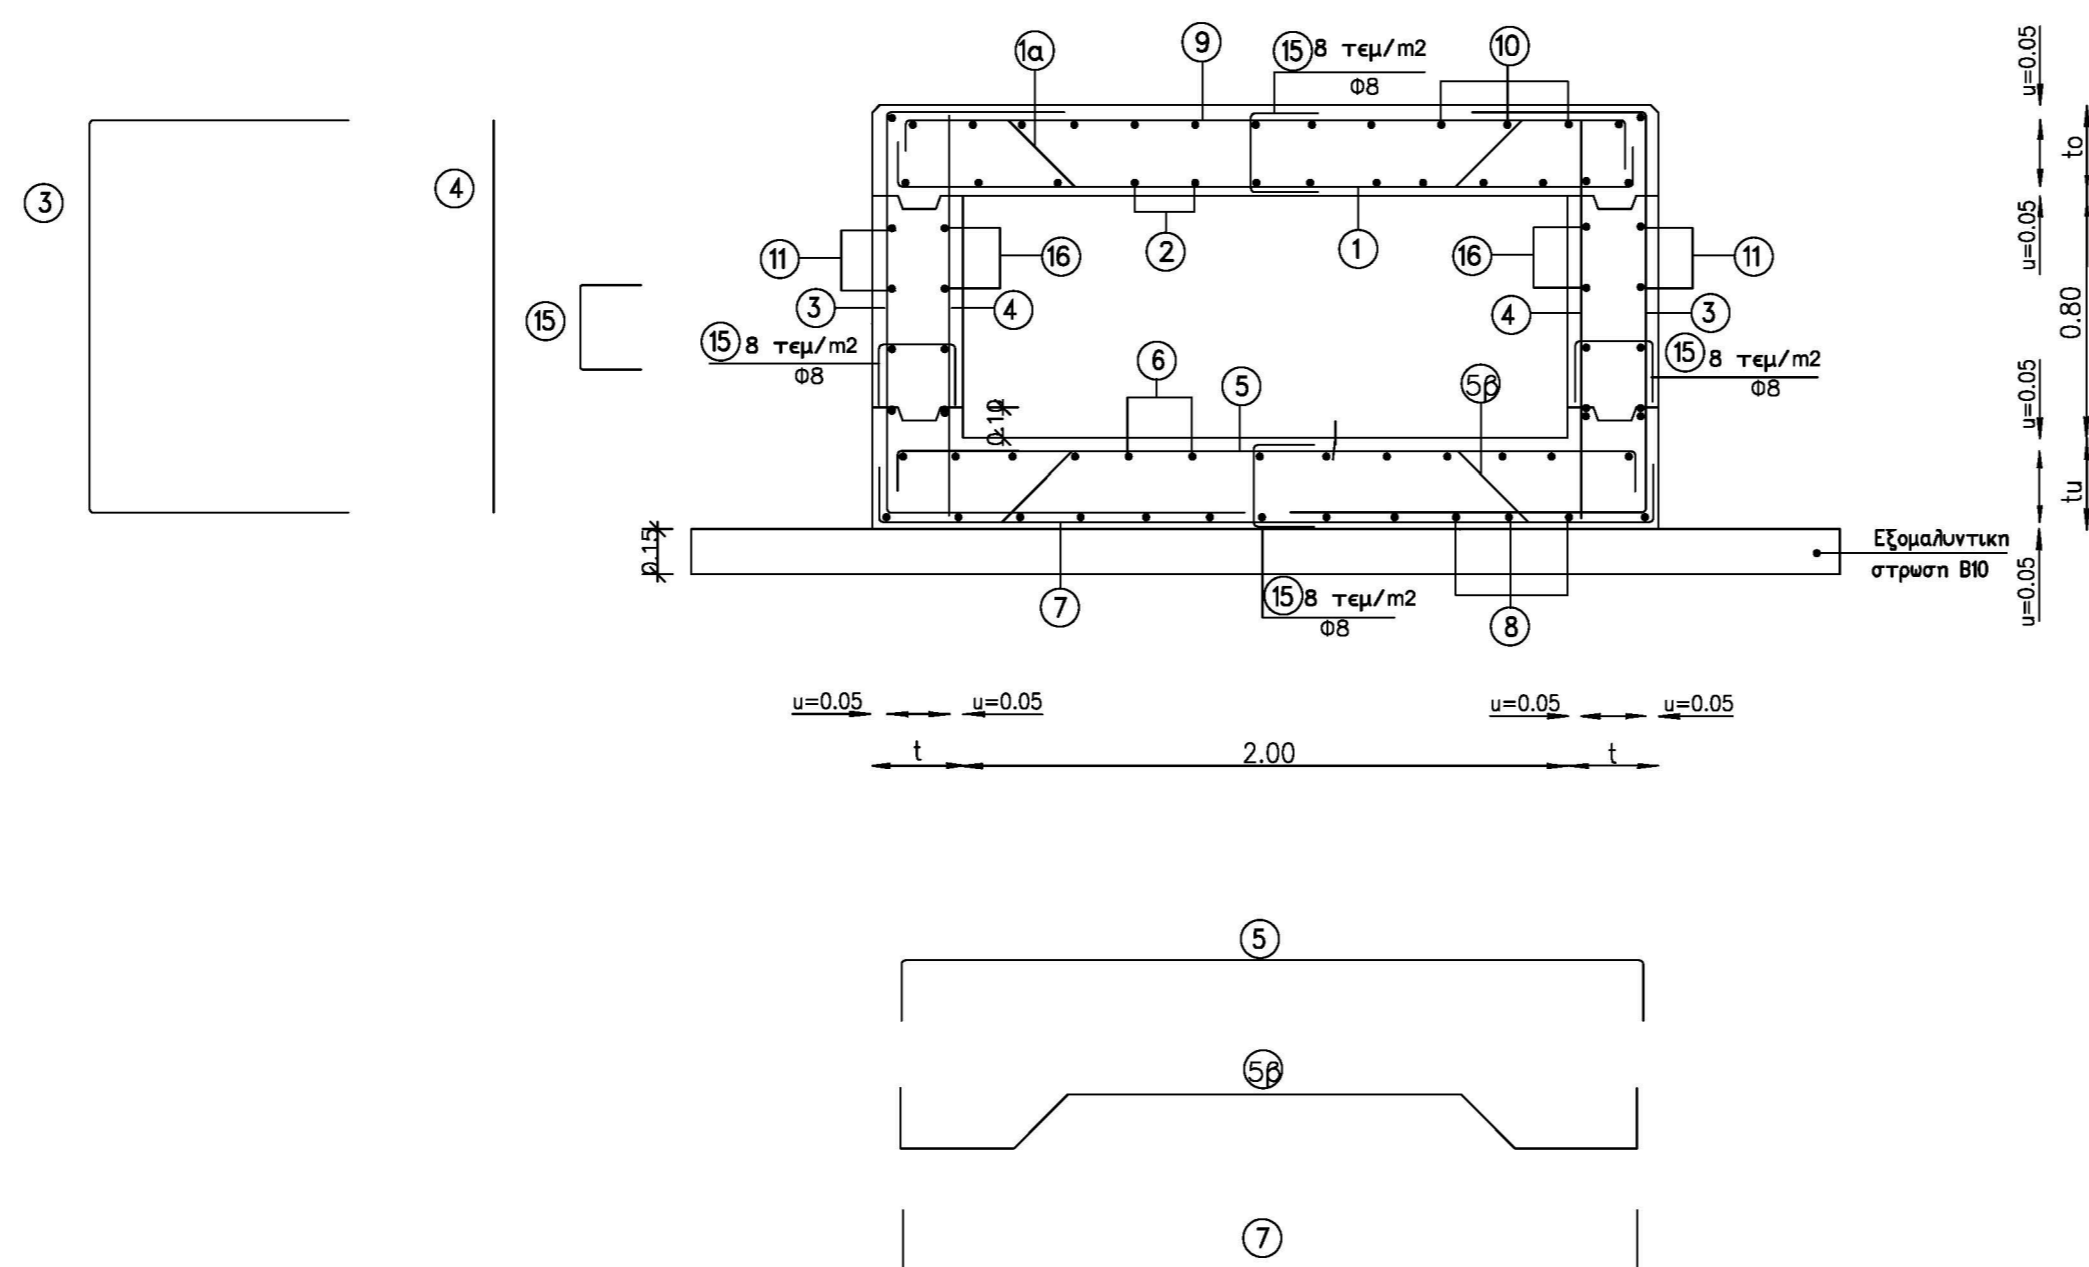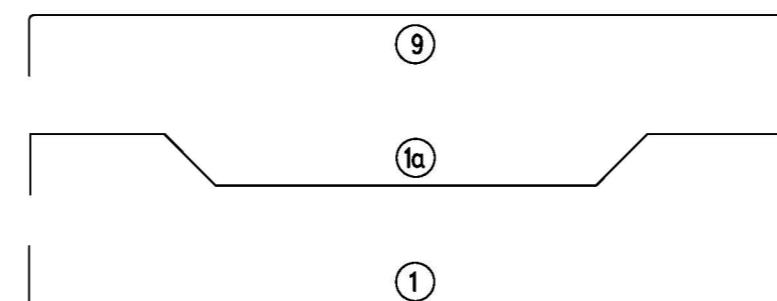

ΠΙΝΑΚΑΣ: ΔΙΑΣΤΑΣΕΩΝ – ΟΠΛΙΣΜΟΥ – ΠΡΟΜΕΤΡΗΣΗΣ ΟΧΕΤΟΥ Κ2-0.8

ΕΙΔΟΣ ΕΔΑΦΟΥΣ		ΚΑΤΗΓΟΡΙΑ Α
ΥΨΟΣ ΕΠΙΧΩΣΗΣ Ε		0.40
ΔΙΑΣΤΑΣΕΙΣ	Παχος τοιχωματος t	0.30
	Παχος ανω πλακας to	0.30
	Παχος κατω πλακας tu	0.30
	Κατακορυφη ενισχυση t1	-
	Οριζοντια ενισχυση t2	-
ΟΠΛΙΣΜΟΣ	1	Φ12/20
	1a	Φ12/20
	2	Φ10/20
	3	Φ12/20
	4	Φ10/20
	5	Φ12/20
	5a	Φ12/20
	6	Φ10/20
	7	Φ10/20
	8	Φ10/20
	9	Φ10/20
	10	Φ10/20
	11	Φ10/20
	15	Φ8
	16	Φ10/20

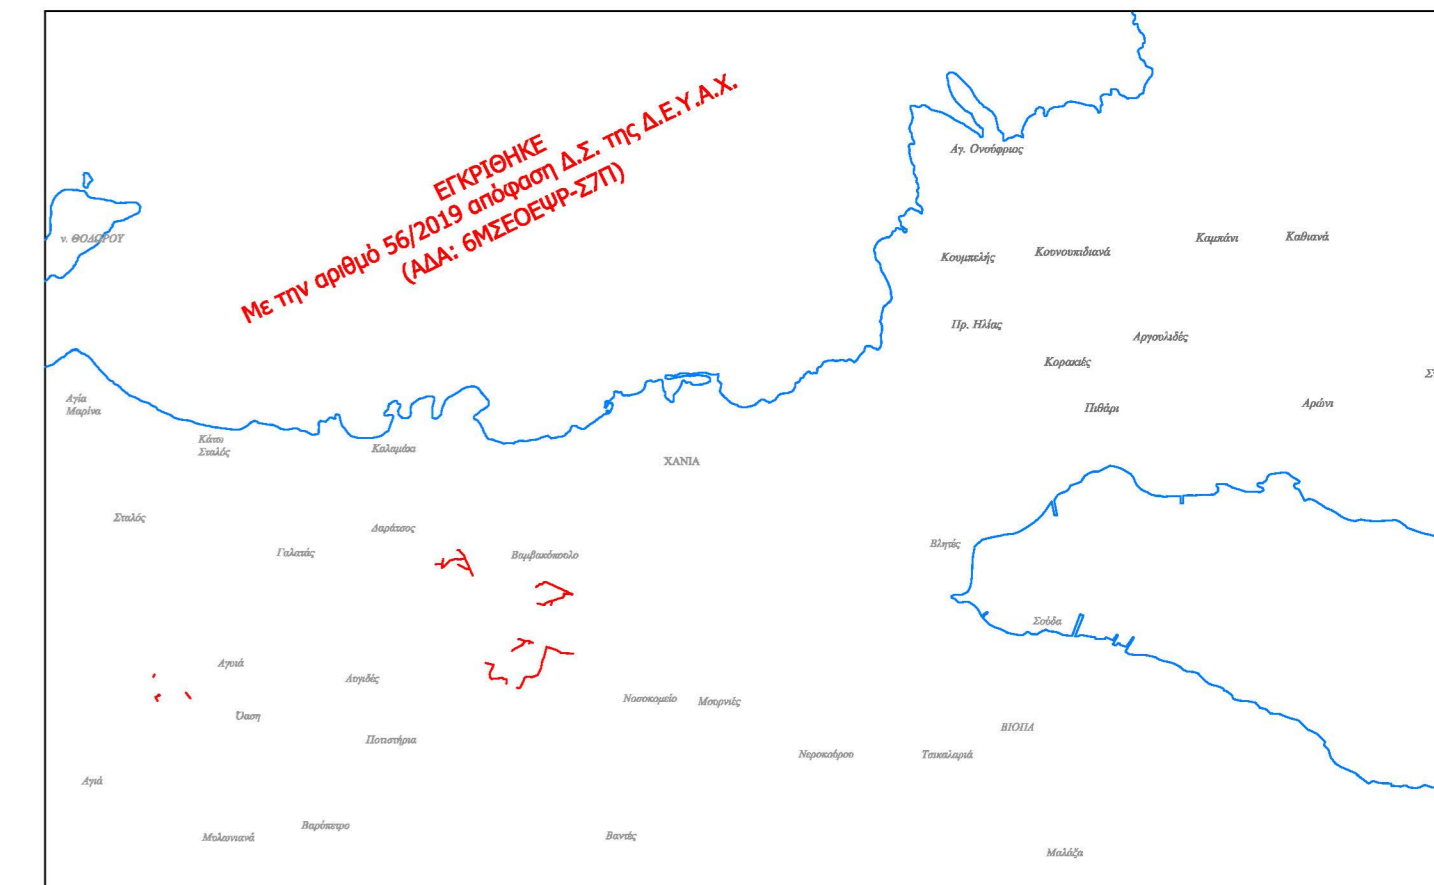

ΔΗΜΟΤΙΚΗ ΕΠΙΧΕΙΡΗΣΗ ΥΔΡΕΥΣΗΣ ΑΠΟΧΕΤΕΥΣΗΣ ΧΑΝΙΩΝ (ΔΕΥΑΧ)

ΔΙΚΤΥΑ ΟΜΒΡΙΩΝ Δ.Ε.Υ.Α.Χανίων

ΕΙΔΟΣ ΣΧΕΔΙΟΥ : Κιβωτοιειδής οχετός 2χ0,80
 ΑΡ. ΣΧΕΔΙΟΥ: 04
 ΦΥΛΛΟ: 012/04
 ΚΛΙΜΑΚΑ: 1:100

ΑΝΑΔΟΧΟΣ ΜΕΛΕΤΗΣ:
 ΜΕΤΥΚ Ε.Ε. - Ι. ΒΟΥΓΙΟΥΚΑΛΑΚΗΣ & ΣΥΝ/ΤΕΣ
 ΚΩΝ/ΠΟΛΕΩΣ 33 - ΧΑΝΙΑ
 τηλ. 2821093751 email: info@metyk.com

ΧΑΝΙΑ ΜΑΡΤΙΟΣ 2018 Ο ΣΥΝΤΑΞΑΣ
 ΕΛΕΓΧΘΗΚΕ ΧΑΝΙΑ, 19/02/2019
 ΘΕΩΡΗΘΗΚΕ ΧΑΝΙΑ, 19/02/2019

ΙΩΣΗΦ ΒΟΥΓΙΟΥΚΑΛΑΚΗΣ ΠΟΛΙΤΙΚΟΣ ΜΗΧΑΝΙΚΟΣ
 ΧΡΥΣ. ΠΑΠΑΔΟΓΙΑΝΝΗ ΠΟΛΙΤΙΚΟΣ ΜΗΧΑΝΙΚΟΣ
 Κ. ΣΤΕΡΓΙΑΝΝΗΣ ΠΟΛΙΤΙΚΟΣ ΜΗΧΑΝΙΚΟΣ