


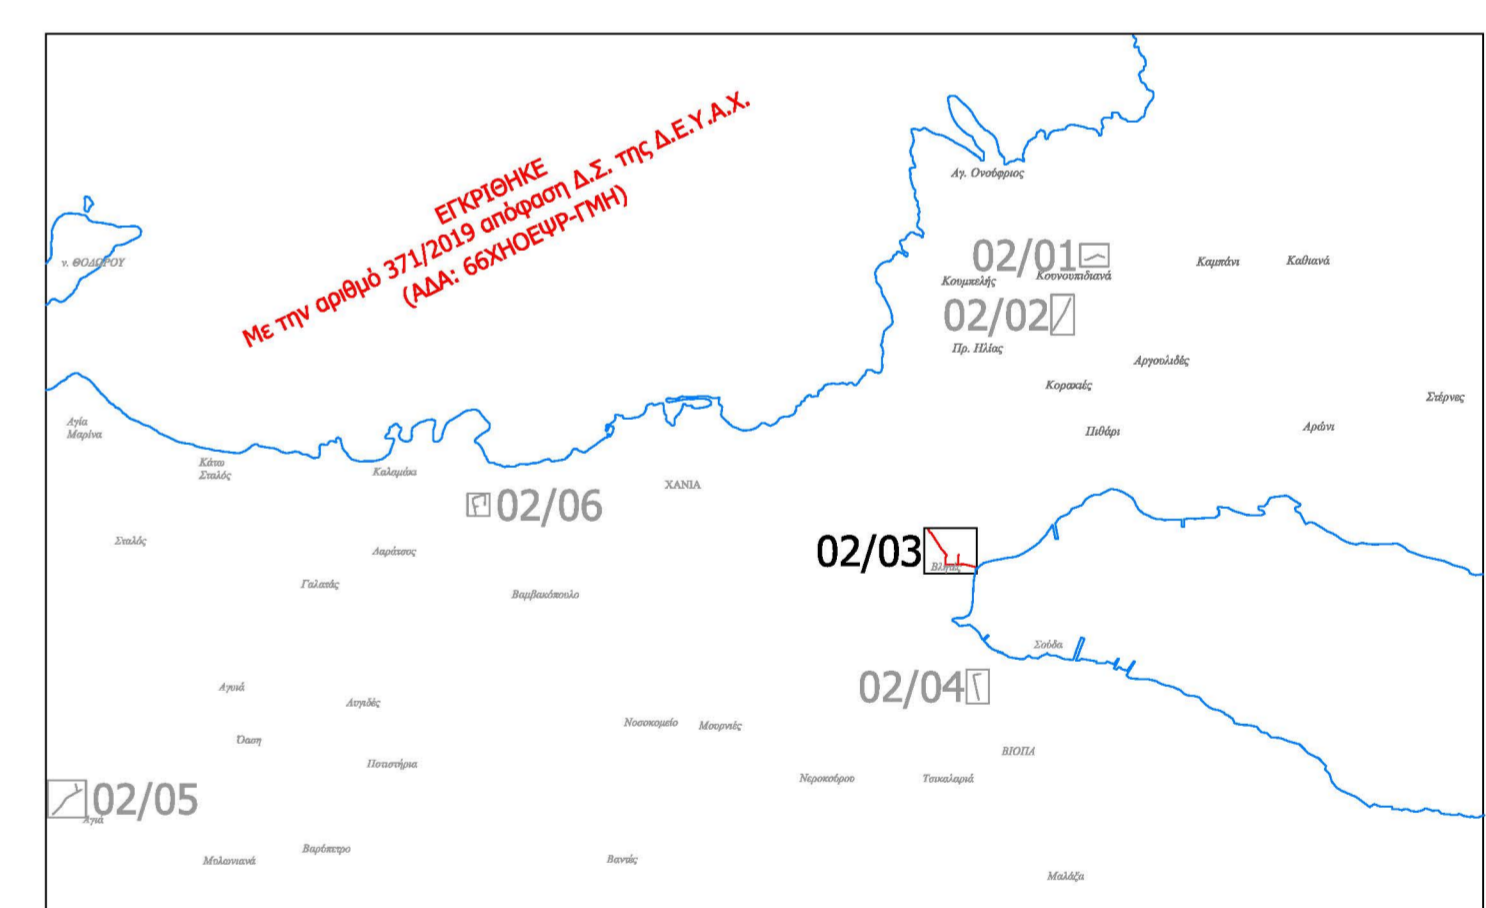


Υ Π Ο Μ Ν Η Μ Α

- Κύριος Αγωγός Βαρύτητας
- Δευτερεύων Αγωγός Βαρύτητας
- Καταθλιπτικός Αγωγός
- Φ24.25.32
- Φ24.25.31

Αγωγός ανομ. διαμέτρου D250 μεταξύ των φρεστίων επίσκεψης Φ24.25.32 και Φ24.25.31



 **ΔΗΜΟΤΙΚΗ ΕΠΙΧΕΙΡΗΣΗ ΥΔΡΕΥΣΗΣ ΑΠΟΧΕΤΕΥΣΗΣ ΧΑΝΙΩΝ (ΔΕΥΑΧ)**

**ΔΙΚΤΥΑ ΟΜΒΡΙΩΝ ΣΤΟ ΕΠΑΡΧΙΑΚΟ ΔΙΚΤΥΟ
ΚΑΙ ΤΗΝ Π.Ε.Ο. ΚΙΣΣΑΜΟΥ ΧΑΝΙΩΝ ΤΗΣ Π.Ε. ΧΑΝΙΩΝ**

ΕΙΔΟΣ ΣΧΕΔΙΟΥ : Οριζοντιογραφία αγωγών ομβρίων (Δ.Ε. Σούδας - Σ2)	ΑΡ. ΣΧΕΔΙΟΥ: 02 ΦΥΛΛΟ: 03 / Σ2 ΚΛΙΜΑΚΑ: 1:1000
--	---

Α Ν Α Δ Ο Χ Ο Σ Μ Ε Λ Ε Τ Η Σ :
ΜΕΤΥΚ Ε.Ε. - Ι. ΒΟΥΓΓΟΥΚΑΛΑΚΗΣ & ΣΥΝ/ΤΕΣ
ΚΩΝ/ΠΟΛΕΩΣ 33 - ΧΑΝΙΑ
τηλ. 2821093751 email: info@metyk.com

ΧΑΝΙΑ ΜΑΡΤΙΟΣ 2018 Ο ΣΥΝΤΑΞΑΣ  ΙΩΣΗΦ ΒΟΥΓΓΟΥΚΑΛΑΚΗΣ ΠΟΛΙΤΙΚΟΣ ΜΗΧΑΝΙΚΟΣ	ΕΛΕΓΧΘΗΚΕ ΧΑΝΙΑ, 19/02/2019  ΧΡΥΣ ΠΑΠΑΔΟΓΙΑΝΝΗ ΠΟΛΙΤΙΚΟΣ ΜΗΧΑΝΙΚΟΣ	 ΕΠΙΜΕΛΕΤΗΣ ΧΑΝΙΑ, 19/02/2019  ΝΙΚΟΛΑΟΣ ΣΤΕΡΓΙΑΝΝΙΔΗΣ ΠΟΛΙΤΙΚΟΣ ΜΗΧΑΝΙΚΟΣ
--	---	--