


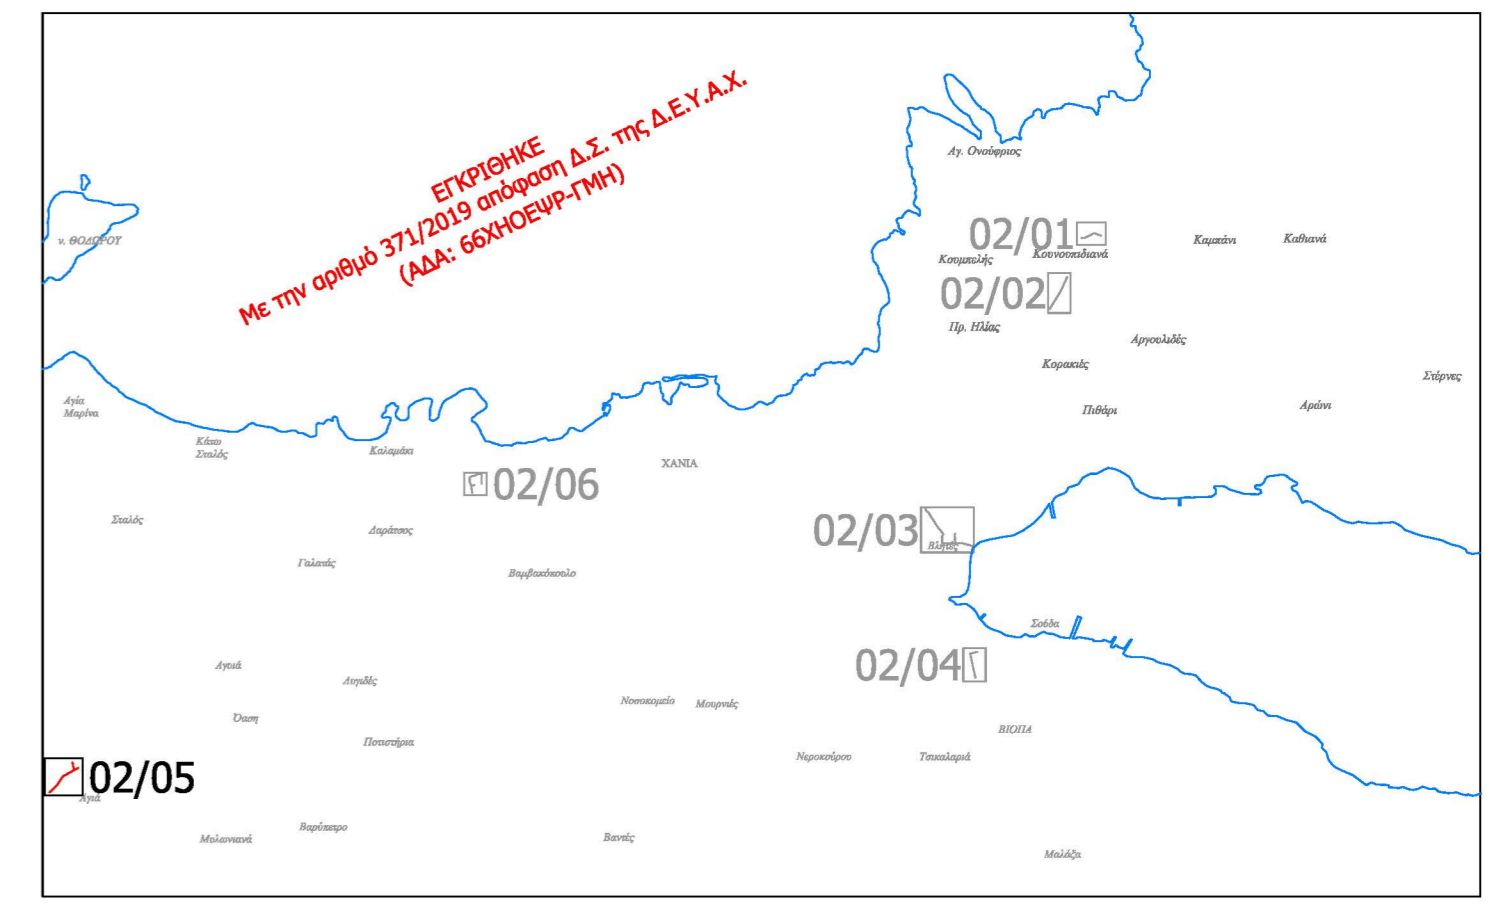

- Υ Π Ο Μ Ν Η Μ Α**
- Κύριος Αγωγός Βαρύτητας
 - Δευτερεύων Αγωγός Βαρύτητας
 - ← Καταθλιπτικός Αγωγός
 - Αγωγός ονομ. διαμέτρου D250 μεταξύ των φρεστίων επίσκεψης Φ24.25.32 και Φ24.25.31



ΔΗΜΟΤΙΚΗ ΕΠΙΧΕΙΡΗΣΗ ΥΔΡΕΥΣΗΣ ΑΠΟΧΕΤΕΥΣΗΣ ΧΑΝΙΩΝ (ΔΕΥΑΧ)

**ΔΙΚΤΥΑ ΟΜΒΡΙΩΝ ΣΤΟ ΕΠΑΡΧΙΑΚΟ ΔΙΚΤΥΟ
ΚΑΙ ΤΗΝ Π.Ε.Ο. ΚΙΣΣΑΜΟΥ ΧΑΝΙΩΝ ΤΗΣ Π.Ε. ΧΑΝΙΩΝ**

ΕΙΔΟΣ ΣΧΕΔΙΟΥ : Οριζοντιογραφία αγωγών ομβρίων (Δ.Ε. Θερίσου - Θ5)	ΑΡ. ΣΧΕΔΙΟΥ: 02 ΦΥΛΛΟ: 05 / 05 ΚΛΙΜΑΚΑ: 1:1000
---	---

ΑΝΑΔΟΧΟΣ ΜΕΛΕΤΗΣ:
ΜΕΤΥΚ Ε.Ε. - Ι. ΒΟΥΓΙΟΥΚΑΛΑΚΗΣ & ΣΥΝ/ΤΕΣ
ΚΩΝ/ΠΟΛΕΩΣ 33 - ΧΑΝΙΑ
τηλ. 2821093751 email: info@metyk.com

ΧΑΝΙΑ ΜΑΡΤΙΟΣ 2018 Ο ΣΥΝΤΑΞΑΣ ΙΩΑΝΝΗ ΒΟΥΓΙΟΥΚΑΛΑΚΗΣ ΠΟΛΙΤΙΚΟΣ ΜΗΧΑΝΙΚΟΣ	ΕΛΕΓΧΘΗΚΕ ΧΑΝΙΑ, 19/02/2019 ΧΡΥΣ. ΠΑΠΑΔΟΓΙΑΝΝΗ ΠΟΛΙΤΙΚΟΣ ΜΗΧΑΝΙΚΟΣ	ΘΕΩΡΗΘΗΚΕ ΧΑΝΙΑ, 19/02/2019 ΣΤΕΡΓΙΟΣ ΠΑΠΑΔΟΓΙΑΝΝΗΣ ΠΟΛΙΤΙΚΟΣ ΜΗΧΑΝΙΚΟΣ
--	---	---