


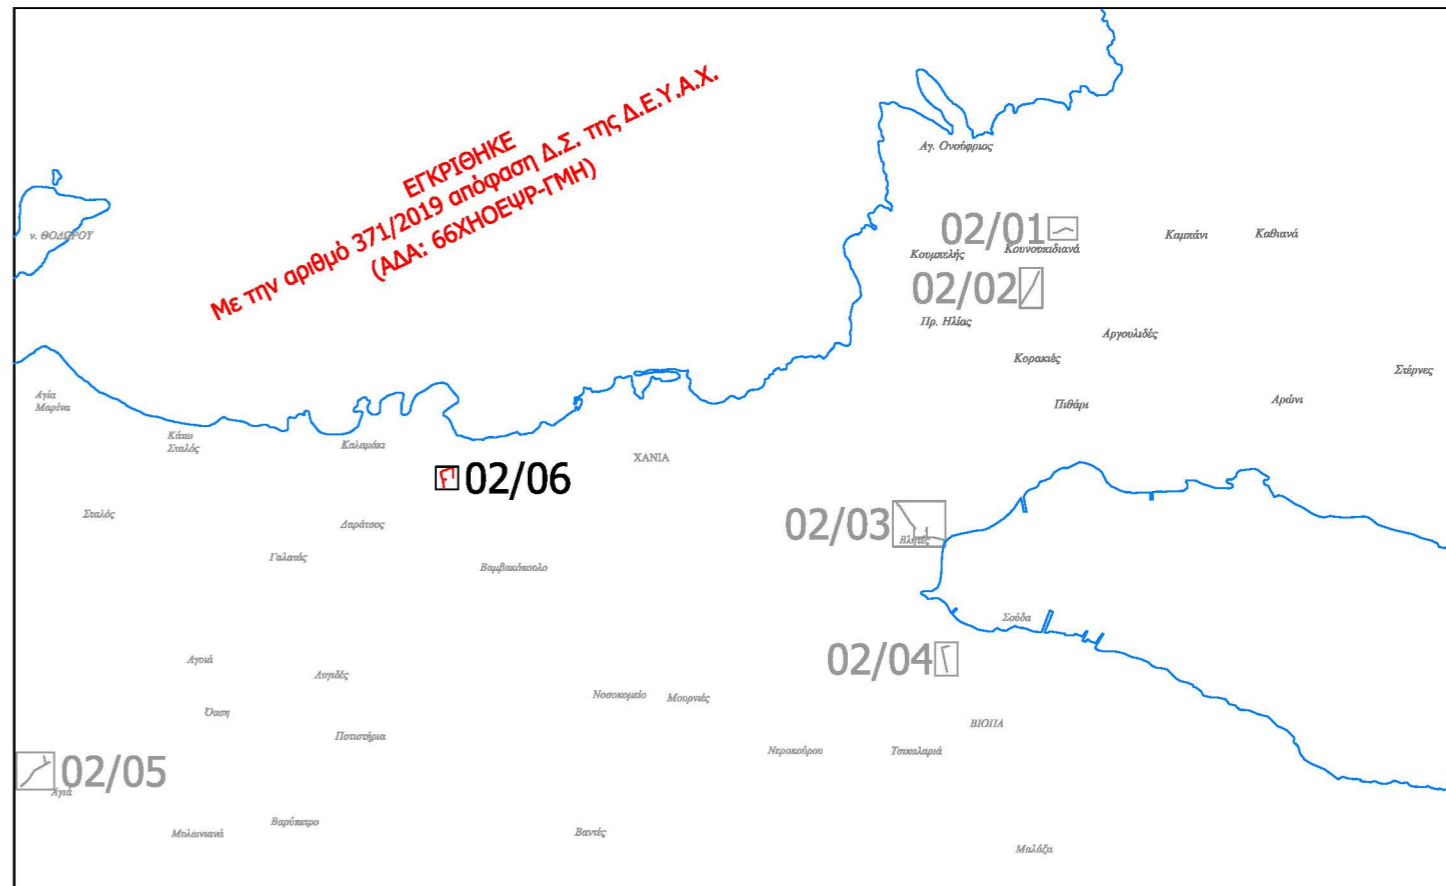

**Υ Π Ο Μ Η Η Μ Α**

- Κύριος Αγωγός Βαρύτητας
- Δευτερεύων Αγωγός Βαρύτητας
- Καταθλιπτικός Αγωγός
- Αγωγός ονομ. διαμέτρου D250 μεταξύ των φρεατίων επίσκεψης Φ24.25.32 και Φ24.25.31



**ΔΗΜΟΤΙΚΗ ΕΠΙΧΕΙΡΗΣΗ ΥΔΡΕΥΣΗΣ ΑΠΟΧΕΤΕΥΣΗΣ ΧΑΝΙΩΝ (ΔΕΥΑΧ)**

**ΔΙΚΤΥΑ ΟΜΒΡΙΩΝ ΣΤΟ ΕΠΑΡΧΙΑΚΟ ΔΙΚΤΥΟ  
ΚΑΙ ΤΗΝ Π.Ε.Ο. ΚΙΣΣΑΜΟΥ ΧΑΝΙΩΝ ΤΗΣ Π.Ε. ΧΑΝΙΩΝ**

**ΕΙΔΟΣ ΣΧΕΔΙΟΥ :**  
**Οριζοντιογραφία αγωγών ομβρίων  
(Δ.Ε. Ν.Κυδωνίας - Ν8α)**

**ΑΡ. ΣΧΕΔΙΟΥ: 02**  
**ΦΥΛΛΟ: 06 / Ν8α**  
**ΚΛΙΜΑΚΑ: 1:1000**

**ΑΝΑΔΟΧΟΣ ΜΕΛΕΤΗΣ:**  
**ΜΕΤΥΚ Ε.Ε. - Ι. ΒΟΥΓΙΟΥΚΑΛΑΚΗΣ & ΣΥΝ/ΤΕΣ**  
**ΚΩΝ/ΠΟΛΕΩΣ 33 - ΧΑΝΙΑ**  
τηλ. 2821093751 email: info@metyk.com

<p>ΧΑΝΙΑ ΜΑΡΤΙΟΣ 2018 <b>Ο ΣΥΝΤΑΞΑΣ</b></p> <p><b>ΙΩΣΗΦ ΒΟΥΓΙΟΥΚΑΛΑΚΗΣ</b> ΠΟΛΙΤΙΚΟΣ ΜΗΧΑΝΙΚΟΣ</p>	<p><b>ΕΛΕΓΧΘΗΚΕ</b> ΧΑΝΙΑ, 19/02/2019</p> <p><b>ΧΡΥΣ. ΠΑΠΑΔΟΓΙΑΝΝΗΣ</b> ΠΟΛΙΤΙΚΟΣ ΜΗΧΑΝΙΚΟΣ</p>	<p><b>ΘΕΩΡΗΘΗΚΕ</b> ΑΠΛ, 19/02/2019</p> <p><b>ΣΤΕΡΓΙΑΝΝΗΣ</b> ΠΟΛΙΤΙΚΟΣ ΜΗΧΑΝΙΚΟΣ</p>
--	---	---