



- Έδαφος
- Ροή Αγωγού
- Συμβάλλοντας αγωγός που τερματίζει στη δεξιά, κατά τη φορά της ροής, παρεία του φρεατίου
- Συμβάλλοντας αγωγός που τερματίζει στην αριστερή, κατά τη φορά της ροής, παρεία του φρεατίου

ΚΛΙΜΑΚΑ ΜΗΚΩΝ 1:1000
ΚΛΙΜΑΚΑ ΥΨΩΝ 1:100

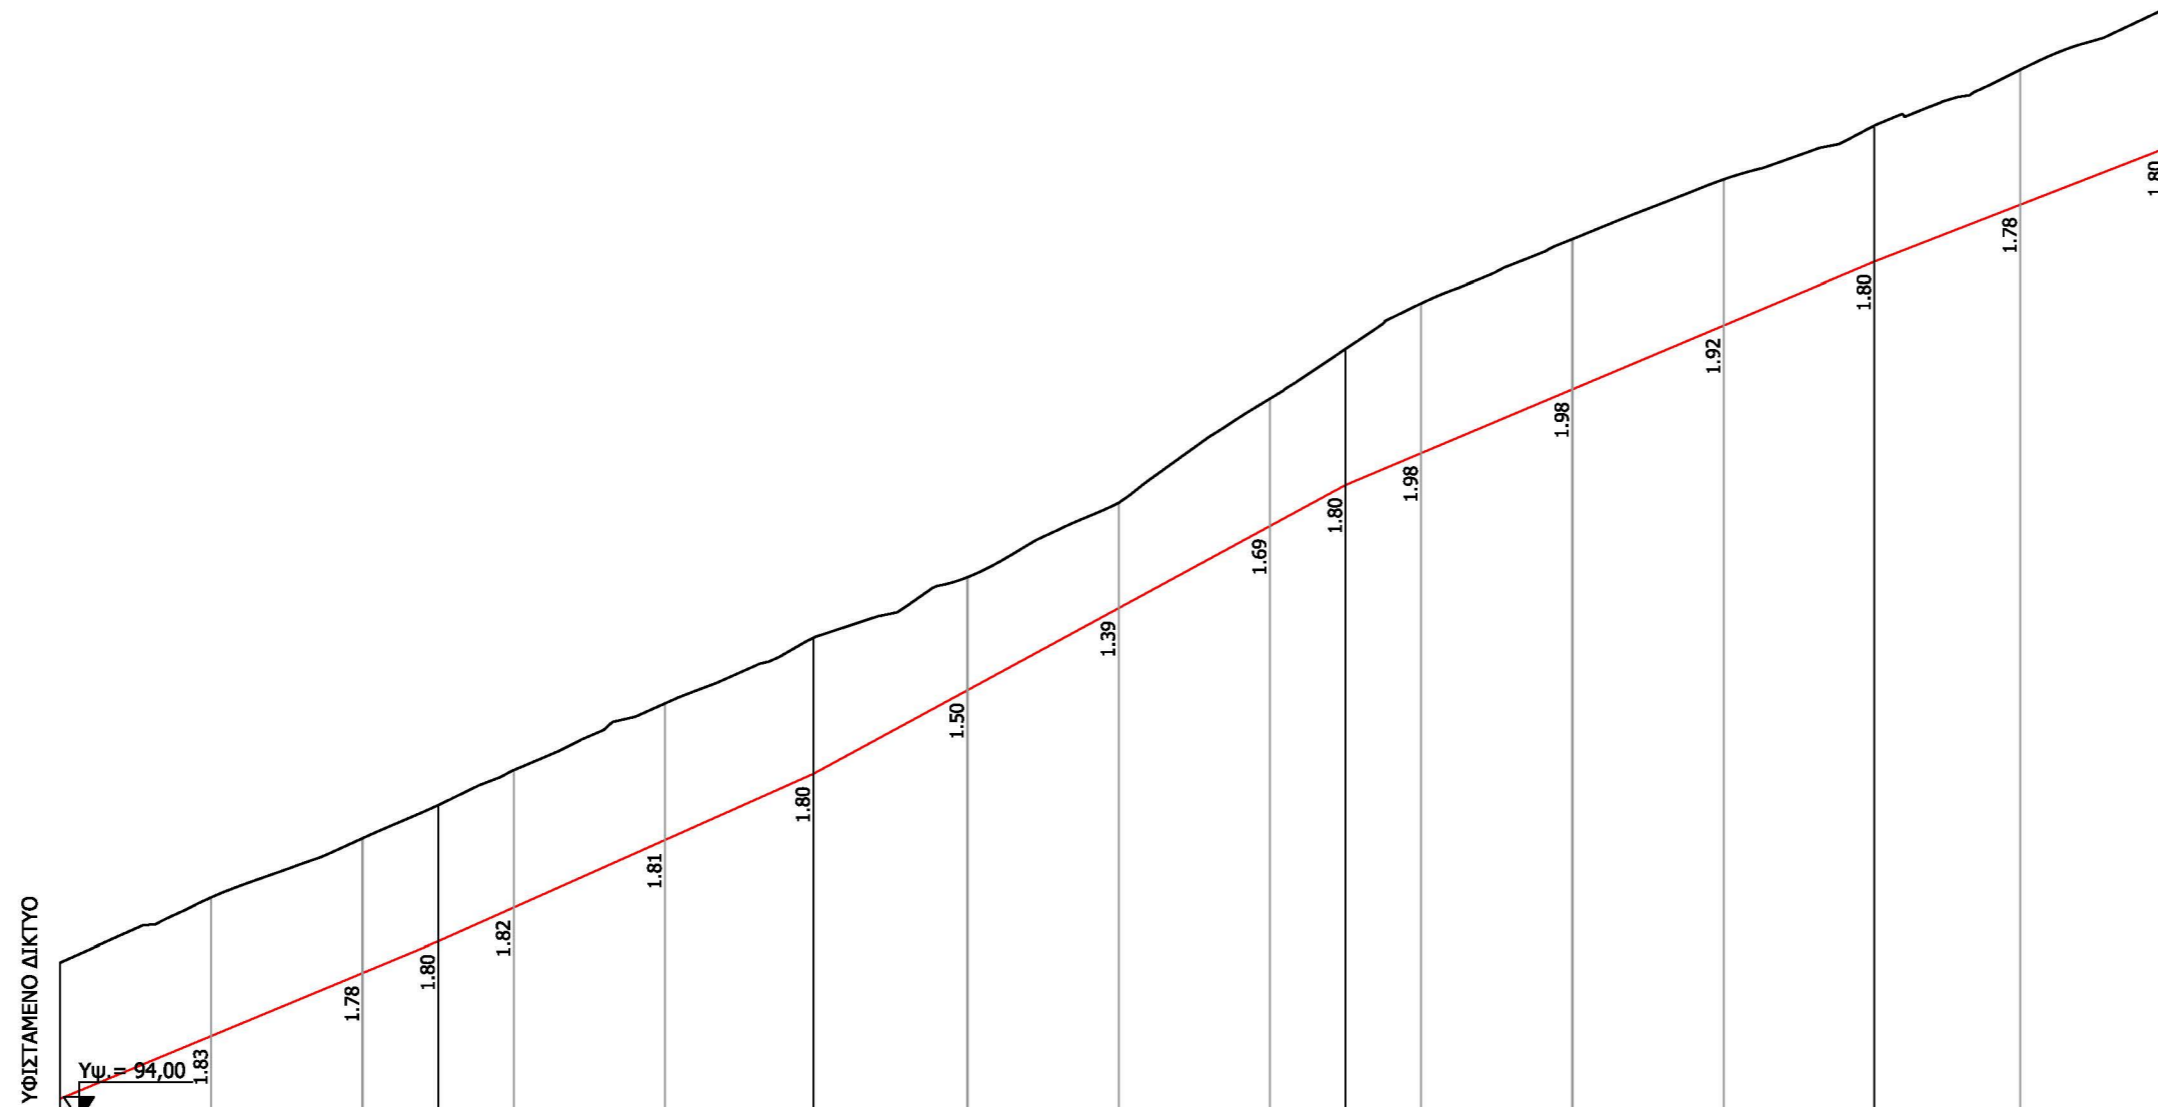

Ύψος ροής	94.28	95.11	95.94	96.35	96.80	97.69	98.57	99.67	100.76	101.85	102.39	102.81	103.65	104.50	105.34	106.09	106.04
Υψόμετρο εδάφους	96.08	96.93	97.72	98.16	98.62	99.50	100.37	101.17	102.15	103.53	104.19	104.79	105.63	106.42	107.14	107.87	108.64
Διατομές	06.1	1	2	06.2	3	4	06.3	6	7	8	06.4	9	10	11	06.5	13	06.6
Απόσταση μεταξύ διατομών		20.00	20.00	10.02	9.98	20.00	19.63	20.37	20.00	20.00	10.00	10.00	20.00	20.00	19.94	19.29	19.23
Απόσταση απ' αρχή	0.00	20.00	40.00	50.02	60.00	80.00	99.63	120.00	140.00	160.00	170.00	180.00	200.00	220.00	239.94	259.23	278.47
Χιλιόμετρηση	0 + 000						0 + 100						0 + 200				
Κλίση Αγωγού		0.04156 50.02			0.04459 49.61			0.05430 70.37					0.04218 69.34			0.03888 38.33	
Διατομές Αγωγών	ΣΣΛΗΝΑΣ ΔΟΜΗΜΕΝΟΥ ΤΟΙΧΩΜΑΤΟΣ PE SN8 DN/OD 800 mm																

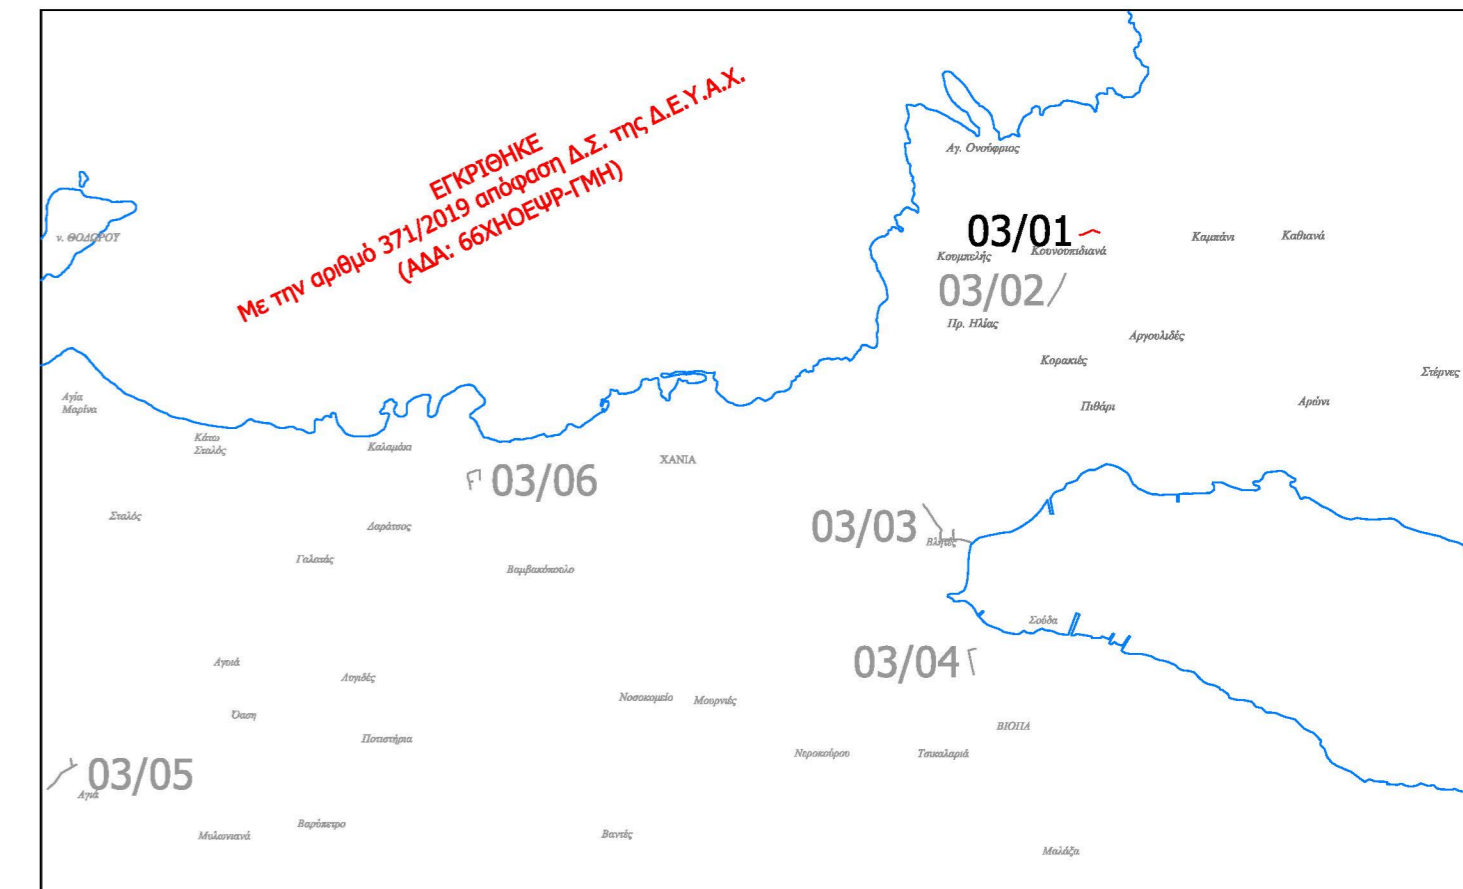

ΔΗΜΟΤΙΚΗ ΕΠΙΧΕΙΡΗΣΗ ΥΔΡΕΥΣΗΣ ΑΠΟΧΕΤΕΥΣΗΣ ΧΑΝΙΩΝ (ΔΕΥΑΧ)

ΔΙΚΤΥΑ ΟΜΒΡΙΩΝ ΣΤΟ ΕΠΑΡΧΙΑΚΟ ΔΙΚΤΥΟ
ΚΑΙ ΤΗΝ Π.Ε.Ο. ΚΙΣΣΑΜΟΥ ΧΑΝΙΩΝ ΤΗΣ Π.Ε. ΧΑΝΙΩΝ

ΕΙΔΟΣ ΣΧΕΔΙΟΥ :

Μηκοτομές αγωγών ομβρίων
(Δ.Ε. Ακρωτηρίου - Α7)

ΑΡ. ΣΧΕΔΙΟΥ: 03

ΦΥΛΛΟ: 01 / Α7

ΚΛΙΜΑΚΑ: 1:1000 / 1:100

ΑΝΑΔΟΧΟΣ ΜΕΛΕΤΗΣ:
ΜΕΤΥΚ Ε.Ε. - Ι. ΒΟΥΓΙΟΥΚΑΛΑΚΗΣ & ΣΥΝ/ΤΕΣ
ΚΩΝ/ΠΟΛΕΩΣ 33 - ΧΑΝΙΑ
τηλ. 2821093751 email: info@metyk.com

ΧΑΝΙΑ ΜΑΡΤΙΟΣ 2018
Ο ΣΥΝΤΑΞΑΣ

ΙΩΣΗΦ ΒΟΥΓΙΟΥΚΑΛΑΚΗΣ
ΠΟΛΙΤΙΚΟΣ ΜΗΧΑΝΙΚΟΣ

ΕΛΕΓΧΘΗΚΕ
ΧΑΝΙΑ, 19/02/2019

ΧΡΥΣΟΣ ΠΑΠΑΔΟΓΙΑΝΝΗΣ
ΠΟΛΙΤΙΚΟΣ ΜΗΧΑΝΙΚΟΣ



ΘΕΩΡΗΘΗΚΕ
ΧΑΝΙΑ, 19/02/2019

ΝΙΚΟΣ ΣΤΕΡΓΙΑΝΝΙΔΗΣ
ΠΟΛΙΤΙΚΟΣ ΜΗΧΑΝΙΚΟΣ