


- Έδαφος
- Ροή Αγωγού
- Συμβάλλοντας αγωγός που τερματίζει στη δεξιά, κατά τη φορά της ροής, παρεία του φρεστίου
- Συμβάλλοντας αγωγός που τερματίζει στην αριστερή, κατά τη φορά της ροής, παρεία του φρεστίου

ΚΛΙΜΑΚΑ ΜΗΚΩΝ 1:1000
ΚΛΙΜΑΚΑ ΥΨΩΝ 1:100

Υψος ροής	133.15	134.18	135.18	136.18	136.68	137.09	137.92	138.74	139.57	140.23	140.89	141.55	141.63	142.24	142.92	143.61	144.30	144.78	145.26	145.74	146.23	146.63	147.04	147.44	147.85	148.18	148.38	0.69		
Υψόμετρο εδάφους	134.98	135.74	136.86	137.98	138.48	138.98	139.66	140.48	141.37	142.15	142.77	143.36	143.43	144.01	144.67	145.29	146.10	146.58	147.03	147.48	148.03	148.54	149.02	149.37	149.65	149.89	150.07	0.69		
Διατομές	Ø7.1	1	2	3	Ø7.2	4	5	6	Ø7.3	8	9	10	Ø7.4	11	12	13	Ø7.5	15	16	17	Ø7.6	19	20	21	Ø7.7	23	24	Ø7.8		
Απόσταση μεταξύ διατομών		20.00	20.00	20.00	10.00	10.00	20.00	20.00	20.00	20.00	20.00	20.00	2.22	17.78	20.00	20.00	20.00	20.00	20.00	20.00	20.00	20.00	20.00	20.00	20.00	20.00	12.01	12.01		
Απόσταση απ' αρχή	0.00	20.00	40.00	60.00	70.00	80.00	100.00	120.00	140.00	160.00	180.00	200.00	202.22	220.00	240.00	260.00	280.00	300.00	320.00	340.00	360.00	380.00	400.00	420.00	440.00	460.00	472.01	484.02		
Χιλιόμετρηση	0 + 000						0 + 100						0 + 200					0 + 300						0 + 400						
Κλίση Αγωγού			$\frac{0.05000}{70.00}$				$\frac{0.04130}{70.00}$				$\frac{0.03308}{62.22}$			$\frac{0.02431}{77.78}$				$\frac{0.02413}{80.00}$				$\frac{0.02027}{80.00}$			$\frac{0.01654}{44.02}$					
Διατομές Αγωγών	ΣΩΛΗΝΑΣ ΔΟΜΗΜΕΝΟΥ ΤΟΙΧΩΜΑΤΟΣ PE SN8 DN/OD 1000 mm																													

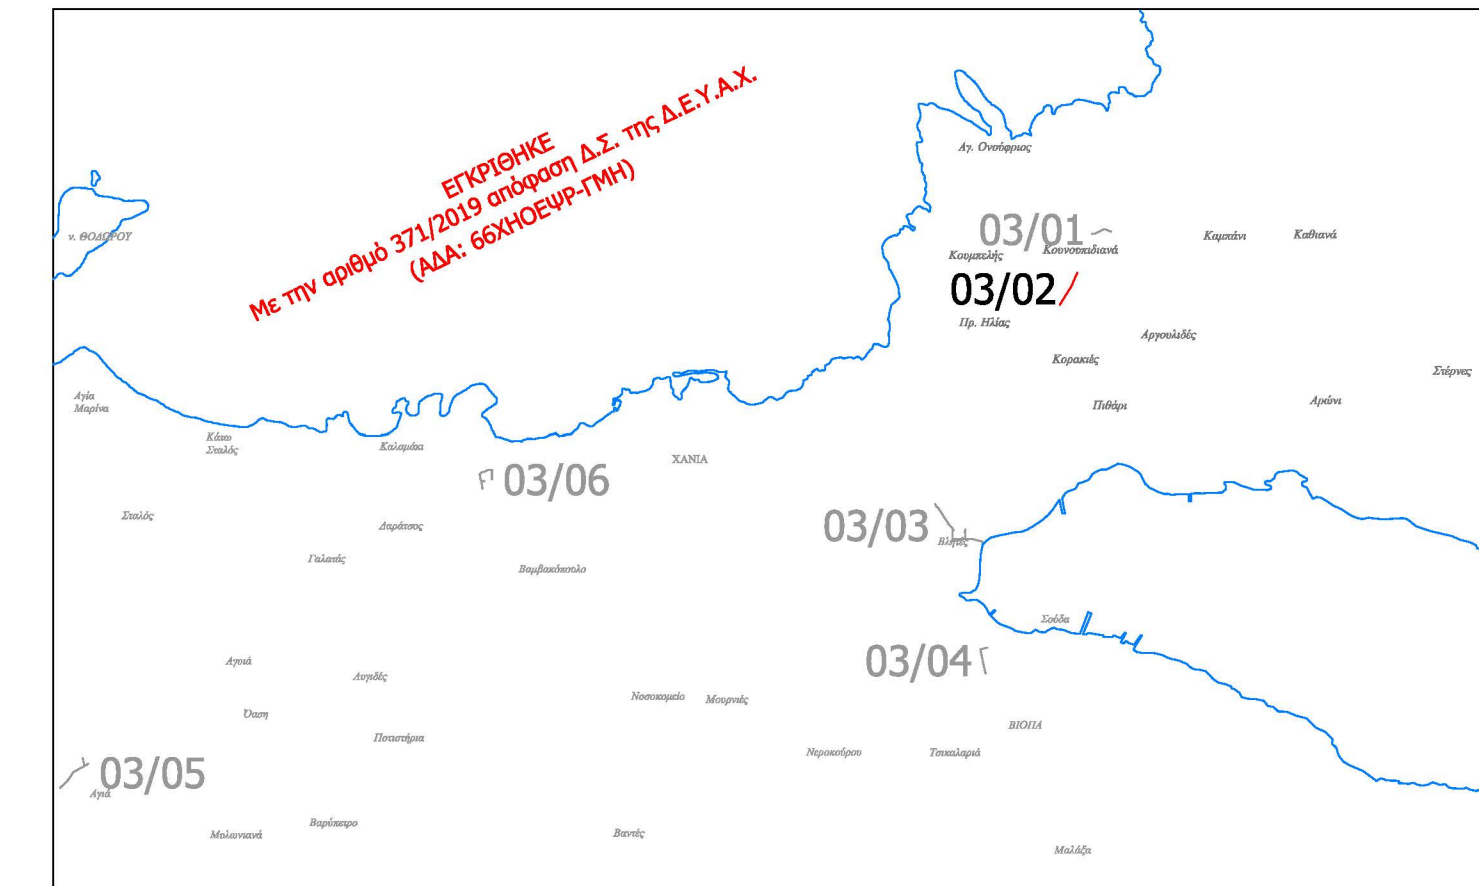

ΔΗΜΟΤΙΚΗ ΕΠΙΧΕΙΡΗΣΗ ΥΔΡΕΥΣΗΣ ΑΠΟΧΕΤΕΥΣΗΣ ΧΑΝΙΩΝ (ΔΕΥΑΧ)

ΔΙΚΤΥΑ ΟΜΒΡΙΩΝ ΣΤΟ ΕΠΑΡΧΙΑΚΟ ΔΙΚΤΥΟ ΚΑΙ ΤΗΝ Π.Ε.Ο. ΚΙΣΣΑΜΟΥ ΧΑΝΙΩΝ ΤΗΣ Π.Ε. ΧΑΝΙΩΝ

ΕΙΔΟΣ ΣΧΕΔΙΟΥ :
Μηκοτομές αγωγών ομβρίων (Δ.Ε. Ακρωτηρίου - ΑΠ)

ΑΡ. ΣΧΕΔΙΟΥ: 03
ΦΥΛΛΟ: 02 / ΑΠ
ΚΛΙΜΑΚΑ: 1:1000 / 1:100

ΑΝΑΔΟΧΟΣ ΜΕΛΕΤΗΣ:
ΜΕΤΥΚ Ε.Ε. - Ι. ΒΟΥΓΙΟΥΚΑΛΑΚΗΣ & ΣΥΝ/ΤΕΣ
ΚΩΝ/ΠΟΛΕΩΣ 33 - ΧΑΝΙΑ
τηλ. 2821093751 email: info@metyk.com

<p>ΧΑΝΙΑ ΜΑΡΤΙΟΣ 2018 Ο ΣΥΝΤΑΞΑΣ</p>  <p>ΙΩΣΗΦ ΒΟΥΓΙΟΥΚΑΛΑΚΗΣ ΠΟΛΙΤΙΚΟΣ ΜΗΧΑΝΙΚΟΣ</p>	<p>ΕΛΕΓΧΘΗΚΕ ΧΑΝΙΑ, 19/02/2019</p>  <p>ΧΡΥΣ. ΠΑΠΑΔΟΓΙΑΝΝΗΣ ΠΟΛΙΤΙΚΟΣ ΜΗΧΑΝΙΚΟΣ</p>	<p>ΘΕΩΡΗΘΗΚΕ ΧΑΝΙΑ, 19/02/2019</p>  <p>ΣΤΕΡΓΙΟΣ ΠΟΛΙΤΙΚΟΣ ΠΟΛΙΤΙΚΟΣ ΜΗΧΑΝΙΚΟΣ</p>
---	--	---