Έδαφος
Ροή Αγωγού
Κιβώτιο
Συμβάλλοντας αγωγός που τερματίζει στη δεξιά, κατά τη φορά της ροής, παρειά του φρεατίου
Συμβάλλοντας αγωγός που τερματίζει στην αριστερή, κατά τη φορά της ροής, παρειά του φρεατίου
ΚΛΙΜΑΚΑ ΜΗΚΩΝ 1:1000
ΚΛΙΜΑΚΑ ΥΨΩΝ 1:100
Υψ.= 0,00
ΤΟΠΙΚΗ ΠΡΟΣΑΡΜΟΓΗ ΕΡΥΘΡΑΣ
ΣΥΜΒΑΛΛΩΝ ΑΓΩΓΟΣ Φ12.3 - Φ12.3.2
Ύψος ροής
Υψόμετρο εδάφους
Διατομές
Απόσταση μεταξύ διατομών
Απόσταση απ' αρχή
Χιλιομέτρηση
Κλίση Αγωγού
Διατομές Αγωγών
0 +000
0 +100
0 +200
0 +300
0 +400
0 +500
0 +600
0 +700
0 +800
0 +900
ΚΙΒΩΤΙΟ b=2.80m, h=1.00m
ΚΙΒΩΤΙΟ b=2.00m, h=1.20m
ΣΩΛΗΝΑΣ ΔΟΜΗΜΕΝΟΥ ΤΟΙΧΩΜΑΤΟΣ PE SN8 DN/OD 1200 mm

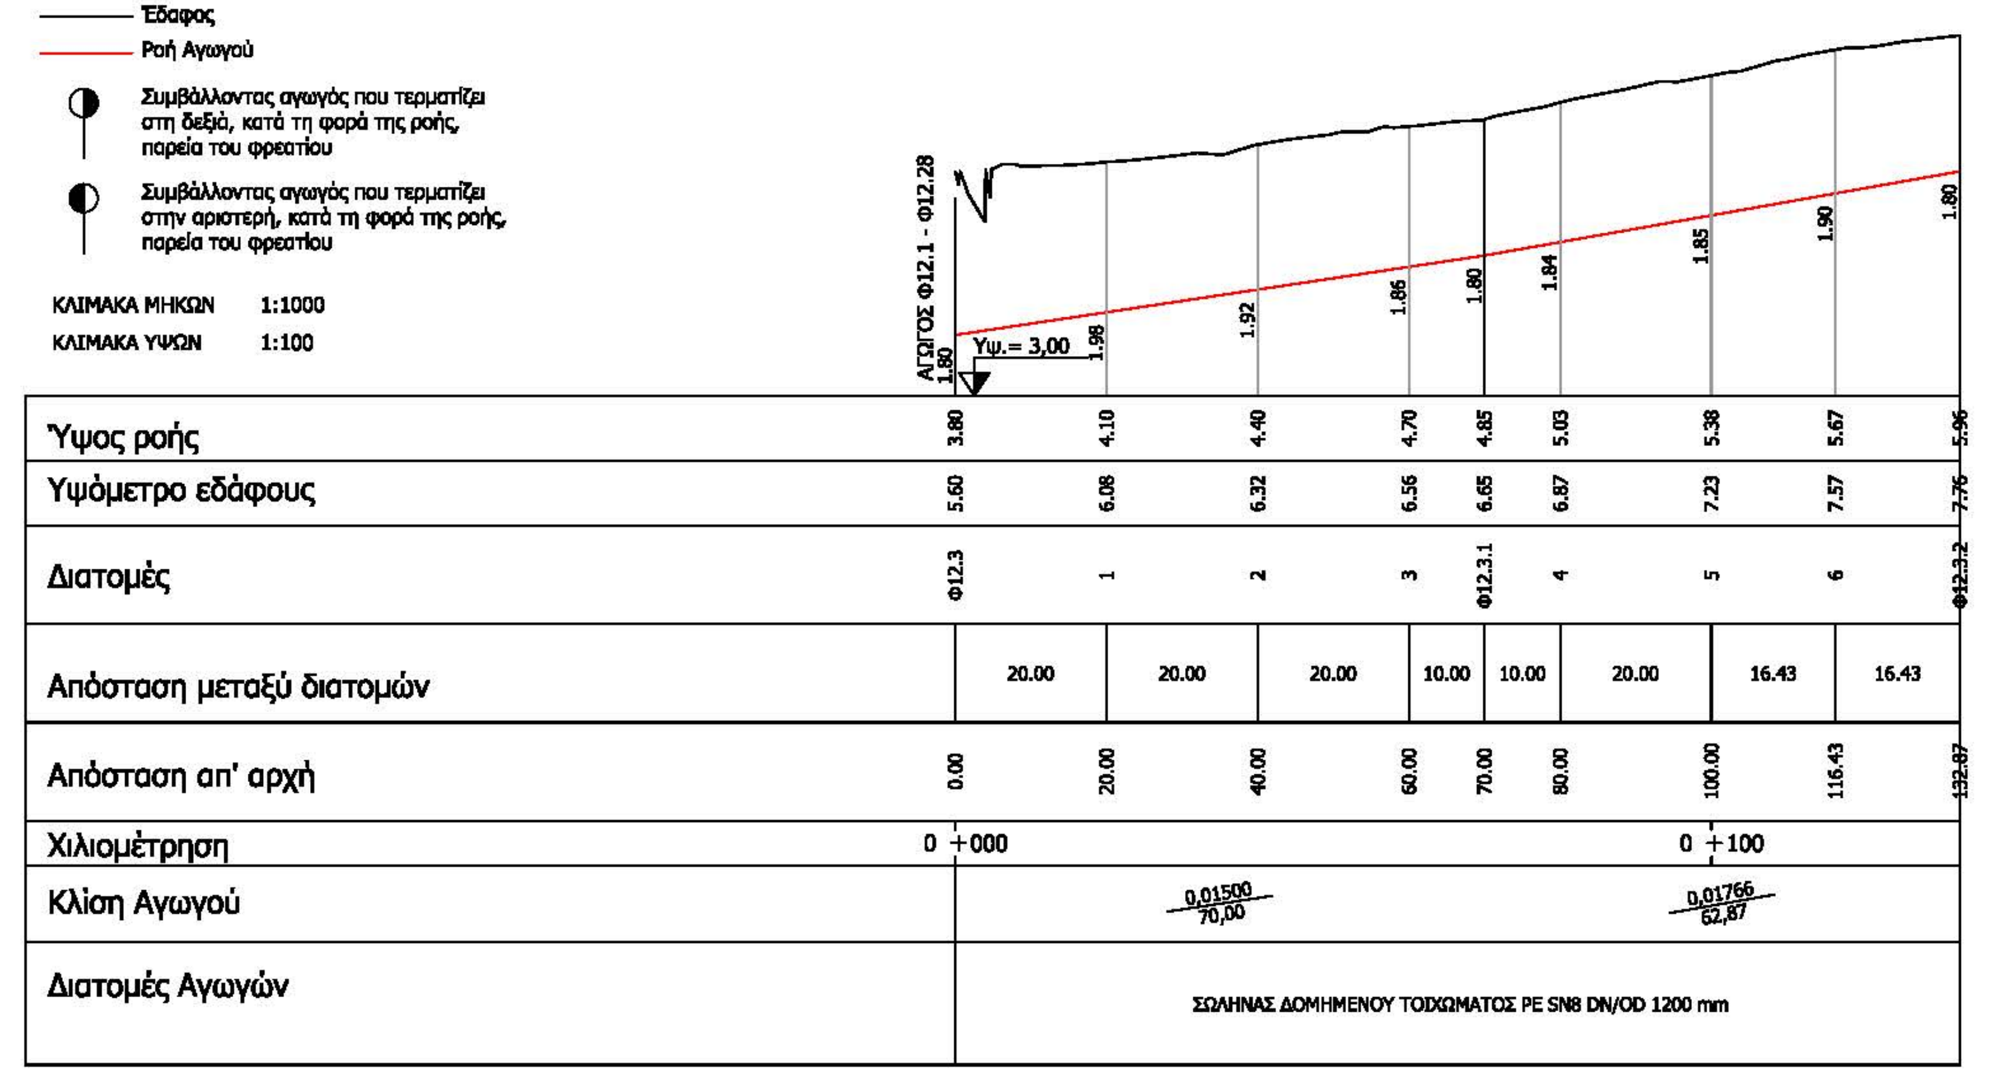
Έδαφος
Ροή Αγωγού
Συμβάλλοντας αγωγός που τερματίζει στη δεξιά, κατά τη φορά της ροής, παρειά του φρεατίου
Συμβάλλοντας αγωγός που τερματίζει στην αριστερή, κατά τη φορά της ροής, παρειά του φρεατίου
ΚΛΙΜΑΚΑ ΜΗΚΩΝ 1:1000
ΚΛΙΜΑΚΑ ΥΨΩΝ 1:100
Υψ.= 3,00
Ύψος ροής
Υψόμετρο εδάφους
Διατομές
Απόσταση μεταξύ διατομών
Απόσταση απ' αρχή
Χιλιομέτρηση
Κλίση Αγωγού
Διατομές Αγωγών
0 +000
0 +100
ΣΩΛΗΝΑΣ ΔΟΜΗΜΕΝΟΥ ΤΟΙΧΩΜΑΤΟΣ PE SN8 DN/OD 1200 mm

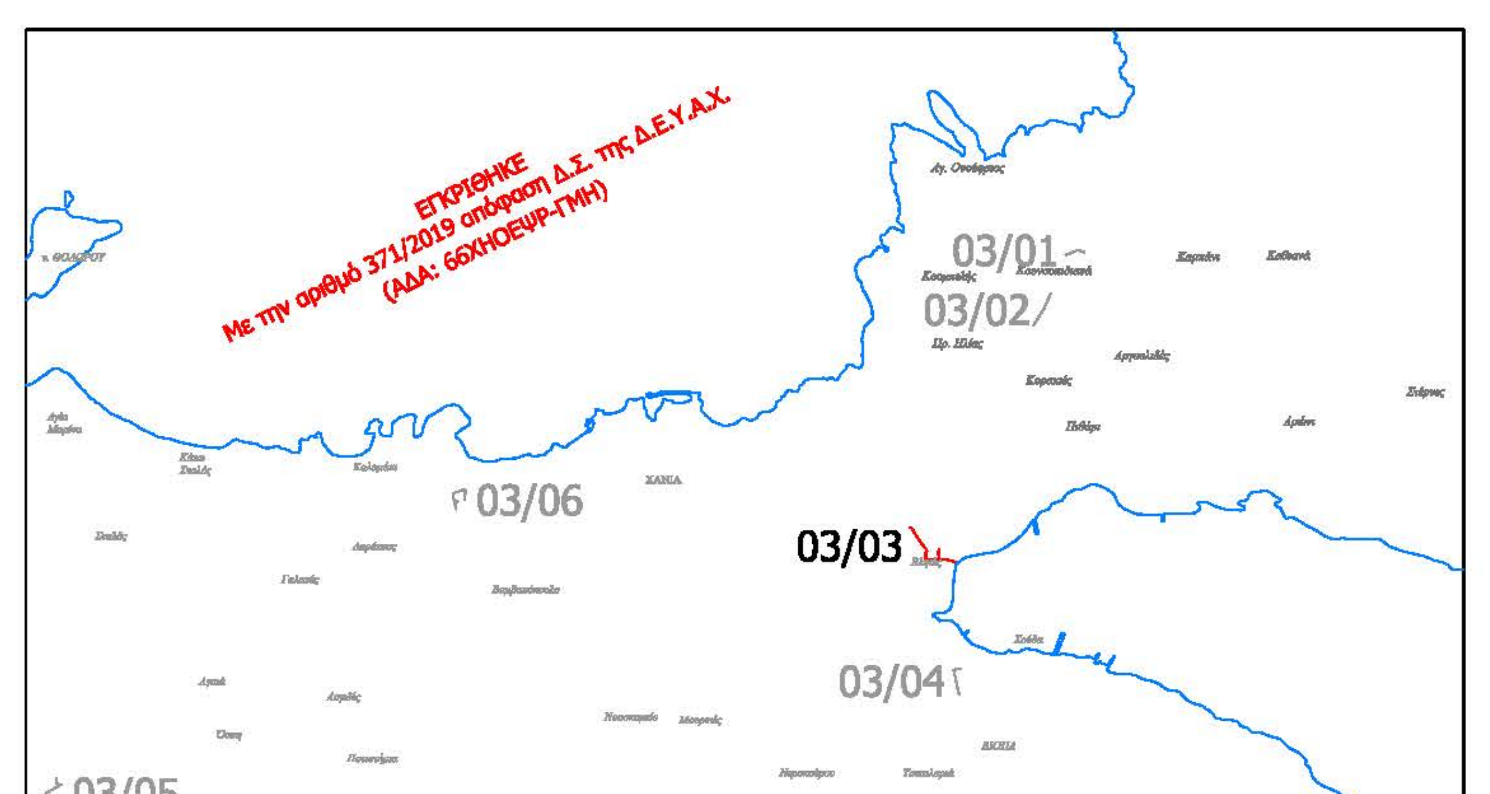
03/01
03/02
03/03
03/04
03/05
03/06
ΧΑΝΙΑ

ΕΓΚΡΙΘΗΚΕ
Με την αριθμό 371/2019 απόφαση Δ.Σ. της Δ.Ε.Υ.Α.Χ.
(ΑΔΑ: 66ΧΗΟΕΨΡ-ΓΜΗ)

ΔΗΜΟΤΙΚΗ ΕΠΙΧΕΙΡΗΣΗ ΥΔΡΕΥΣΗΣ ΑΠΟΧΕΤΕΥΣΗΣ ΧΑΝΙΩΝ (ΔΕΥΑΧ)

ΔΙΚΤΥΑ ΟΜΒΡΙΩΝ ΣΤΟ ΕΠΑΡΧΙΑΚΟ ΔΙΚΤΥΟ ΚΑΙ ΤΗΝ Π.Ε.Ο. ΚΙΣΣΑΜΟΥ ΧΑΝΙΩΝ ΤΗΣ Π.Ε. ΧΑΝΙΩΝ

ΕΙΔΟΣ ΣΧΕΔΙΟΥ :

Μηκοτομές αγωγών ομβρίων
(Δ.Ε. Σούδας - Σ2)

ΑΡ. ΣΧΕΔΙΟΥ: 03
ΦΥΛΛΟ: 03 / Σ2
ΚΛΙΜΑΚΑ: 1:1000 / 1:100

ΑΝΑΔΟΧΟΣ ΜΕΛΕΤΗΣ:
ΜΕΤΥΚ Ε.Ε. - Ι. ΒΟΥΓΙΟΥΚΑΛΑΚΗΣ & ΣΥΝ/ΤΕΣ
ΚΩΝ/ΠΟΛΕΩΣ 33 - ΧΑΝΙΑ
τηλ. 2821093751 email: info@metyk.com

ΧΑΝΙΑ ΜΑΡΤΙΟΣ 2018 Ο ΣΥΝΤΑΞΑΣ	ΕΛΕΓΧΘΗΚΕ ΧΑΝΙΑ, 19/02/2019	ΘΕΩΡΗΘΗΚΕ ΧΑΝΙΑ, 19/02/2019
ΙΩΣΗΦ ΒΟΥΓΙΟΥΚΑΛΑΚΗΣ ΠΟΛΙΤΙΚΟΣ ΜΗΧΑΝΙΚΟΣ	ΧΡΥΣ. ΠΑΠΑΔΟΓΙΑΝΝΗ ΠΟΛΙΤΙΚΟΣ ΜΗΧΑΝΙΚΟΣ	ΝΙΚ. ΣΤΕΡΓΙΑΝΝΗΣ ΠΟΛΙΤΙΚΟΣ ΜΗΧΑΝΙΚΟΣ

Δ.Ε.Υ.Α.Χ.