

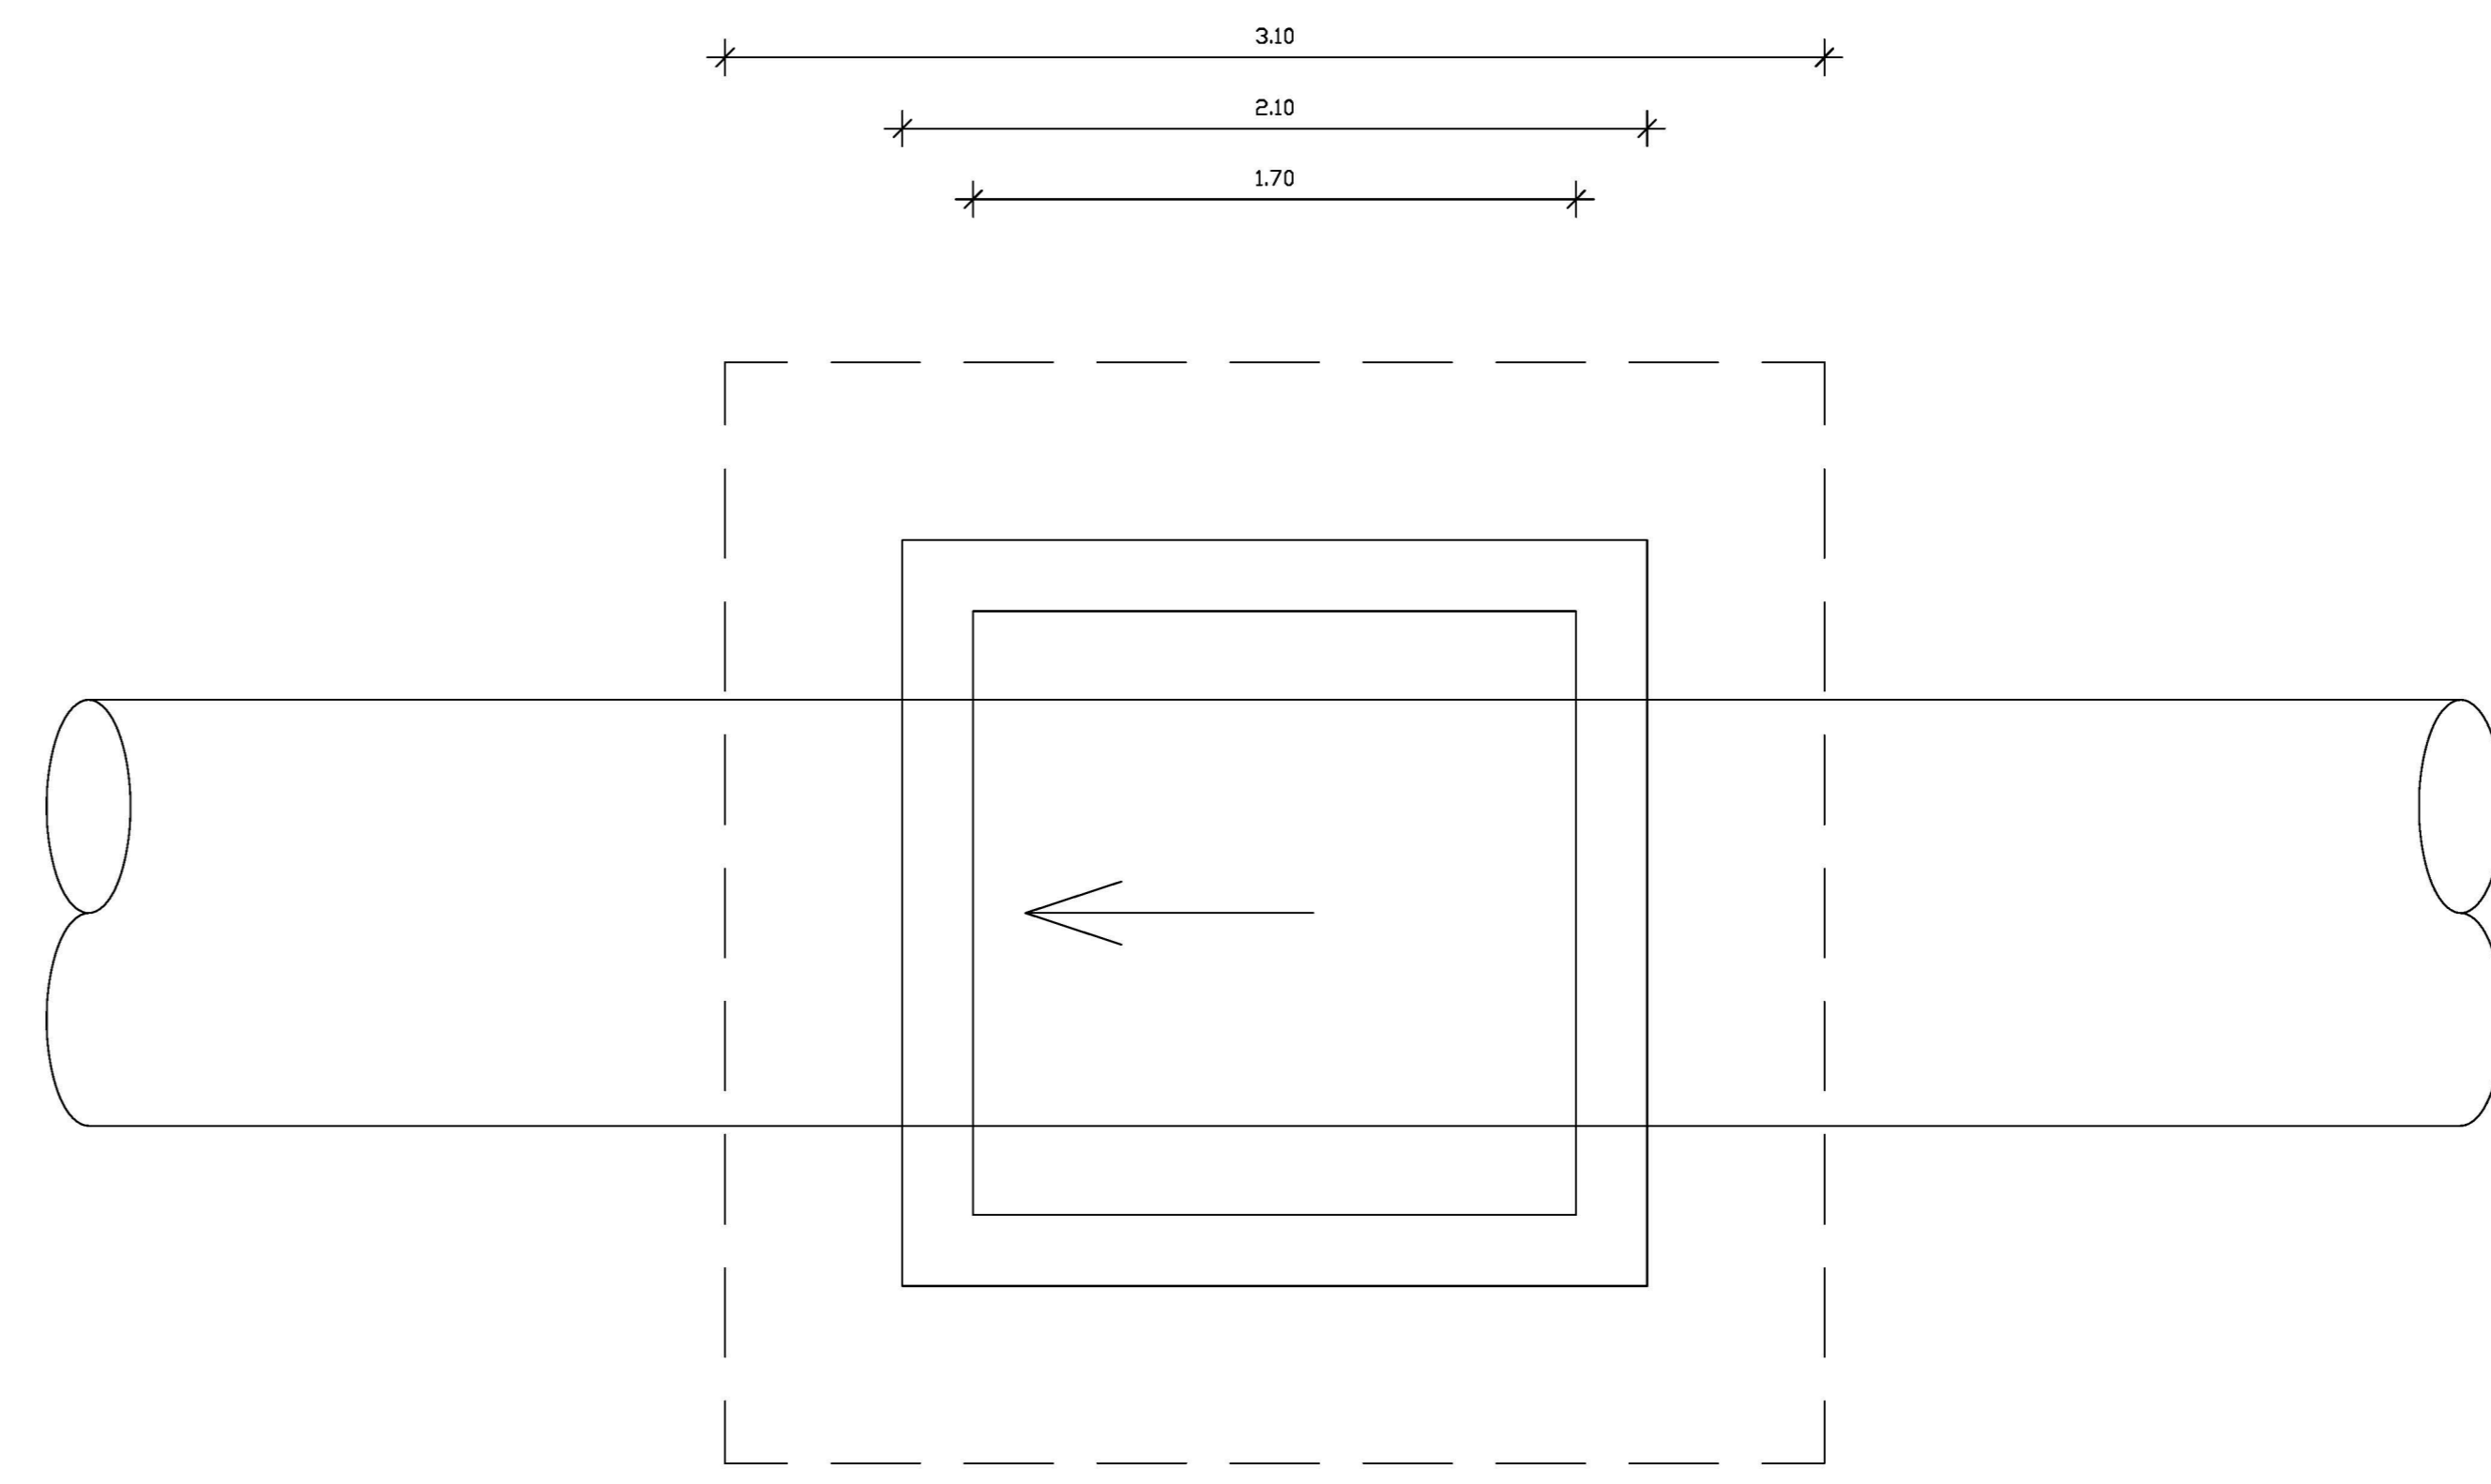


**ΚΑΤΩΦΗ ΦΡΕΑΤΙΟΥ ΕΠΙΣΚΕΨΗΣ
ΣΕ ΣΥΜΒΟΛΗ**

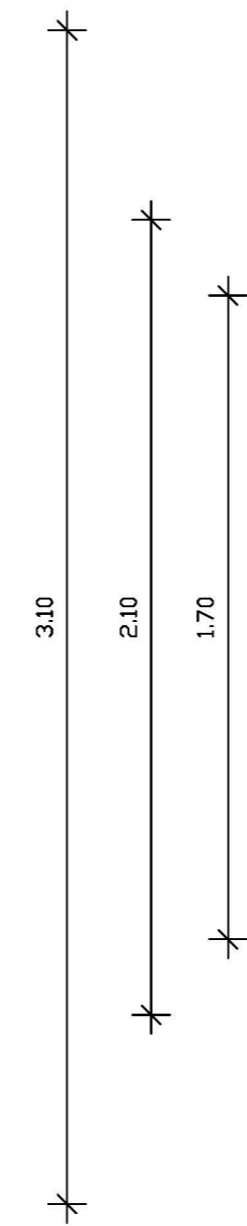

**ΚΑΤΩΦΗ ΦΡΕΑΤΙΟΥ ΕΠΙΣΚΕΨΗΣ
ΣΕ ΣΥΜΒΟΛΗ**

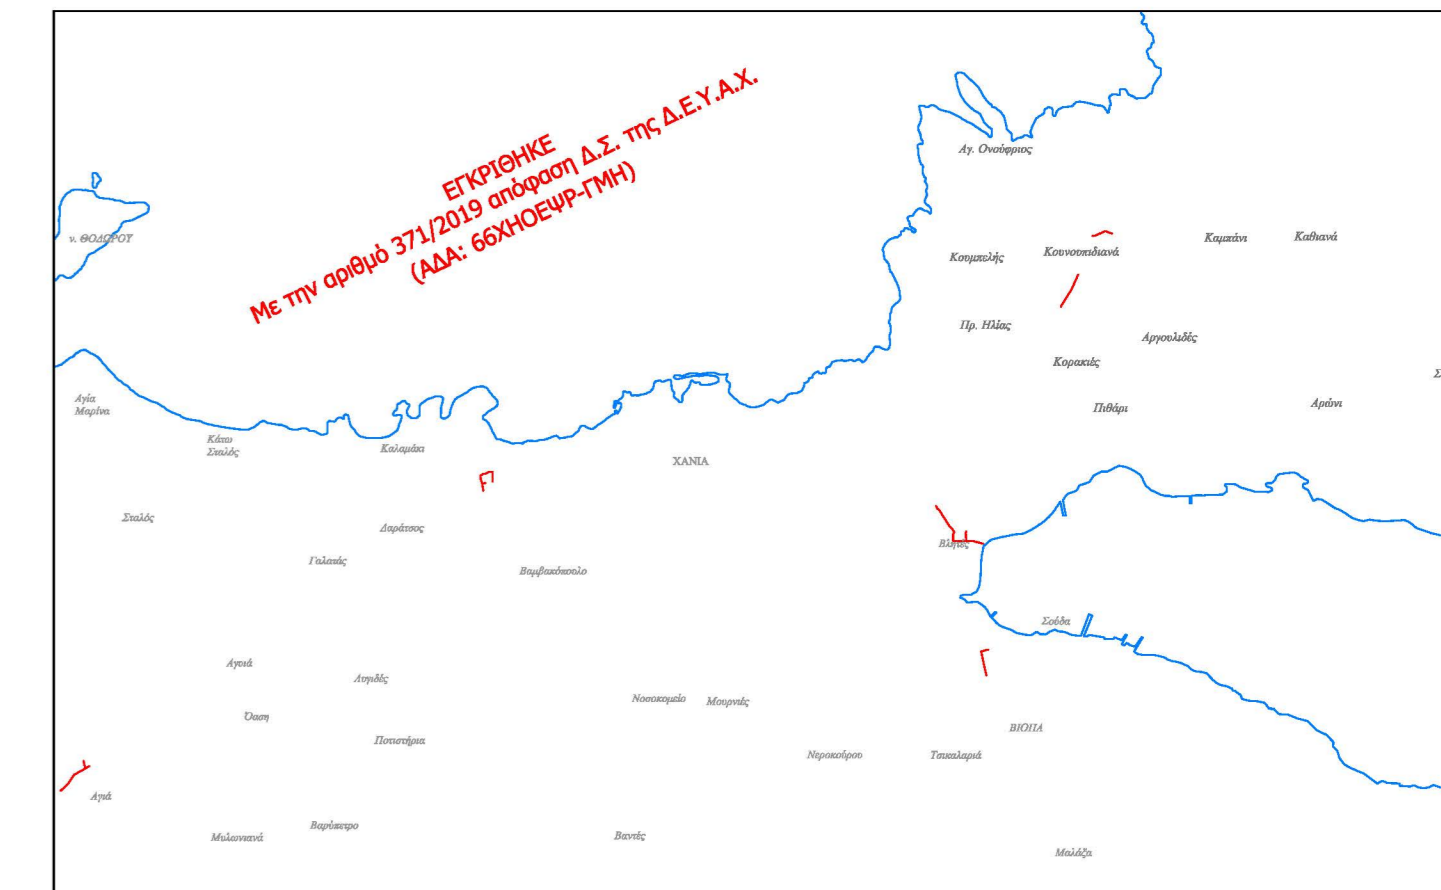

ΔΗΜΟΤΙΚΗ ΕΠΙΧΕΙΡΗΣΗ ΥΔΡΕΥΣΗΣ ΑΠΟΧΕΤΕΥΣΗΣ ΧΑΝΙΩΝ (ΔΕΥΑΧ)

**ΔΙΚΤΥΑ ΟΜΒΡΙΩΝ ΣΤΟ ΕΠΑΡΧΙΑΚΟ ΔΙΚΤΥΟ
ΚΑΙ ΤΗΝ Π.Ε.Ο. ΚΙΣΣΑΜΟΥ ΧΑΝΙΩΝ ΤΗΣ Π.Ε. ΧΑΝΙΩΝ**

ΕΙΔΟΣ ΣΧΕΔΙΟΥ : Τυπικά φρεάτια επίσκεψης	ΑΡ. ΣΧΕΔΙΟΥ: 04 ΦΥΛΛΟ: 03 ΚΛΙΜΑΚΑ: 1:20
--	--

ΑΝΑΔΟΧΟΣ ΜΕΛΕΤΗΣ:
ΜΕΤΥΚ Ε.Ε. - Ι. ΒΟΥΓΙΟΥΚΑΛΑΚΗΣ & ΣΥΝ/ΤΕΣ
ΚΩΜ/ΠΟΛΕΩΣ 33 - ΧΑΝΙΑ
τηλ. 2821093751 email: info@metyk.com

ΧΑΝΙΑ ΜΑΡΤΙΟΣ 2018 Ο ΣΥΝΤΑΞΑΣ ΙΩΣΗΦ ΒΟΥΓΙΟΥΚΑΛΑΚΗΣ ΠΟΛΙΤΙΚΟΣ ΜΗΧΑΝΙΚΟΣ	ΕΛΕΓΧΘΗΚΕ ΧΑΝΙΑ, 19/02/2019 ΧΡΥΣ. ΠΑΠΑΔΟΓΙΑΝΝΗΣ ΠΟΛΙΤΙΚΟΣ ΜΗΧΑΝΙΚΟΣ	ΘΕΩΡΗΘΗΚΕ ΧΑΝΙΑ, 19/02/2019 ΣΤΕΡΓΙΟΣ ΣΤΕΡΓΙΑΝΝΙΔΗΣ ΠΟΛΙΤΙΚΟΣ ΜΗΧΑΝΙΚΟΣ
--	--	---