ΤΥΠΙΚΟ ΦΡΕΑΤΙΟ ΕΚΚΕΝΩΣΗΣ ΑΓΩΓΟΥ

ΤΟΜΗ Α-Α'

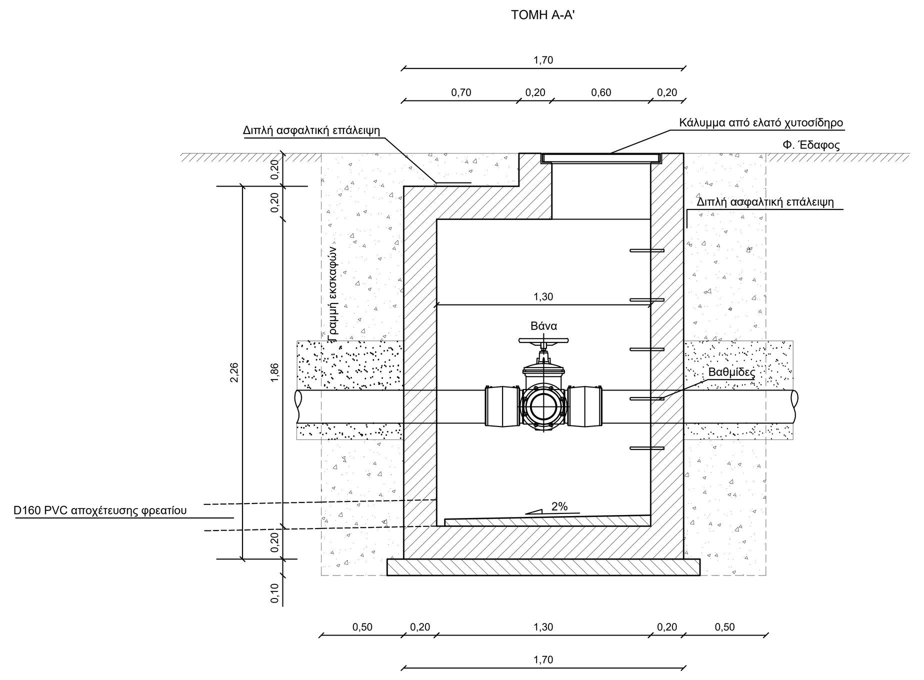

ΤΥΠΙΚΟ ΦΡΕΑΤΙΟ ΔΙΑΚΛΑΔΩΣΗΣ ΑΓΩΓΟΥ

ΤΟΜΗ Α-Α'

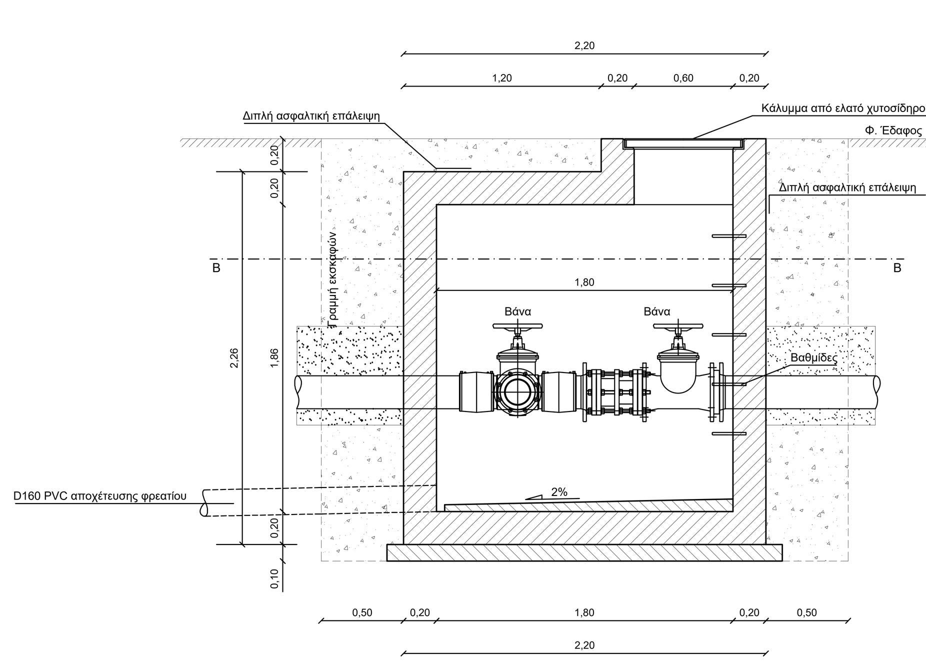

ΚΑΤΟΨΗ

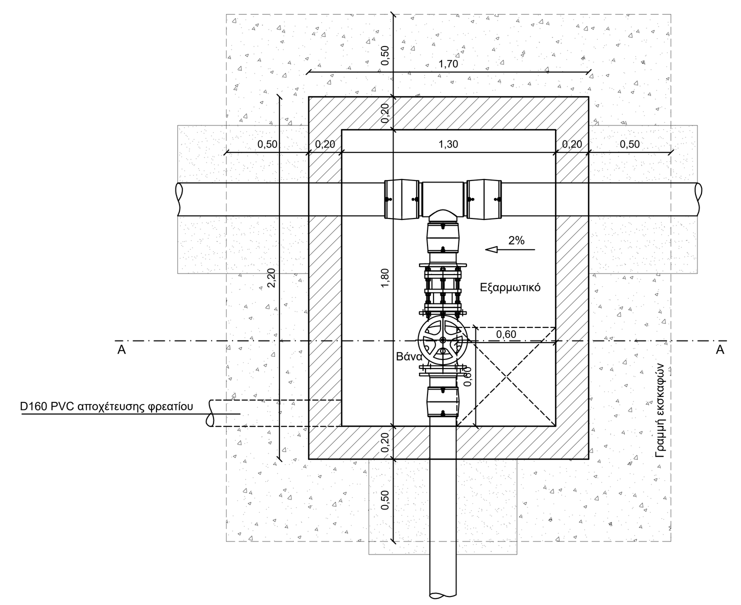

ΤΟΜΗ Β-Β'

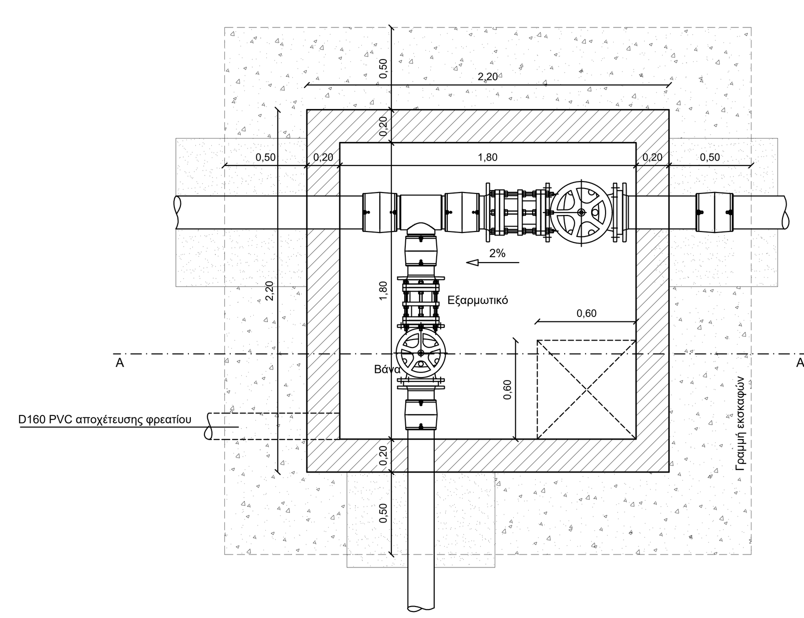

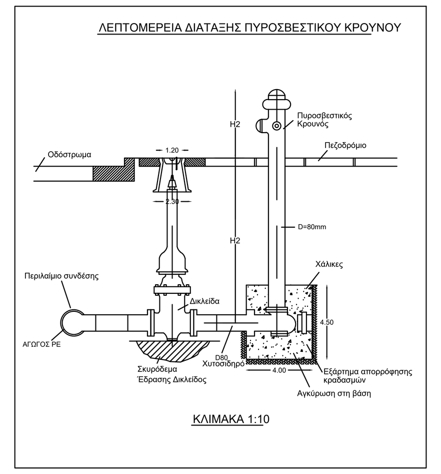

ΛΕΠΤΟΜΕΡΕΙΕΣ ΟΠΛΙΣΜΩΝ ΦΡΕΑΤΙΩΝ

ΞΥΛΟΤΥΠΟΣ ΑΝΩ ΚΑΙ ΚΑΤΩ ΠΛΑΚΑΣ

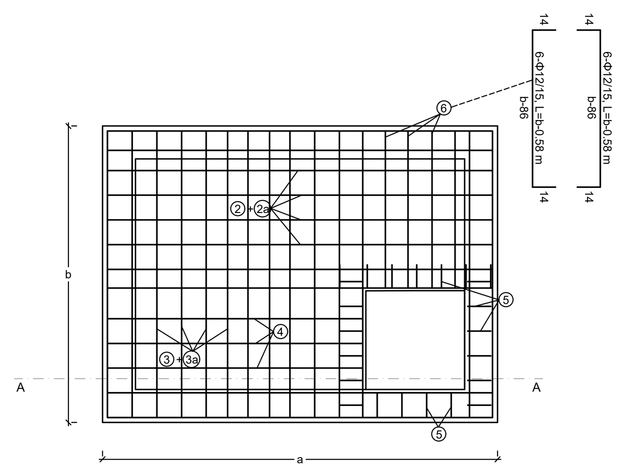

Οπλισμένο σκυρόδεμα: C20/25
Σκυρόδεμα κλίσεων: C16/20
Σκυρόδεμα εξομάλυνσης: C8/10
Χάλυβας οπλισμών: S500

Οι πίνακες οπλισμών των φρεατίων παρατίθενται στις σελίδες των προμετρήσεων για κάθε τύπο φρεάτιου ξεχωριστά

ΔΙΑΤΑΞΗ ΟΠΛΙΣΜΩΝ ΦΡΕΑΤΙΩΝ

ΟΡΙΖΟΝΤΙΑ ΤΟΜΗ

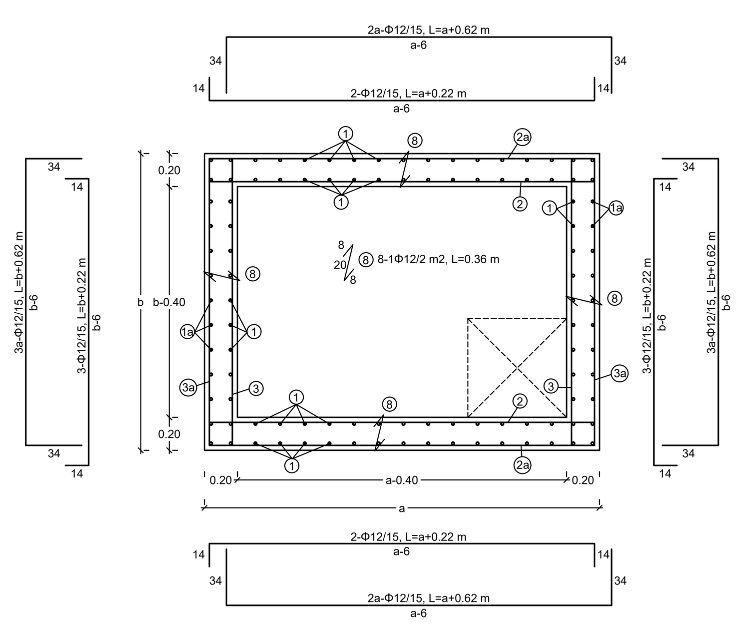

ΚΑΤΑΚΟΡΥΦΗ ΤΟΜΗ Α-Α

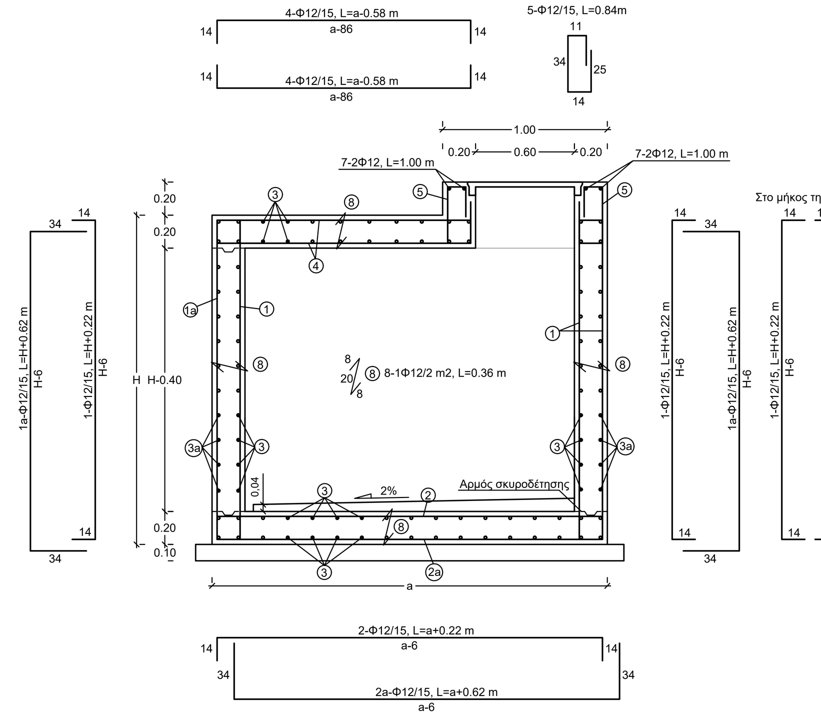

ΛΕΠΤΟΜΕΡΕΙΑ Β

ΛΕΠΤΟΜΕΡΕΙΑ ΣΤΗΡΙΞΗΣ ΘΥΡΙΔΑΣ ΦΡΕΑΤΙΩΝ

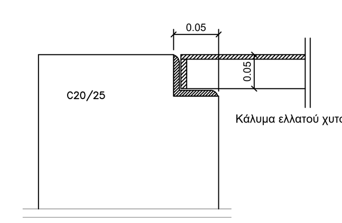

ΠΑΡΟΧΗ ΧΩΡΙΣ ΦΡΕΑΤΙΟ

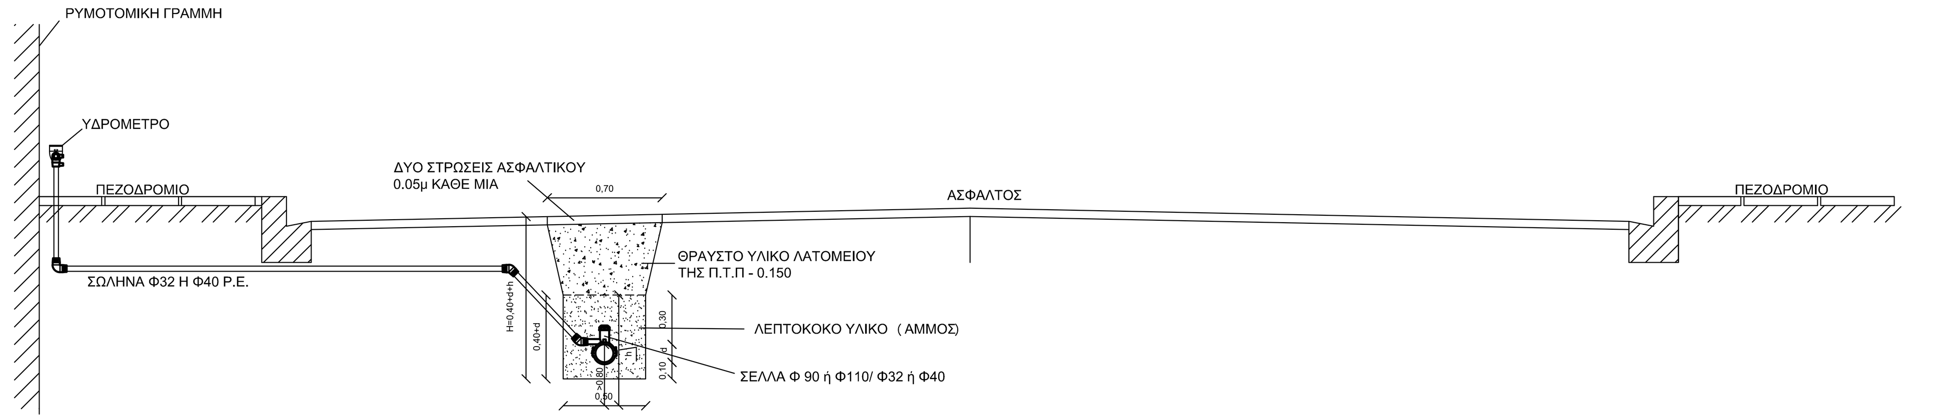

ΠΑΡΟΧΗ ΧΩΡΙΣ ΦΡΕΑΤΙΟ

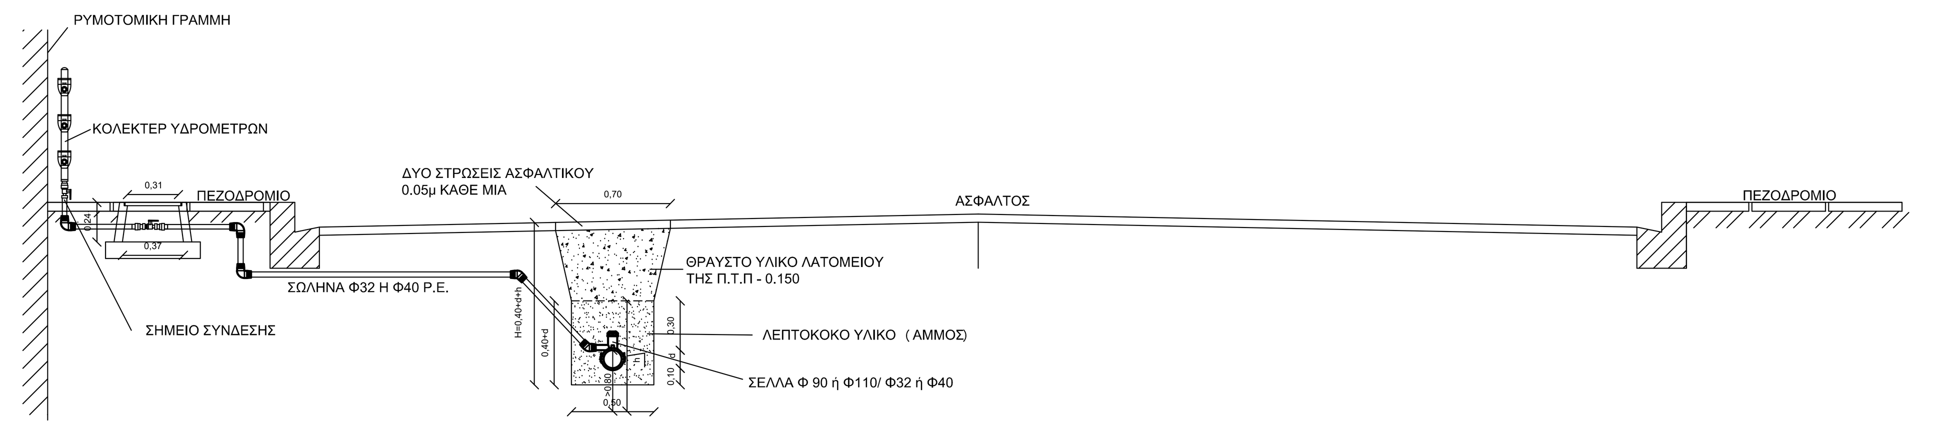

ΛΕΠΤΟΜΕΡΕΙΕΣ ΣΚΑΜΜΑΤΩΝ ΑΓΩΓΩΝ

ΣΚΑΜΜΑ ΑΓΩΓΟΥ ΣΕ ΠΕΖΟΔΡΟΜΙΟ Η ΑΝΑΠΛΑΣΗ

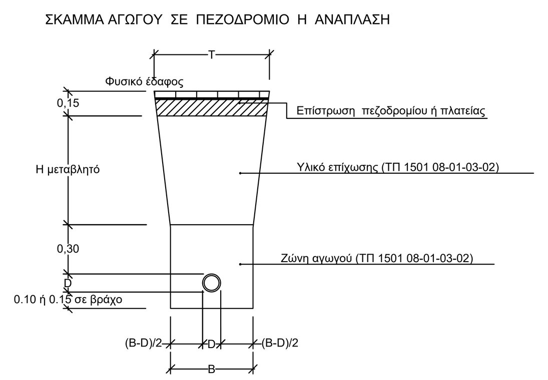

ΛΕΠΤΟΜΕΡΕΙΕΣ ΣΚΑΜΜΑΤΩΝ ΠΑΡΑΛΛΗΛΩΝ ΑΓΩΓΩΝ

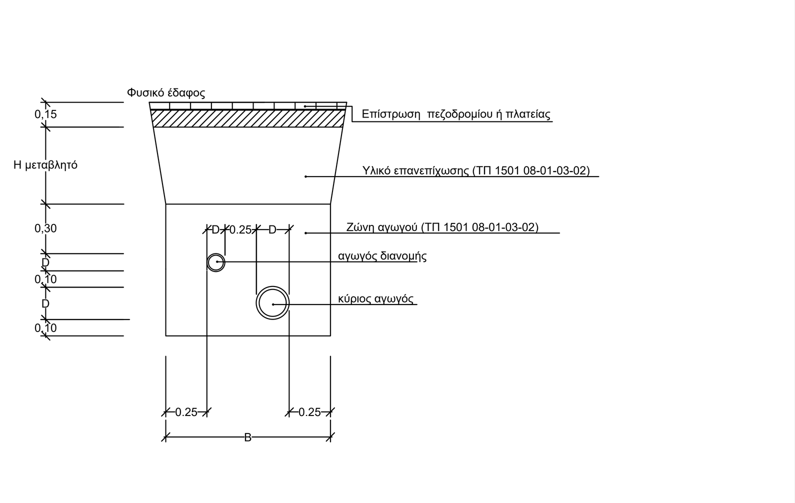

ΔΙΑΣΤΑΣΕΙΣ ΒΑΣΗΣ ΚΑΙ ΠΥΘΜΕΝΑ ΣΚΑΜΜΑΤΟΣ

Εξωτερική διάμετρος αγωγού σε mm	ΔΙΑΣΤΑΣΕΙΣ (mm)	
	B	T
90	500	700
110	500	700
125	550	750
160	600	800
200	600	800
250	700	900
315	700	900
355	800	1000
400	900	1000

ΣΚΑΜΜΑ ΑΓΩΓΟΥ ΣΕ ΑΣΦΑΛΤΟΣΤΡΩΜΕΝΗ ΟΔΟ ΜΕ ΜΙΑ ΑΣΦΑΛΤΙΚΗ ΣΤΡΩΣΗ

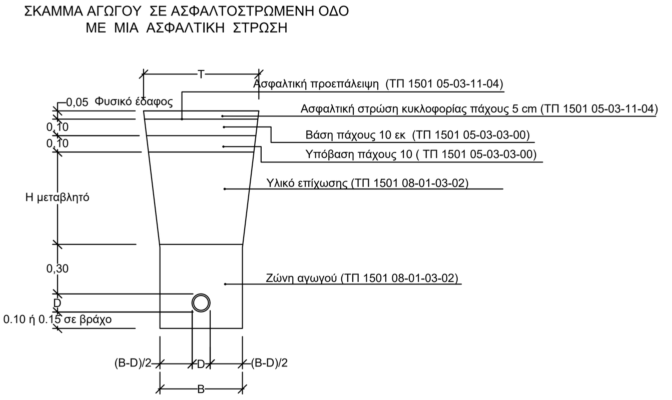

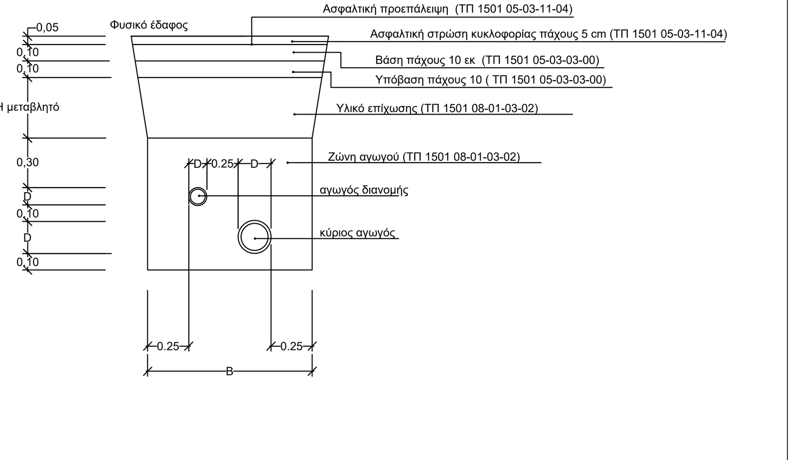

ΕΛΛΗΝΙΚΗ ΔΗΜΟΚΡΑΤΙΑ
ΠΕΡΙΦΕΡΕΙΑ ΚΡΗΤΗΣ

ΔΗΜΟΤΙΚΗ ΕΠΙΧΕΙΡΗΣΗ
ΥΔΡΕΥΣΗΣ - ΑΠΟΧΕΤΕΥΣΗΣ
Δ.Ε.Υ.Α. ΧΑΝΙΩΝ

ΤΕΧΝΙΚΗ ΥΠΗΡΕΣΙΑ

ΕΡΓΟ:
ΑΝΤΙΚΑΤΑΣΤΑΣΕΙΣ ΔΙΚΤΥΩΝ ΥΔΡΕΥΣΗΣ ΕΠΙ ΤΩΝ ΟΔΩΝ ΧΑΤΖΗΜΙΧΑΛΗ ΓΙΑΝΝΑΡΗ ΚΑΙ ΣΚΑΛΙΔΗ ΤΟΥ ΔΗΜΟΥ ΧΑΝΙΩΝ

ΕΙΔΟΣ ΜΕΛΕΤΗΣ:
ΟΡΙΣΤΙΚΗ ΜΕΛΕΤΗ

ΘΕΜΑ ΣΧΕΔΙΟΥ:
ΤΥΠΙΚΕΣ ΛΕΠΤΟΜΕΡΕΙΕΣ

ΑΡΙΘΜΟΣ ΣΧΕΔΙΟΥ:
1

ΚΛΙΜΑΚΑ :
1:25

Η ΣΥΝΤΑΞΑΣΑ :
Παπαδογιάννη Χρυσαυγή
Πολιτικός Μηχανικός

EMMANOUIL KASAPAKIS
Digitally signed by EMMANOUIL KASAPAKIS
Date: 2021.08.09 13:47:52 +03'00'

ΘΕΩΡΗΘΗΚΕ & ΕΛΕΓΧΘΗΚΕ:
Ο δ/ντής Τ.Υ. Δ.Ε.Υ.Α.Χ.
Μανώλης Κασαπάκης
Ηλεκτρ/γος Μηχανικός

Χανιά Αύγουστος 2021