

ΠΡΟΣΤΑΜΕΝΗ ΑΡΧΗ:
ΔΗΜΟΤΙΚΗ ΕΠΙΧΕΙΡΗΣΗ ΥΔΡΕΥΣΗΣ ΑΠΟΧΕΤΕΥΣΗΣ ΧΑΝΙΩΝ


ΕΡΓΟ:
ΑΝΤΙΚΑΤΑΣΤΑΣΗ ΔΙΚΤΥΩΝ ΥΔΡΕΥΣΗΣ ΣΤΗΝ ΠΕΡΙΟΧΗ ΤΗΣ ΠΛΑΤΕΙΑΣ 1866 ΤΗΣ Δ.Ε. ΧΑΝΙΩΝ

ΣΤΑΔΙΟ ΜΕΛΕΤΗΣ:
ΟΡΙΣΤΙΚΗ ΜΕΛΕΤΗ

Θ Ε Μ Α	ΑΡΙΘ. ΣΧΕΔΙΟΥ
ΣΥΝΔΕΣΕΙΣ ΠΑΡΟΧΩΝ	T3
	ΚΛΙΜΑΚΑ
	1:25

ΣΥΝΤΑΞΗ	ΥΠΟΓΡΑΦΗ
ΚΟΥΚΛΙΑΚΟΣ ΑΓΓ. ΠΑΝΑΓΙΩΤΗΣ ΔΙΠΛ. ΠΟΛΙΤΙΚΟΣ ΜΗΧΑΝΙΚΟΣ Δ.Π.Θ. ΜΕΛΟΣ Τ.Ε.Ε. Α.Μ. 94410 ΜΕΡΑΡΧΙΑΣ 49 - ΣΕΡΡΕΣ ΤΗΛ 2321 3 04151 ΑΦΜ 100892965 - Α' ΔΟΥ ΣΕΡΡΩΝ	
	ΧΑΝΙΑ ΑΥΓΟΥΣΤΟΣ 2022


ΕΛΕΓΧΟΣ ΥΠΗΡΕΣΙΑΣ	
ΑΡ.	ΕΓΚΡΙΤΙΚΗ ΑΠΟΦΑΣΗ

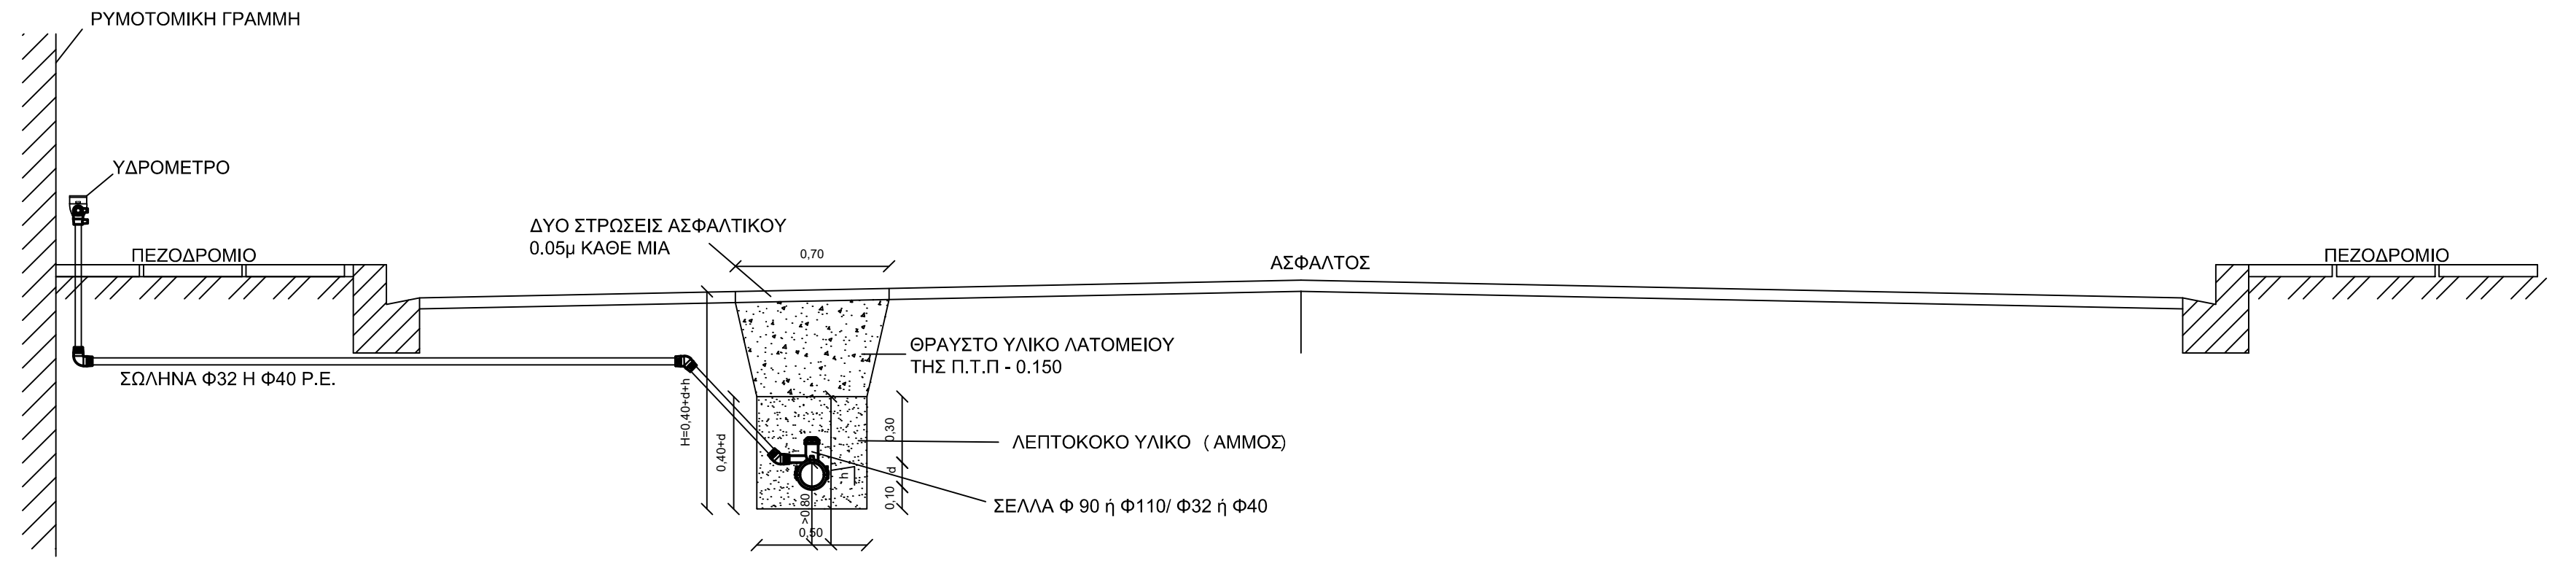


ΠΑΡΟΧΗ ΧΩΡΙΣ ΦΡΕΑΤΙΟ



ΠΑΡΟΧΗ ΜΕ ΦΡΕΑΤΙΟ

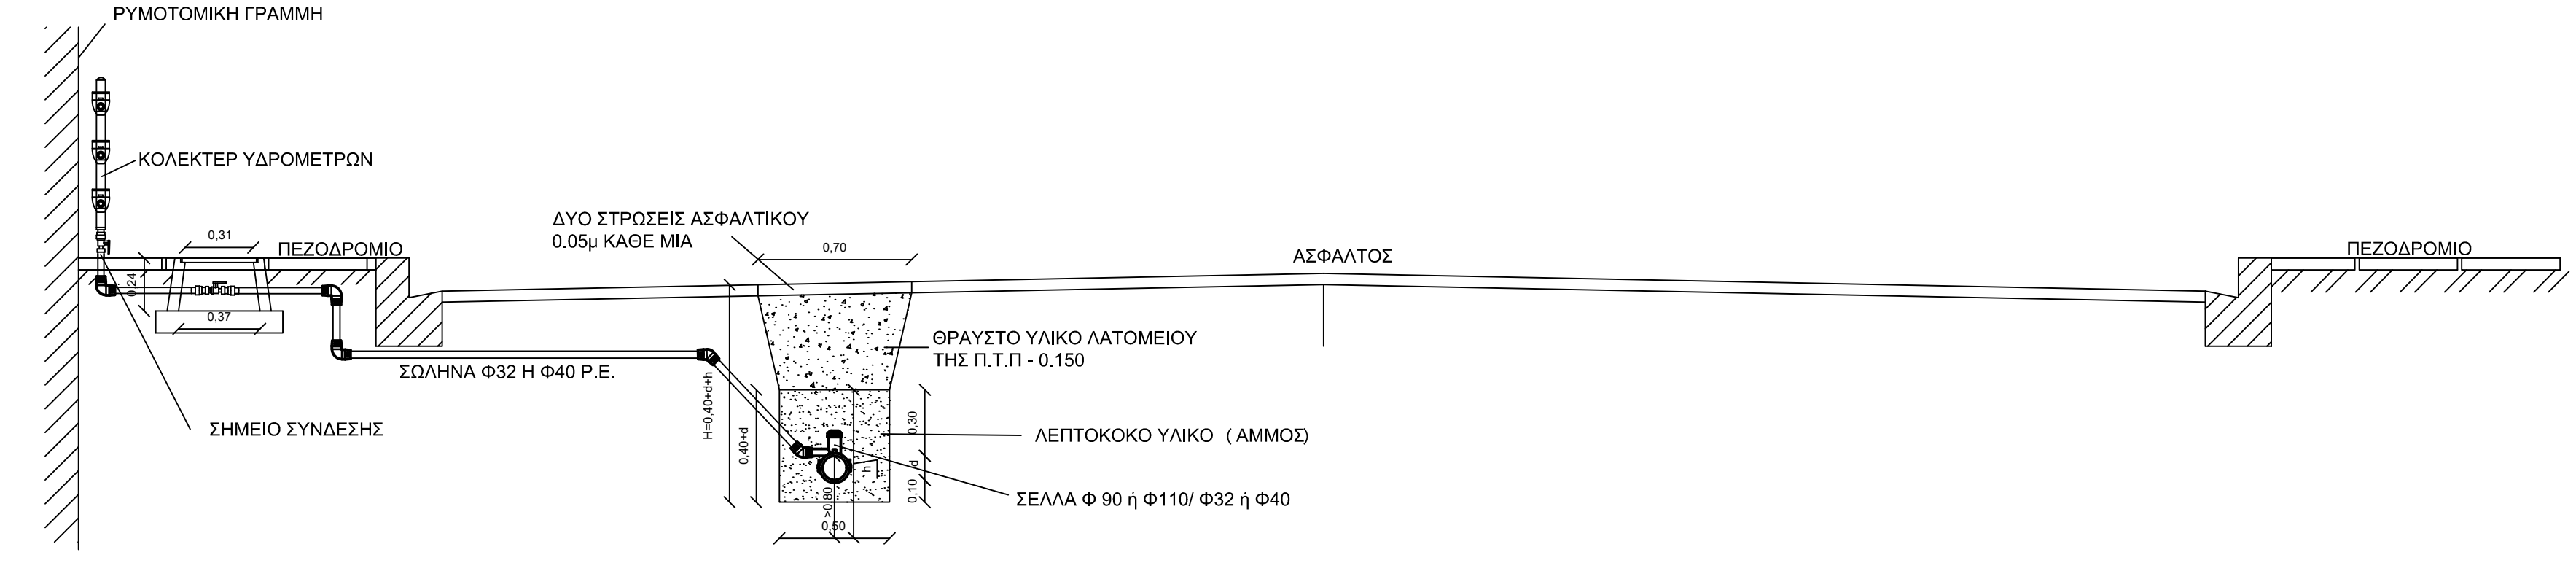

ΠΑΡΟΧΗ ΧΩΡΙΣ ΦΡΕΑΤΙΟ

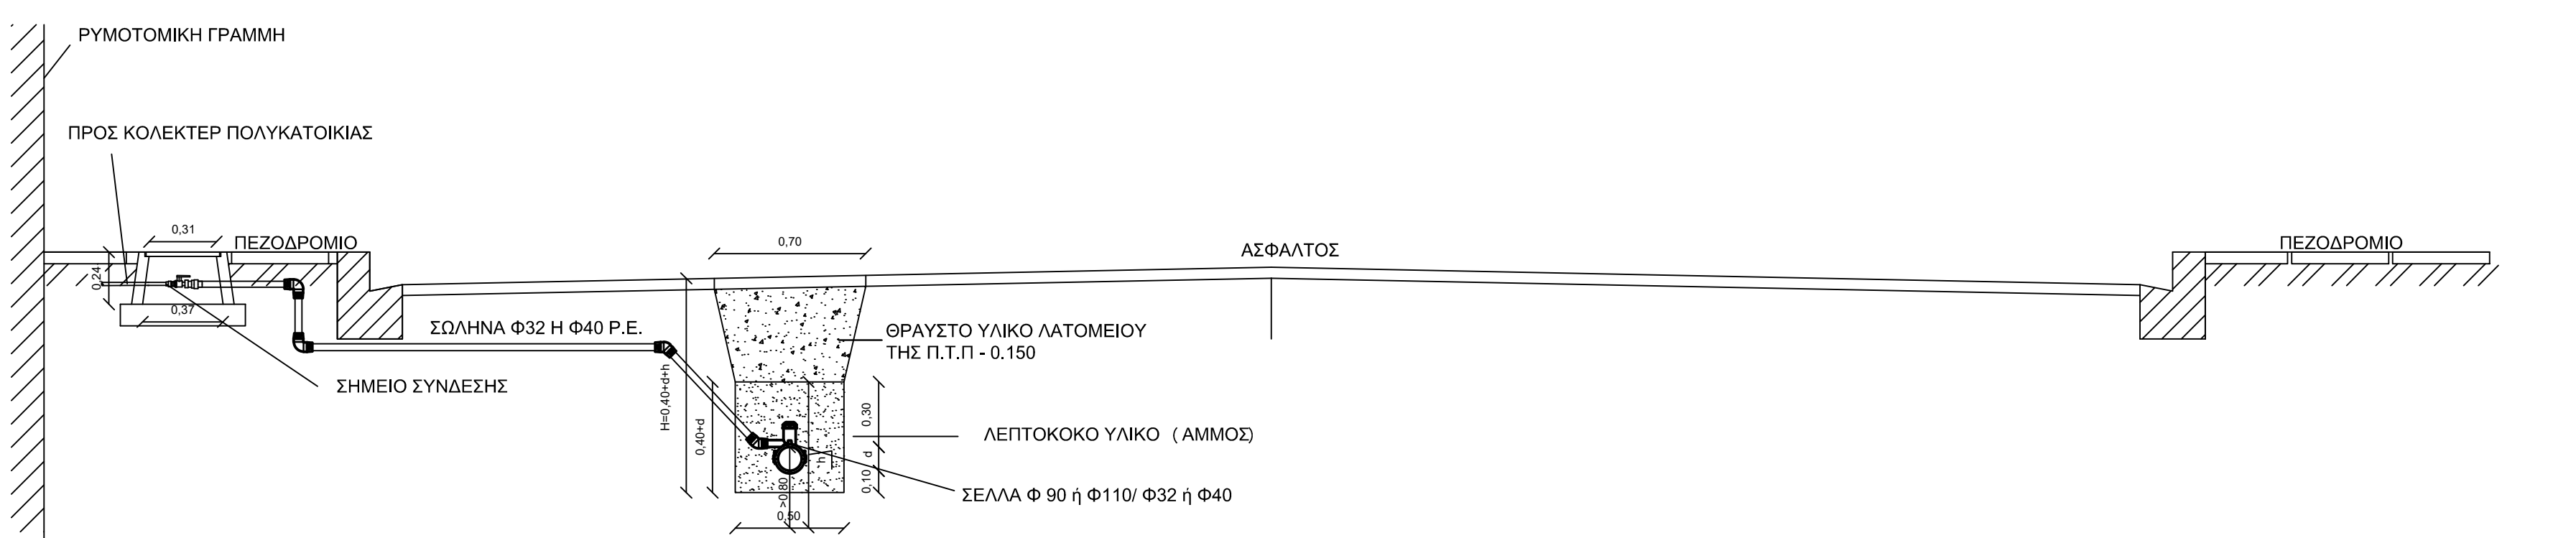

ΠΑΡΟΧΗ ΜΕ ΦΡΕΑΤΙΟ