

ΠΡΟΪΣΤΑΜΕΝΗ ΑΡΧΗ:  
**ΔΗΜΟΤΙΚΗ ΕΠΙΧΕΙΡΗΣΗ ΥΔΡΕΥΣΗΣ ΑΠΟΧΕΤΕΥΣΗΣ ΧΑΝΙΩΝ**

ΕΡΓΟ:  
**ΑΝΤΙΚΑΤΑΣΤΑΣΗ ΔΙΚΤΥΩΝ ΥΔΡΕΥΣΗΣ ΣΤΗΝ ΠΕΡΙΟΧΗ ΤΗΣ ΠΛΑΤΕΙΑΣ 1866 ΤΗΣ Δ.Ε. ΧΑΝΙΩΝ**






ΣΤΑΔΙΟ ΜΕΛΕΤΗΣ:  
**ΟΡΙΣΤΙΚΗ ΜΕΛΕΤΗ**

Θ Ε Μ Α	ΑΡΙΘ. ΣΧΕΔΙΟΥ
<b>ΤΥΠΙΚΕΣ ΔΙΑΤΟΜΕΣ</b>	<b>T1</b>
	ΚΛΙΜΑΚΑ
	1:25

ΣΥΝΤΑΞΗ	ΥΠΟΓΡΑΦΗ
ΚΟΥΚΗΛΑΚΟΣ ΑΓΓ. ΠΑΝΑΓΙΩΤΗΣ ΔΙΠΛ. ΠΟΛΙΤΙΚΟΣ ΜΗΧΑΝΙΚΟΣ Δ.Π.Θ. ΜΕΛΟΣ Τ.Ε.Ε. Α.Μ. 94410 ΜΕΡΑΡΧΙΑΣ 49 - ΣΕΡΡΕΣ ΤΗΛ 2321 3 04151 ΑΦΜ 100892965 - Α' ΔΟΥ ΣΕΡΡΩΝ	ΧΑΝΙΑ ΑΥΓΟΥΣΤΟΣ 2022




<b>ΕΛΕΓΧΟΣ ΥΠΗΡΕΣΙΑΣ</b>	
ΑΡ.	ΕΓΚΡΙΤΙΚΗ ΑΠΟΦΑΣΗ

ΛΕΠΤΟΜΕΡΕΙΕΣ ΣΚΑΜΜΑΤΩΝ ΑΓΩΓΩΝ

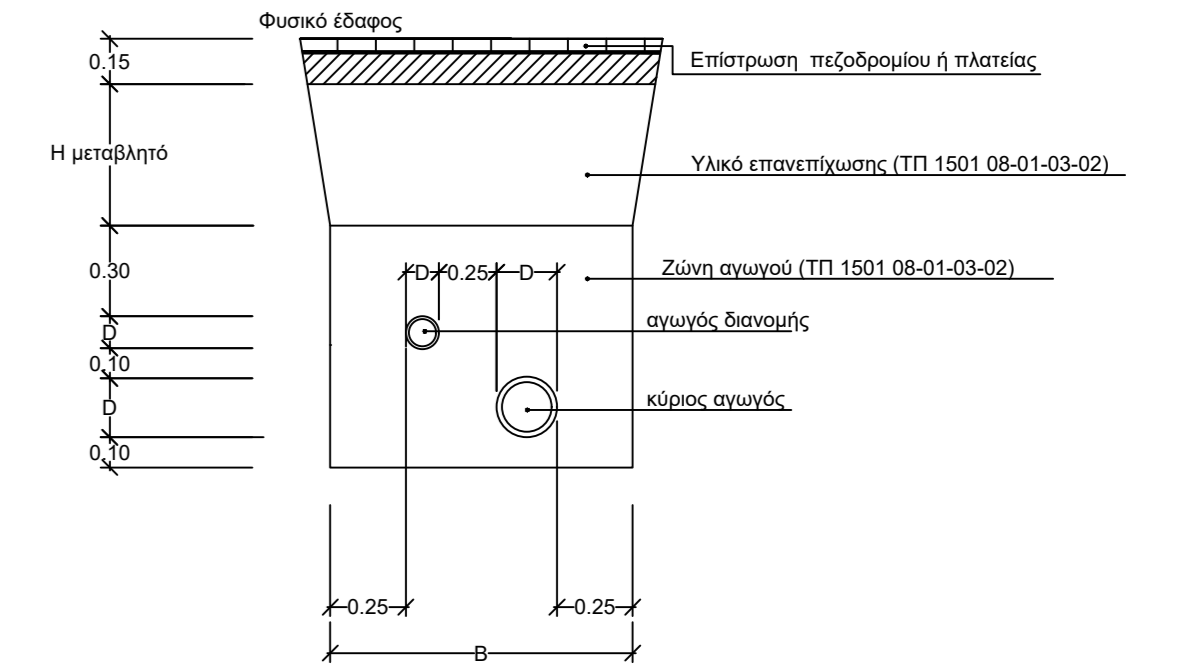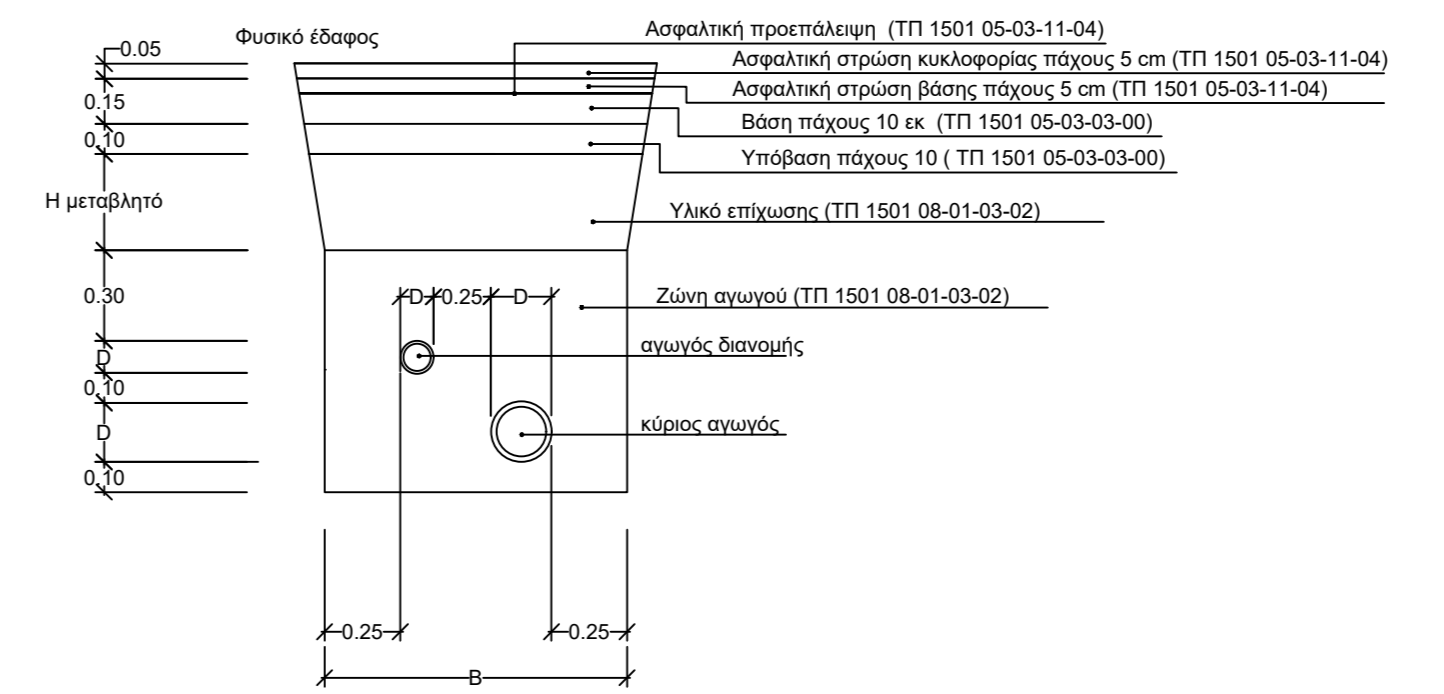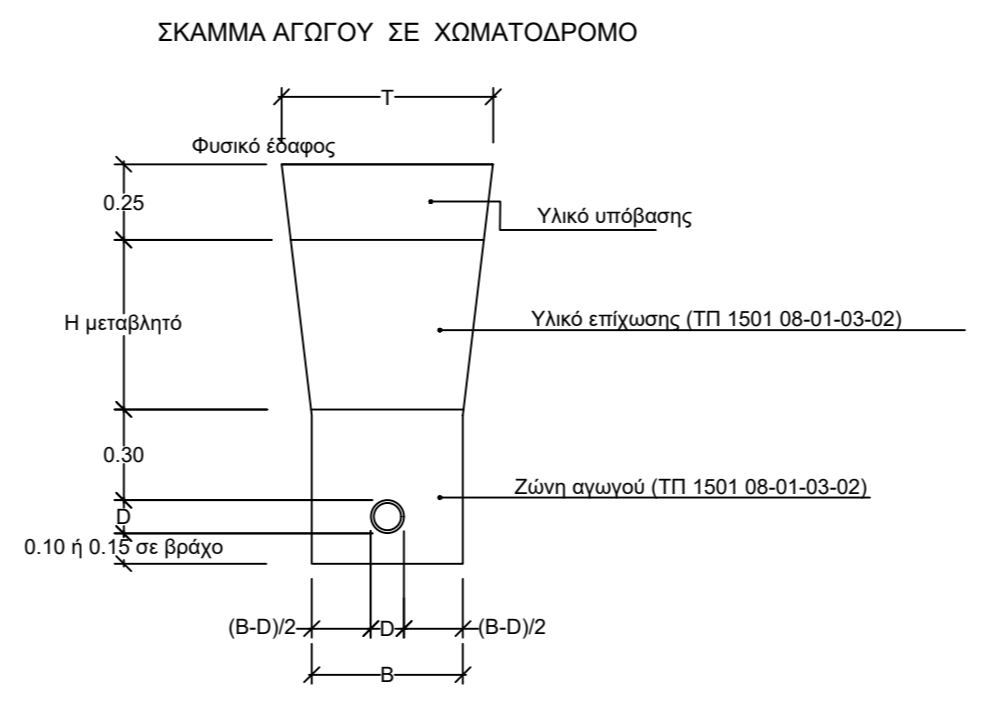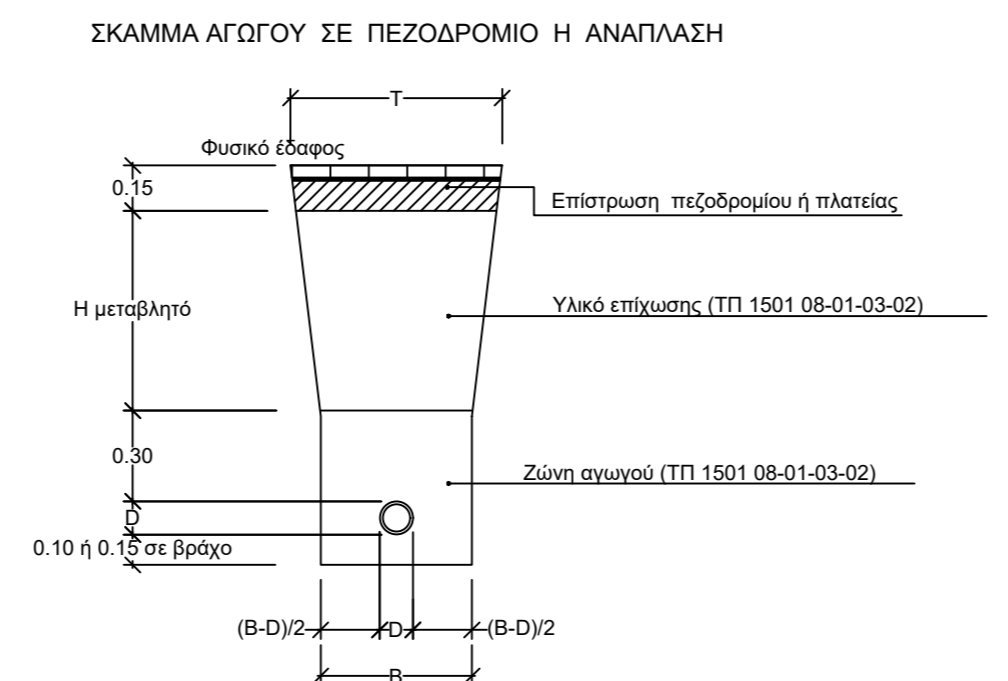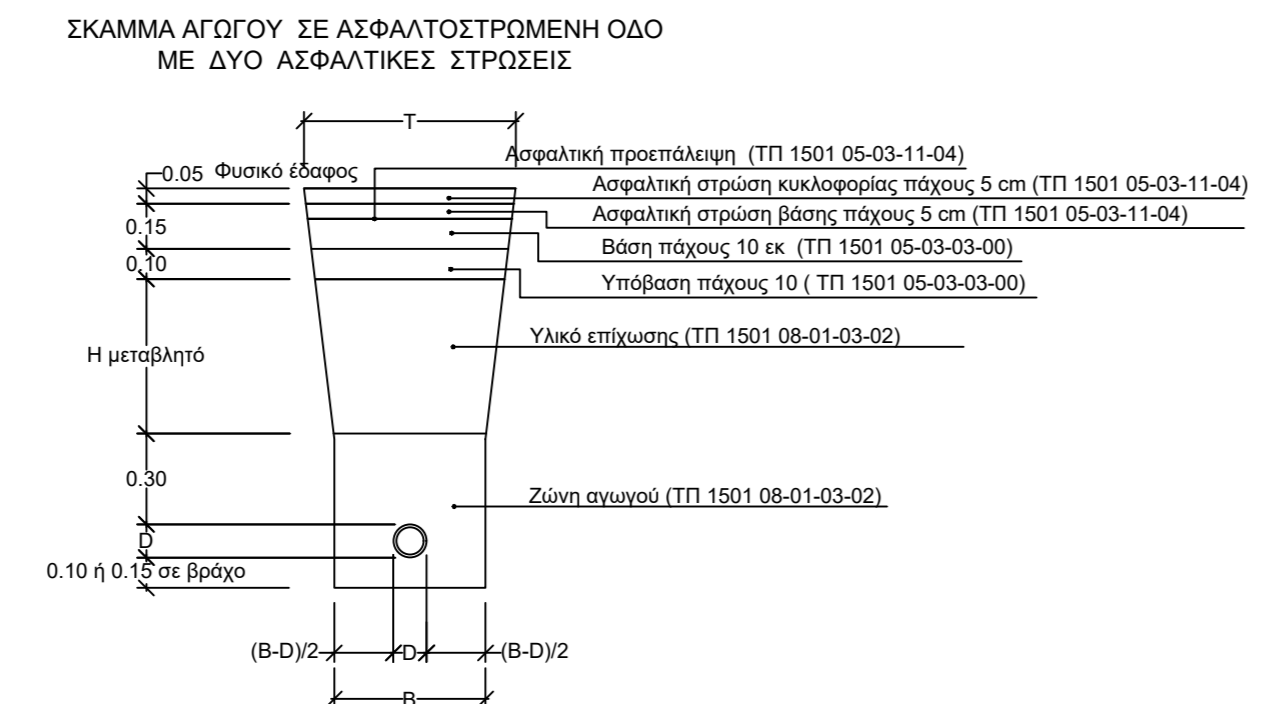

ΔΙΑΣΤΑΣΕΙΣ ΒΑΣΗΣ ΚΑΙ ΠΥΘΜΕΝΑ ΣΚΑΜΜΑΤΟΣ

Εξωτερική διάμετρος αγωγού σε mm	ΔΙΑΣΤΑΣΕΙΣ (mm)	
	B	T
90	500	700
110	500	700
125	550	750
160	600	800
200	600	800
250	700	900
315	700	900
355	800	1000
400	900	1000

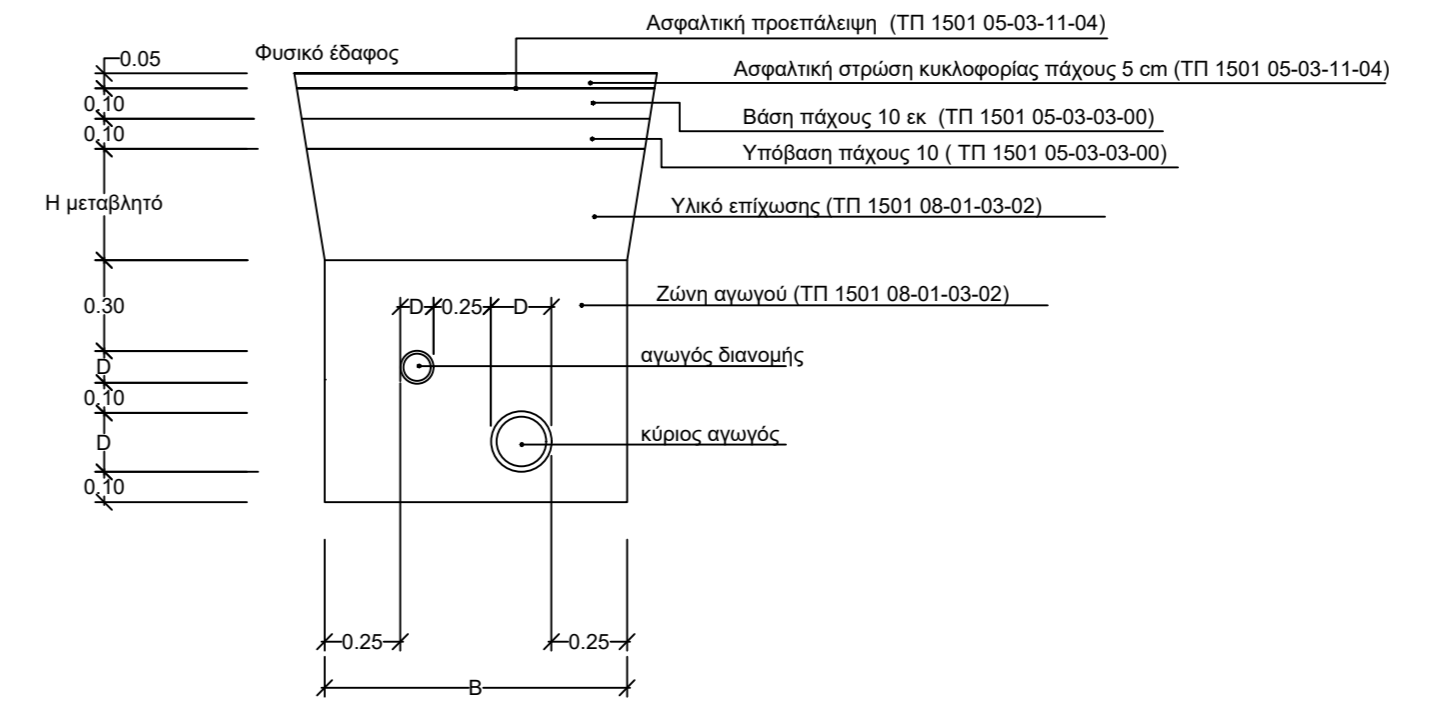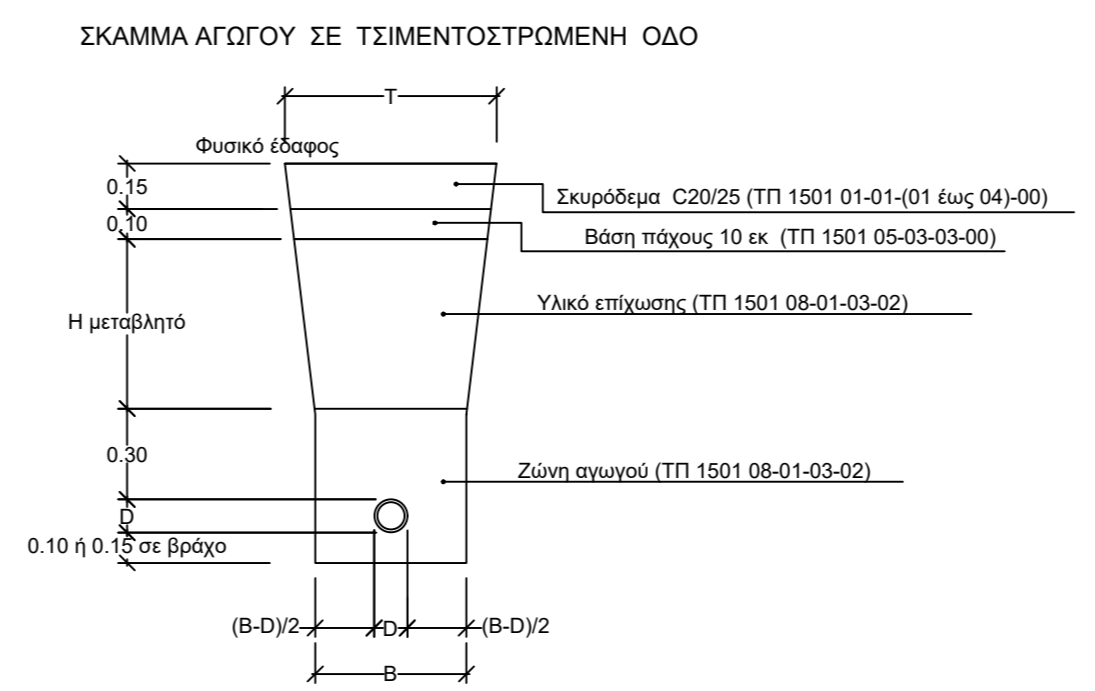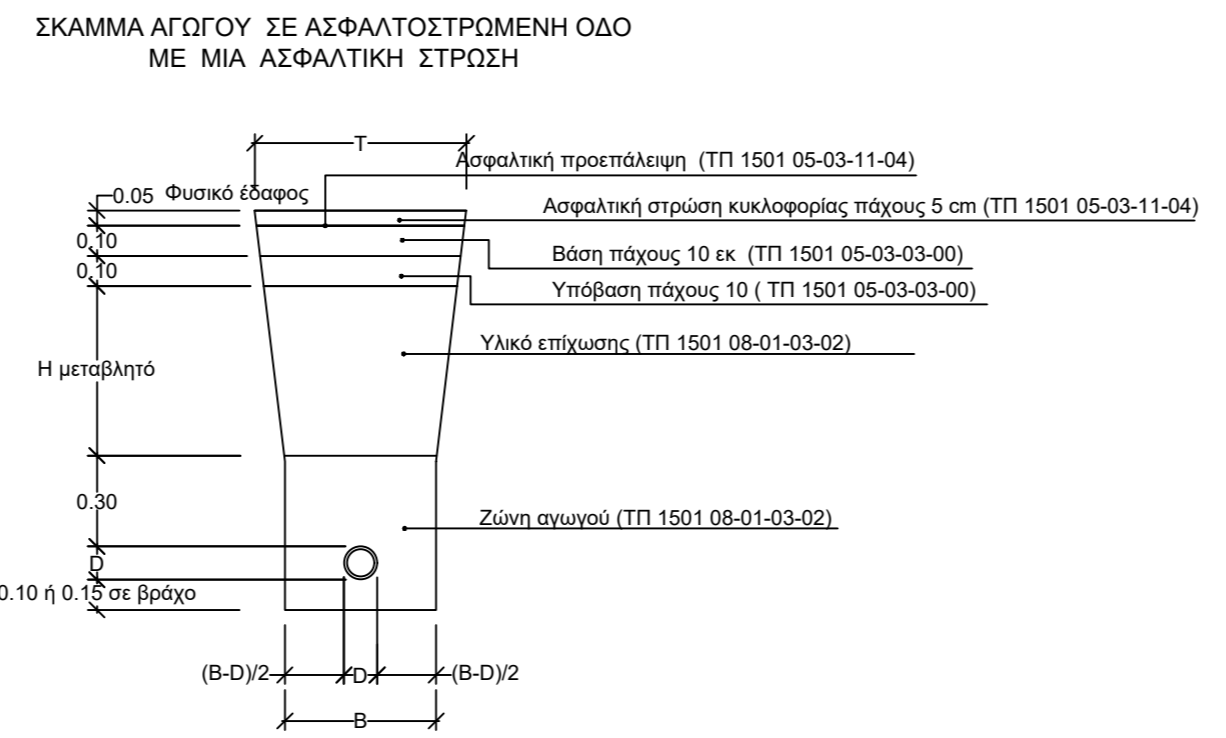

ΛΕΠΤΟΜΕΡΕΙΕΣ ΣΚΑΜΜΑΤΩΝ ΠΑΡΑΛΛΗΛΩΝ ΑΓΩΓΩΝ

