




Διοτομή 1

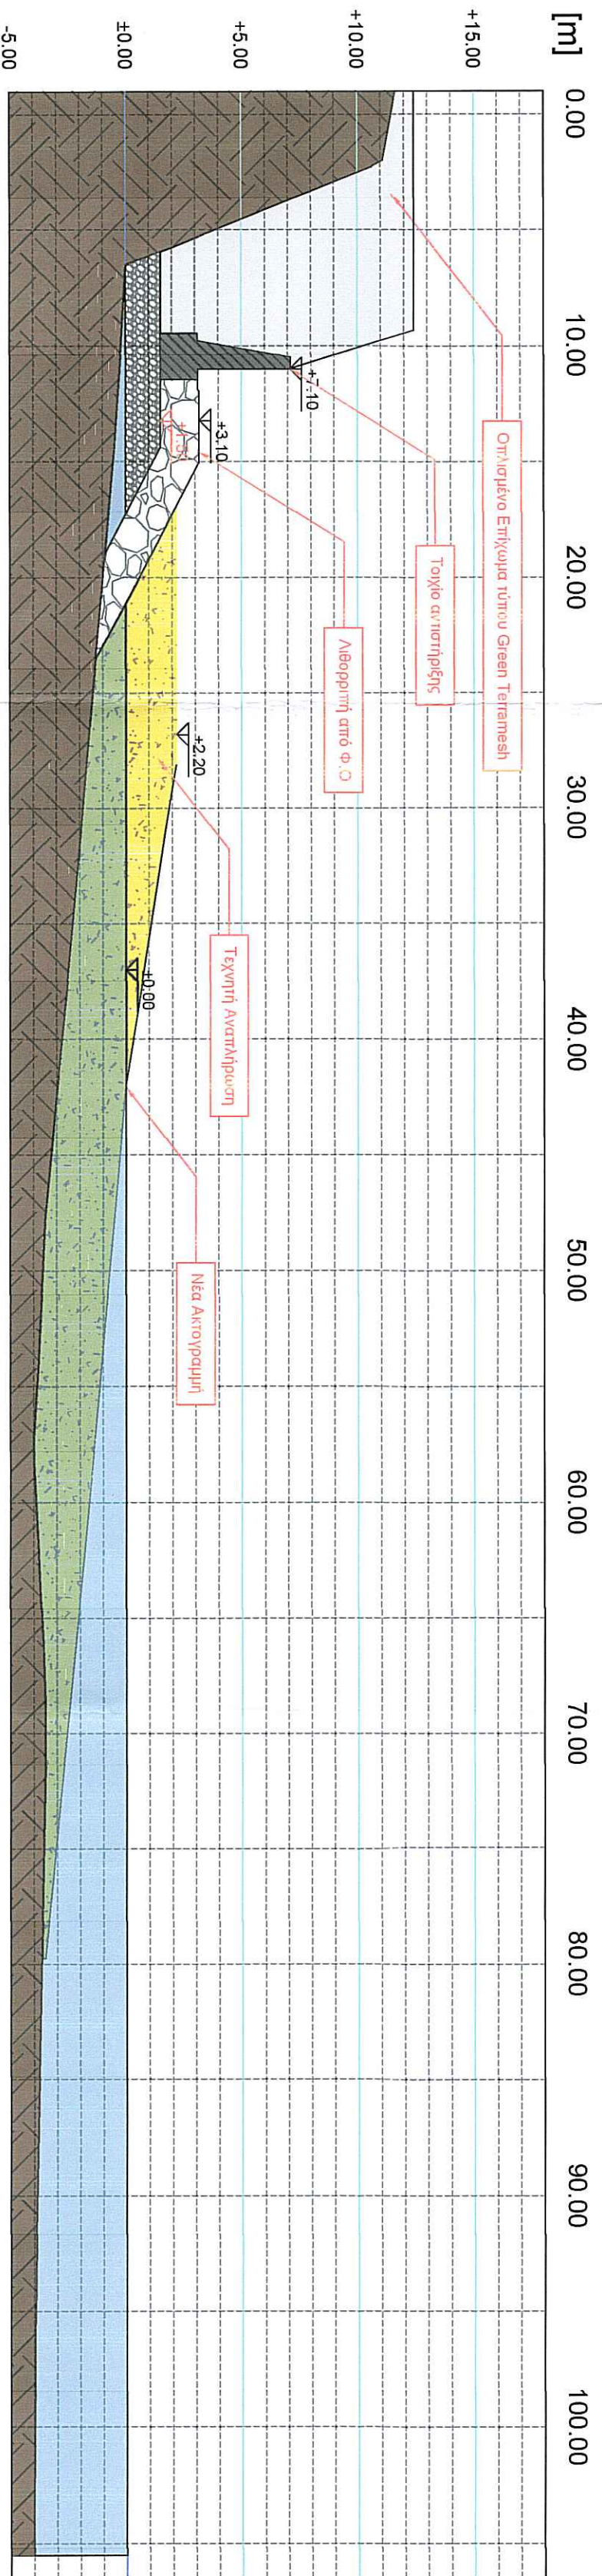



Διοτομή 2

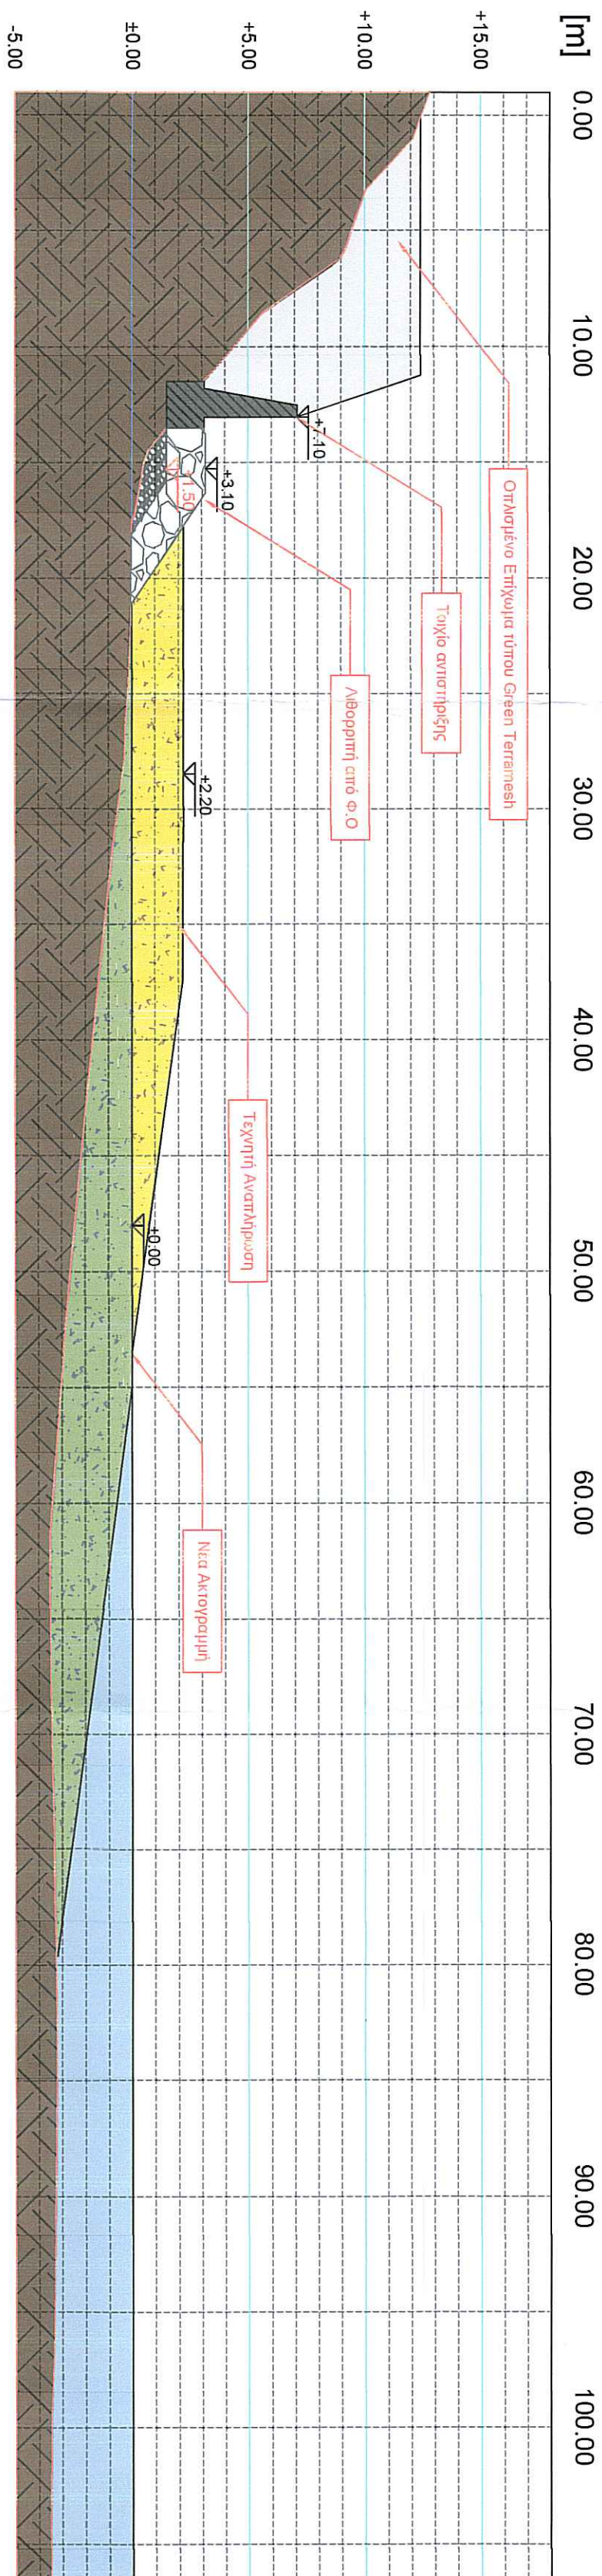

Διοτομή 3

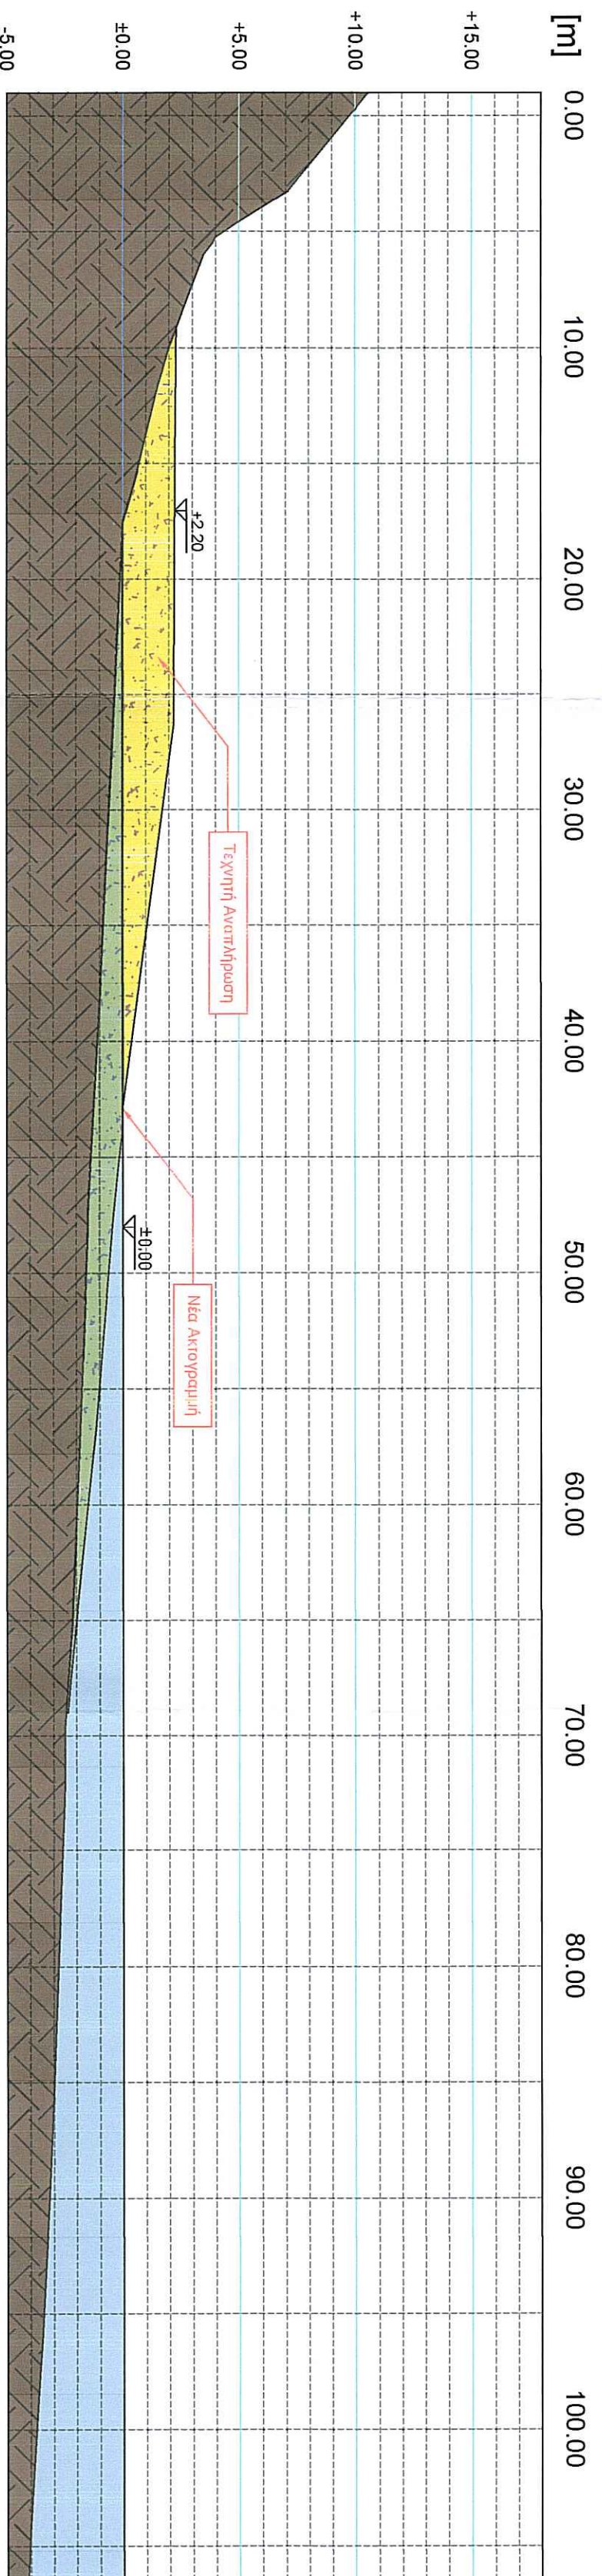

Διοτομή 4

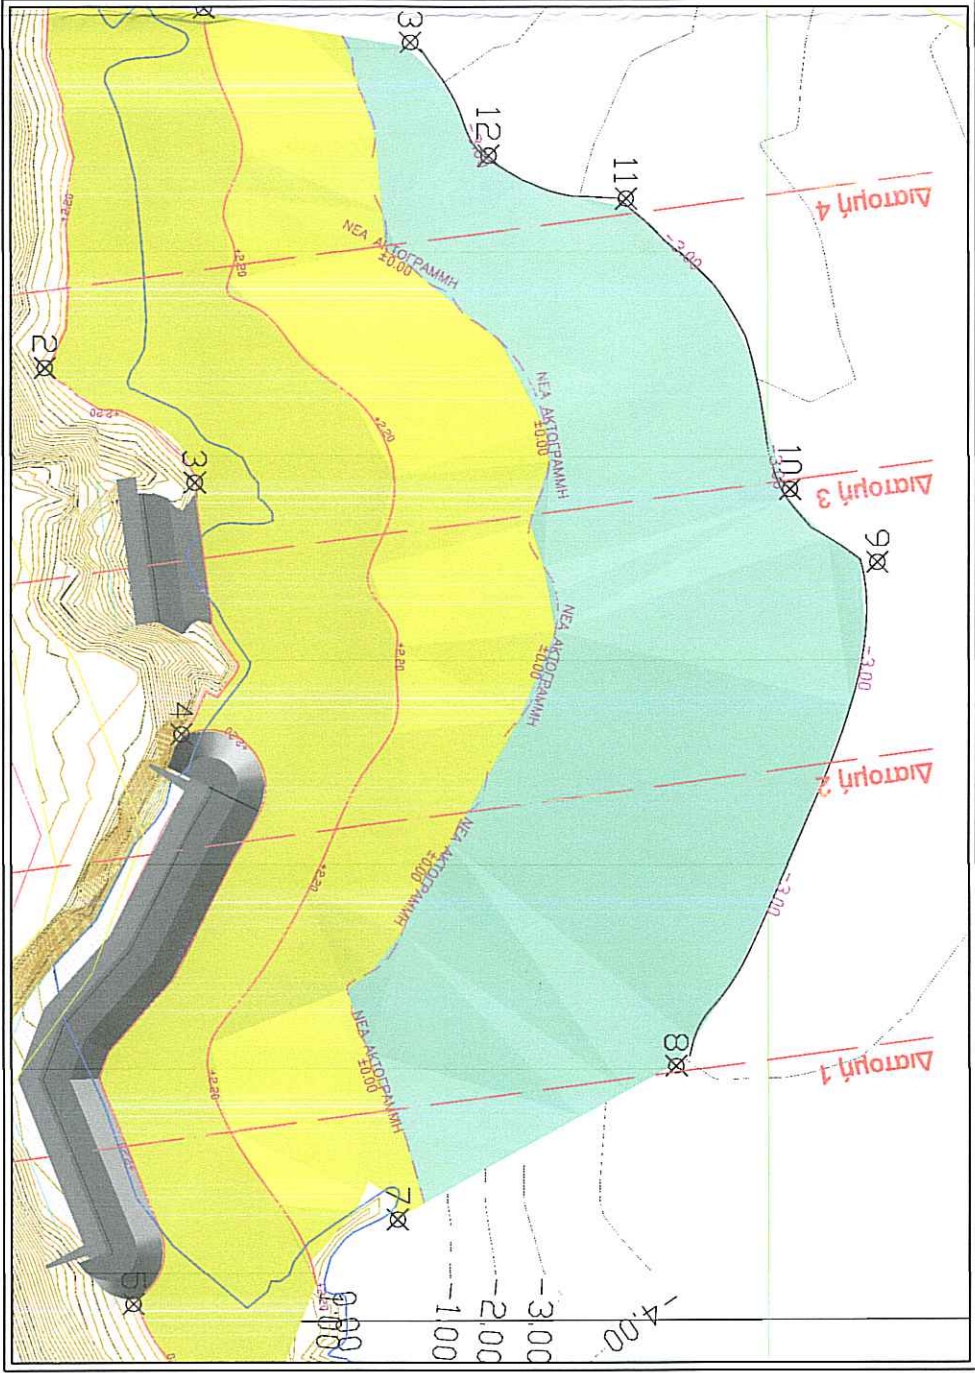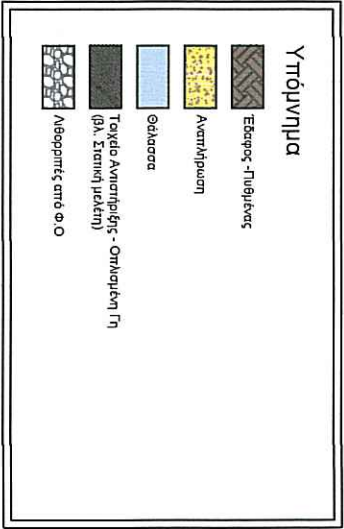

ΔΗΜΟΤΙΚΗ ΕΠΙΧΕΙΡΗΣΗ ΥΔΡΕΥΣΗΣ - ΑΠΟΧΕΤΕΥΣΗΣ ΧΑΝΙΩΝ

ΕΡΓΟ:

ΑΚΤΟΜΗΧΑΝΙΚΗ ΜΕΛΕΤΗ ΚΑΙ ΜΕΛΕΤΗ ΔΙΜΕΝΙΚΩΝ ΕΡΓΩΝ
ΠΡΟΣΤΑΣΙΑΣ ΤΗΣ ΠΑΡΑΚΤΙΑΣ ΖΩΝΗΣ ΑΝΑΤΟΛΙΚΑ ΤΗΣ ΠΟΛΗΣ ΤΩΝ
ΧΑΝΙΩΝ

ΘΕΣΗ:

ΧΑΝΙΑ, ΠΕΡΙΦΕΡΕΙΑΚΗ ΕΝΟΤΗΤΑ ΧΑΝΙΩΝ, ΠΕΡΙΦΕΡΕΙΑ ΚΡΗΤΗΣ

ΕΚΤΙΜΩΜΕΝΗ ΜΕΛΕΤΗ:

ΡΟΜΠΟΤΑΝΝΑΚΗΣ ΔΗΜΗΤΡΙΟΣ
Πολιτικός Μηχανικός

ΣΥΝΕΛΑΒΕ:

ΠΑΡΤΟΣ Κ. ΑΝΑΣΤΑΣΙΑΚΗΣ
Πολιτικός Μηχανικός

ΥΠΟΓΡΑΦΗ
ΡΟΜΠΟΤΑΝΝΑΚΗΣ ΔΗΜΗΤΡΙΟΣ

ΕΙΔΟΣ ΜΕΛΕΤΗΣ: ΜΕΛΕΤΗ ΔΙΜΕΝΙΚΩΝ ΕΡΓΩΝ

ΗΜΕΡΟΜΗΝΙΑ:

ΣΤΑΔΙΟ ΜΕΛΕΤΗΣ: ΟΡΙΣΤΙΚΗ ΜΕΛΕΤΗ

ΦΕΒΡΟΥΑΡΙΟΣ 2021

ΘΕΜΑ ΣΧΕΔΙΟΥ:

ΑΡΙΘΜΟΣ ΣΧΕΔΙΟΥ:

ΔΙΑΤΟΜΕΣ
ΑΝΑΓΛΗΡΩΣΗΣ ΠΑΡΑΛΙΑΣ
«ΧΑΛΕΠΤΑ»

ΚΑΤΙΜΑΚΑ: Δ.1

1:250

Ο ΜΕΛΕΤΗΤΗΣ:

ΕΛΕΓΧΘΗΚΕ / ΘΕΩΡΗΘΗΚΕ:

ΔΗΜΗΤΡΙΟΣ ΕΥΓ. ΡΟΜΠΟΤΑΝΝΑΚΗΣ
ΠΟΛΙΤΙΚΟΣ ΜΗΧΑΝΙΚΟΣ Α.Π.Θ.
ΜΕΛΟΣ Τ.Ε.Ε. - Ε.Σ. ΜΗΤΡΩΟΥ 94492
ΤΑΧ. ΜΑΔ. ΠΤΩΥ 6718-20, Τ.Κ. 71 201
ΗΡΑΚΛΕΙΟ ΚΡΗΤΗΣ, ΤΗΛ. 065 2810 332, 705
ΑΔΑΦ. 3534616, Ε.Π.Χ.Ε. ΠΡΑΚΤΩΡ

ΔΗΜΟΤΙΚΗ ΕΠΙΧΕΙΡΗΣΗ ΥΔΡΕΥΣΗΣ
ΚΑΙ ΑΠΟΧΕΤΕΥΣΗΣ ΧΑΝΙΩΝ
ΥΠΟΓΡΑΦΗ
ΑΝΤΙΣΤΑΥΤΗΣ ΔΕΛΤΑΧ