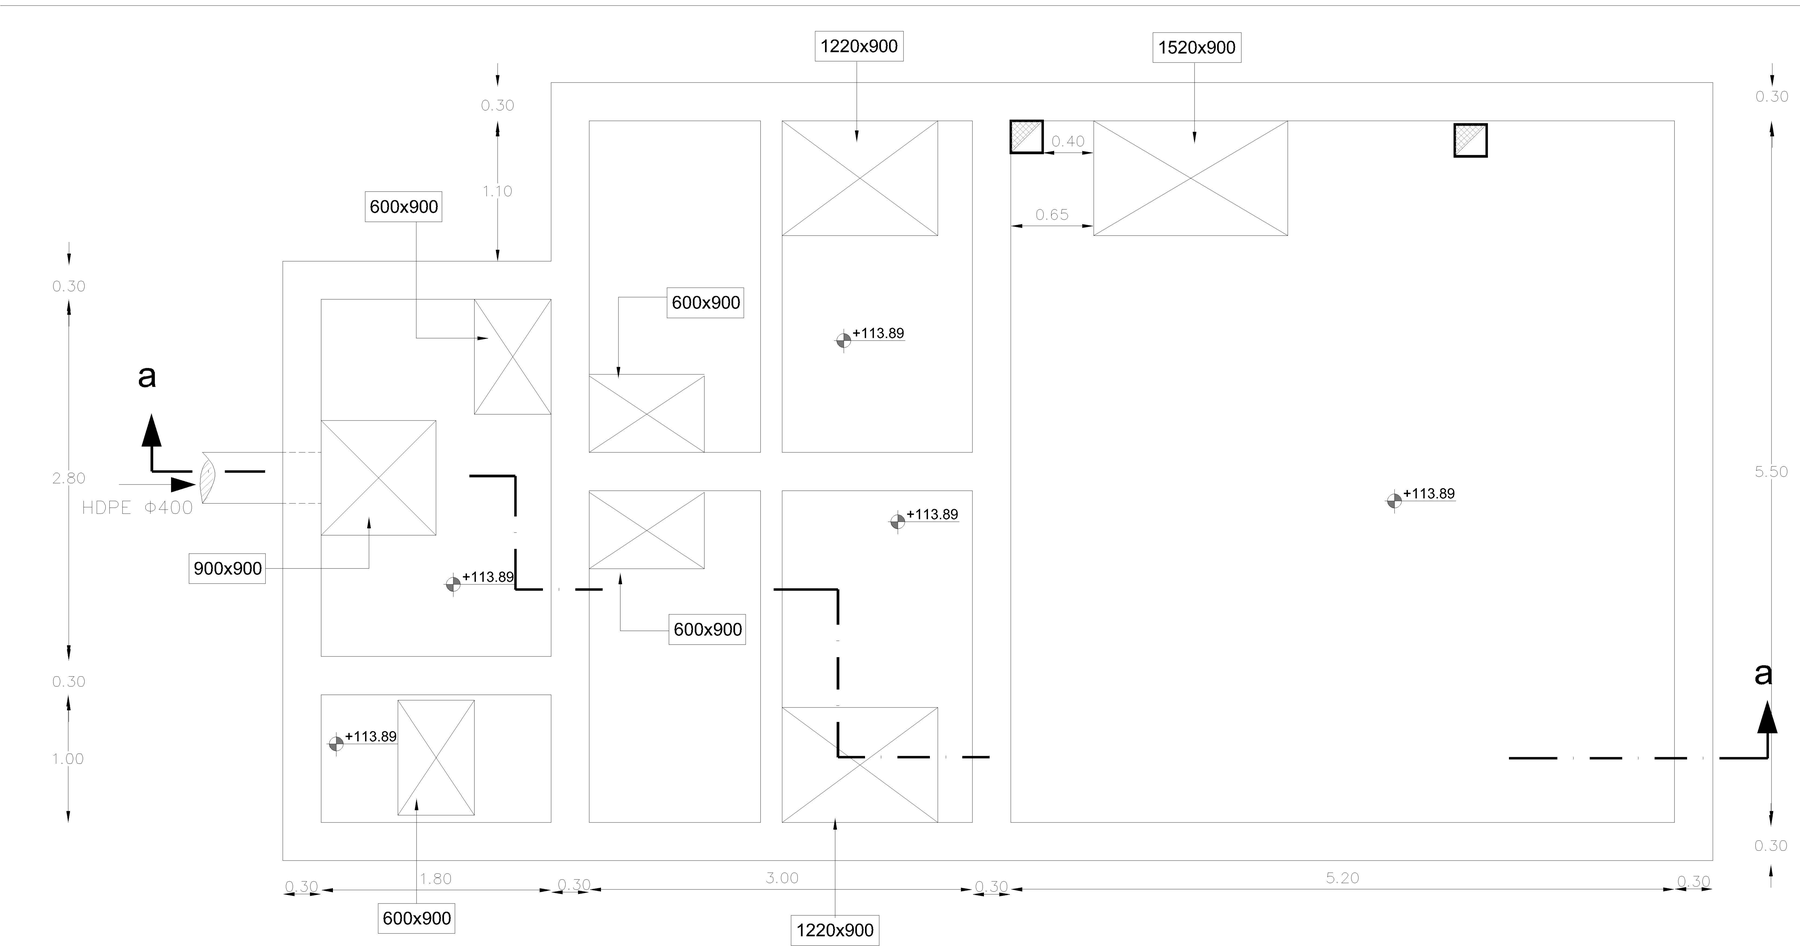

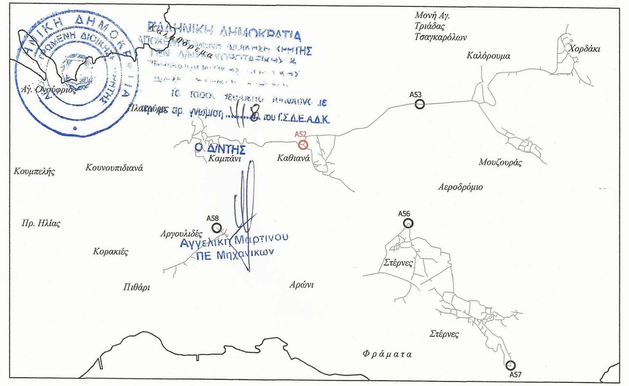

ΔΗΜΟΤΙΚΗ ΕΠΙΧΕΙΡΗΣΗ ΥΔΡΕΥΣΗΣ ΑΠΟΧΕΤΕΥΣΗΣ ΧΑΝΙΩΝ (ΔΕΥΑΧ)

ΜΕΛΕΤΗ ΑΠΟΧΕΤΕΥΣΗΣ ΚΟΥΝΟΥΠΙΔΙΑΝΩΝ

ΜΕΡΟΣ 2: ΠΕΡΙΟΧΗ "ΚΑΜΠΑΝΙ - ΧΩΡΔΑΚΙ"

ΕΙΔΟΣ ΣΧΕΔΙΟΥ : ΑΡΧΙΤΕΚΤΟΝΙΚΗ ΜΕΛΕΤΗ ΑΝΤΛΙΟΣΤΑΣΙΟΥ Α52

ΚΑΤΟΨΗ ΕΠΙΠΕΔΟΥ ΕΔΑΦΟΥΣ

ΑΡ. ΣΧΕΔΙΟΥ : Α 52
ΦΥΛΛΟ : 1
ΚΛΙΜΑΚΑ: 1:25

ΑΝΑΔΟΧΟΣ:
ΣΥΜΠΡΑΤΤΟΝΤΑ ΓΡΑΦΕΙΑ ΜΕΛΕΤΩΝ
1. ΜΕΤΥΚ-Ε.Ε. ΜΕΛΕΤΕΣ ΤΕΧΝΙΚΩΝ ΥΠΟΔΟΜΩΝ ΚΡΗΤΗΣ ΙΩΣ. ΒΟΥΓΙΟΥΚΑΛΑΚΗΣ & ΣΥΝΤΑΞΕΙΣ Ε.Ε.
2. ΚΑΛΟΓΕΡΑΚΗΣ ΔΗΜ.
3. ΚΟΥΚΛΑΚΗΣ ΕΛΕΥΘ. - ΚΑΝΑΤΑΚΗΣ ΗΛΙΑΣ

Ο ΚΟΙΝΟΣ ΕΚΠΡΟΣΩΠΟΣ ΤΗΣ ΣΥΜΠΡΑΞΗΣ:
ΙΩΣΗΦ ΒΟΥΓΙΟΥΚΑΛΑΚΗΣ

ΧΑΝΙΑ, ΙΟΥΛΙΟΣ 2014	ΕΛΕΓΧΘΗΚΕ	ΘΕΩΡΗΘΗΚΕ
Ο ΣΥΝΤΑΞΑΣ	ΧΑΝΙΑ, 27 ΟΚΤ. 2014	ΧΑΝΙΑ, 27 ΟΚΤ. 2014
ΜΙΧΑΗΛ ΠΡΩΙΜΑΚΗΣ ΠΟΛΙΤΙΚΟΣ ΜΗΧΑΝΙΚΟΣ	ΝΙΚΟΛΑΟΣ ΓΚΑΖΗΣ ΠΟΛ. ΜΗΧΑΝΙΚΟΣ Τ.Ε.	ΕΙΡΗΝΗ ΑΓΟΡΑΣΤΑΚΗ ΠΟΛΙΤΙΚΟΣ ΜΗΧΑΝΙΚΟΣ	Κ. ΣΤΕΡΓΙΑΝΝΗΣ ΠΟΛΙΤΙΚΟΣ ΜΗΧΑΝΙΚΟΣ

ΔΗΜΟΤΙΚΗ ΕΠΙΧΕΙΡΗΣΗ ΥΔΡΕΥΣΗΣ - ΑΠΟΧΕΤΕΥΣΗΣ ΧΑΝΙΩΝ Δ.Ε.Υ.Α.Χ.