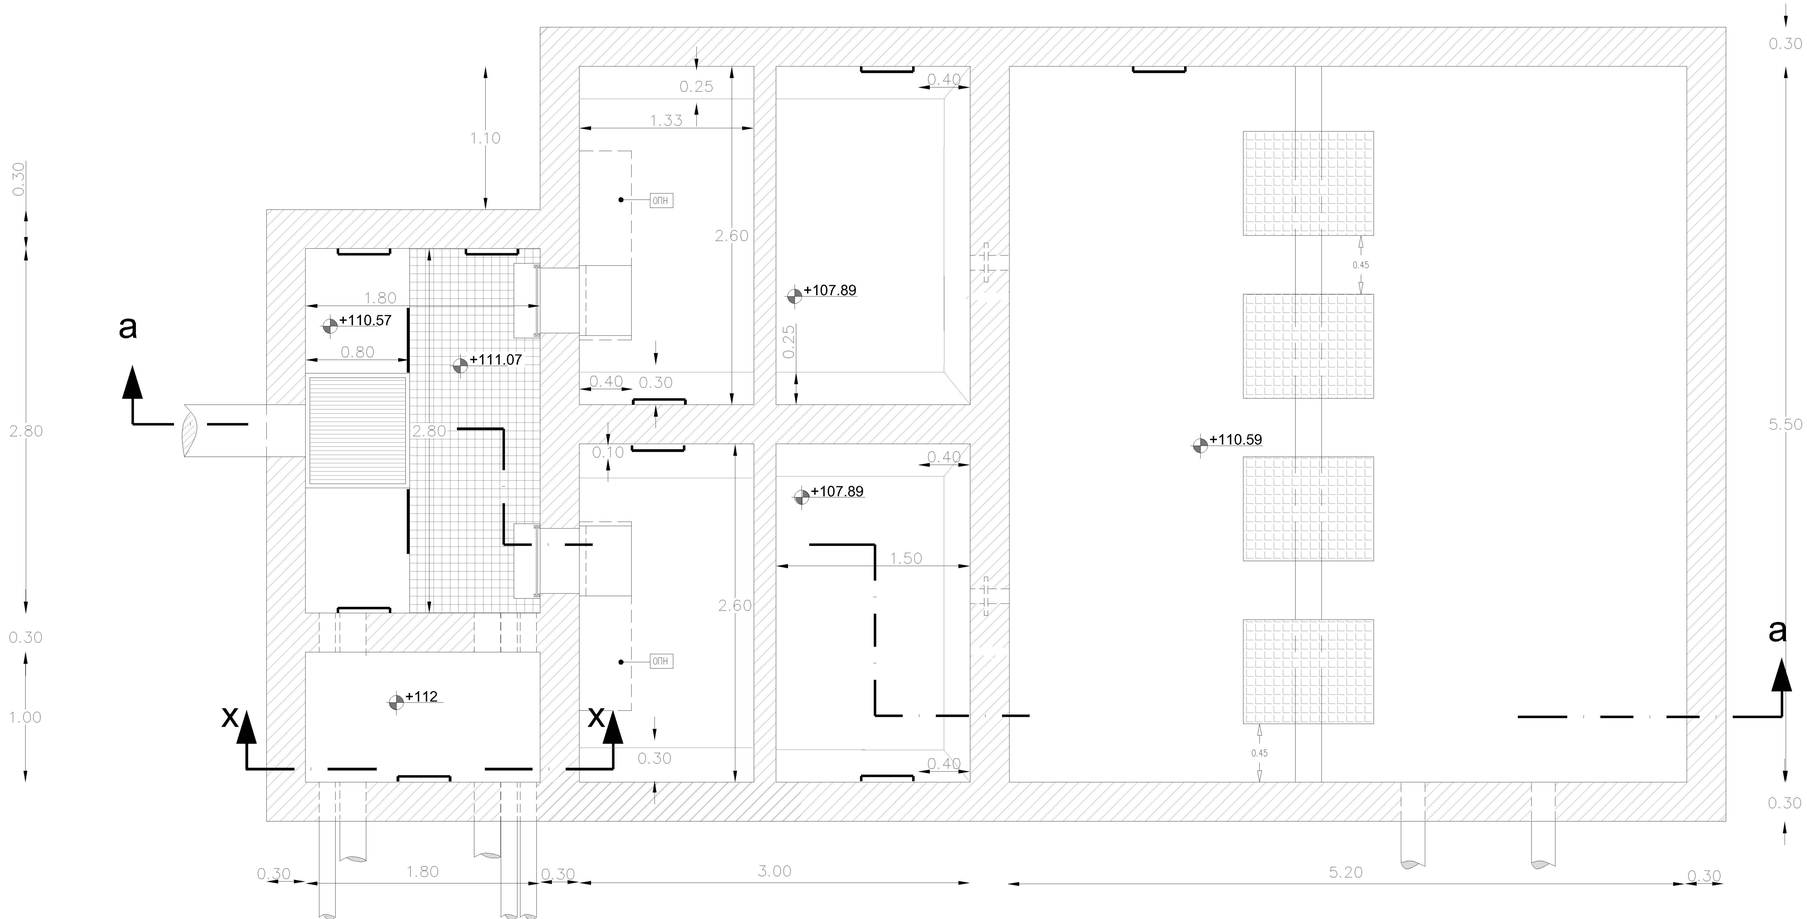

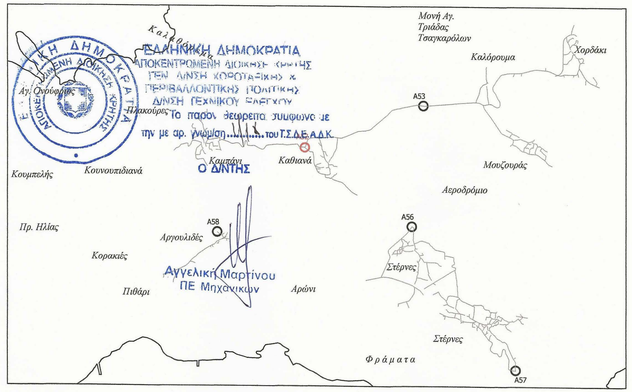

ΔΗΜΟΤΙΚΗ ΕΠΙΧΕΙΡΗΣΗ ΥΔΡΕΥΣΗΣ ΑΠΟΧΕΤΕΥΣΗΣ ΧΑΝΙΩΝ (ΔΕΥΑΧ)

ΜΕΛΕΤΗ ΑΠΟΧΕΤΕΥΣΗΣ ΚΟΥΝΟΥΠΙΔΙΑΝΩΝ

ΜΕΡΟΣ 2: ΠΕΡΙΟΧΗ "ΚΑΜΠΑΝΙ - ΧΩΡΔΑΚΙ"

ΕΙΔΟΣ ΣΧΕΔΙΟΥ : ΑΡΧΙΤΕΚΤΟΝΙΚΗ ΜΕΛΕΤΗ ΑΝΤΛΙΟΣΤΑΣΙΟΥ Α52	ΑΡ. ΣΧΕΔΙΟΥ : Α 52
ΤΟΜΗ c-c	ΦΥΛΛΟ : 4
	ΚΛΙΜΑΚΑ: 1:25

ΑΝΑΔΟΧΟΣ:
ΣΥΜΠΡΑΤΤΟΝΤΑ ΓΡΑΦΕΙΑ ΜΕΛΕΤΩΝ
1. ΜΕΤΥΚ-Ε.Ε. ΜΕΛΕΤΕΣ ΤΕΧΝΙΚΩΝ ΥΠΟΔΟΜΩΝ ΚΡΗΤΗΣ ΙΩΣ. ΒΟΥΠΙΟΥΚΑΛΑΚΗΣ & ΣΥΝ/ΤΕΣ Ε.Ε.
2. ΚΑΛΟΓΕΡΑΚΗΣ ΔΗΜ.
3. ΚΟΥΚΛΑΚΗΣ ΕΛΕΥΘ. - ΚΑΝΑΤΑΚΗΣ ΗΛΙΑΣ

Ο ΚΟΙΝΟΣ ΕΚΠΡΟΣΩΠΟΣ ΤΗΣ ΣΥΜΠΡΑΞΗΣ:
ΙΩΣΗΦ ΒΟΥΠΙΟΥΚΑΛΑΚΗΣ

ΧΑΝΙΑ, ΙΟΥΛΙΟΣ 2014	ΕΛΕΓΧΘΗΚΕ	ΘΕΩΡΗΘΗΚΕ
Ο ΣΥΝΤΑΞΑΣ	ΧΑΝΙΑ, 27 ΟΚΤ. 2014	ΧΑΝΙΑ, 27 ΟΚΤ. 2014
ΜΙΧΑΗΛ ΠΡΩΙΜΑΚΗΣ ΠΟΛΙΤΙΚΟΣ ΜΗΧΑΝΙΚΟΣ	ΝΙΚΟΛΑΟΣ ΓΚΑΖΗΣ ΠΟΛ. ΜΗΧΑΝΙΚΟΣ Τ.Ε.	ΕΙΡΗΝΗ ΑΓΟΡΑΣΤΑΚΗ ΠΟΛΙΤΙΚΟΣ ΜΗΧΑΝΙΚΟΣ Κ. ΣΤΕΡΓΙΑΝΝΗΣ ΠΟΛΙΤΙΚΟΣ ΜΗΧΑΝΙΚΟΣ