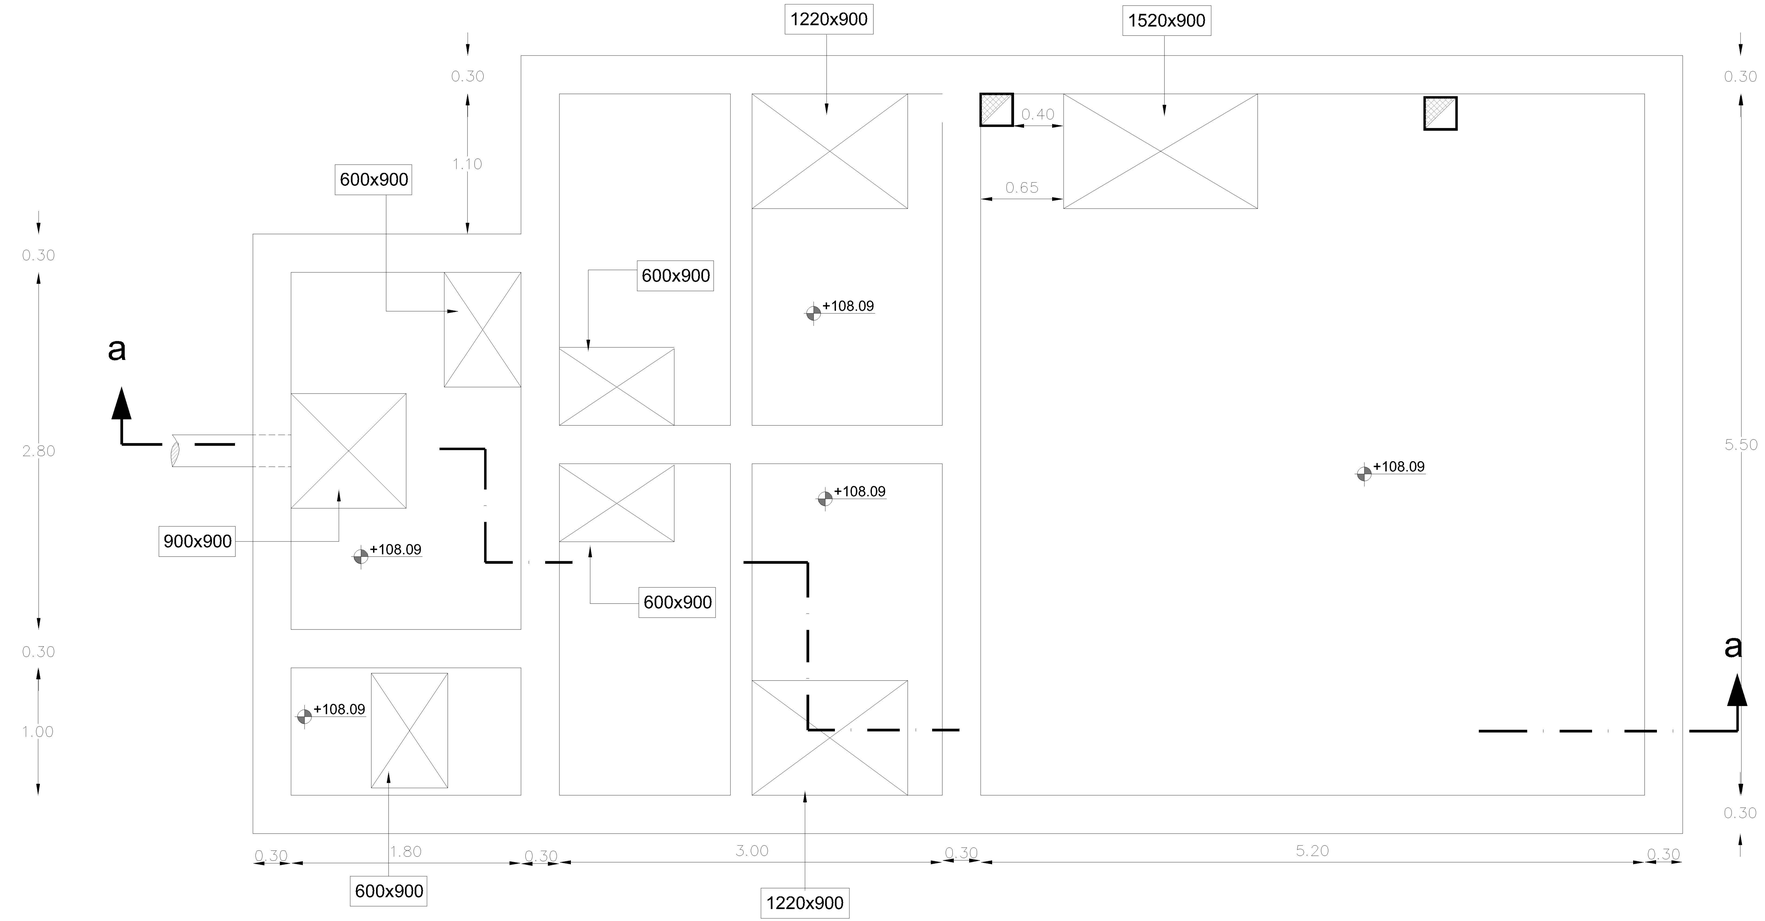

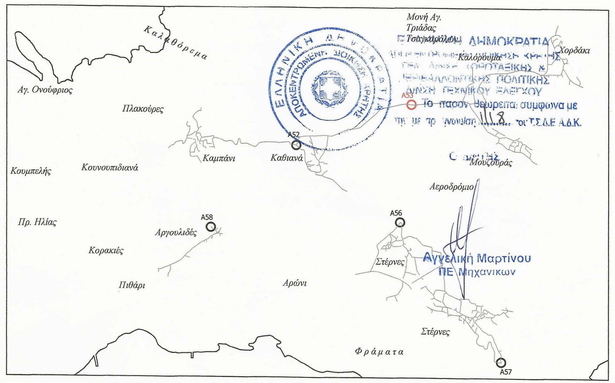

ΔΗΜΟΚΡΑΤΙΑ
ΠΟΛΙΤΙΚΗΣ
ΑΡΧΗ ΓΕΝΙΚΩΝ ΕΛΕΓΚΤΩΝ
Το παρόν θεωρείται συμφωνο με
το Ν.Δ.Ε. του Τ.Σ.Δ.Ε. Α.Δ.Κ.

Αγγελική Μαρτίνου
ΠΕ Μηχανικών

ΔΗΜΟΤΙΚΗ ΕΠΙΧΕΙΡΗΣΗ ΥΔΡΕΥΣΗΣ ΑΠΟΧΕΤΕΥΣΗΣ ΧΑΝΙΩΝ (ΔΕΥΑΧ)

ΜΕΛΕΤΗ ΑΠΟΧΕΤΕΥΣΗΣ ΚΟΥΝΟΥΠΙΔΙΑΝΩΝ

ΜΕΡΟΣ 2: ΠΕΡΙΟΧΗ "ΚΑΜΠΑΝΙ - ΧΩΡΔΑΚΙ"

ΕΙΔΟΣ ΣΧΕΔΙΟΥ : ΑΡΧΙΤΕΚΤΟΝΙΚΗ ΜΕΛΕΤΗ
ΑΝΤΛΙΟΣΤΑΣΙΟΥ Α53
ΚΑΤΟΨΗ ΕΠΙΠΕΔΟΥ ΕΔΑΦΟΥΣ

ΑΡ. ΣΧΕΔΙΟΥ : Α 53
ΦΥΛΛΟ : 1
ΚΛΙΜΑΚΑ: 1:25

ΑΝΑΔΟΧΟΣ:
ΣΥΜΠΡΑΤΤΟΝΤΑ ΓΡΑΦΕΙΑ ΜΕΛΕΤΩΝ
1. ΜΕΤΥΚ-Ε.Ε. ΜΕΛΕΤΕΣ ΤΕΧΝΙΚΩΝ ΥΠΟΔΟΜΩΝ ΚΡΗΤΗΣ ΙΩΣ. ΒΟΥΓΙΟΥΚΑΛΑΚΗΣ & ΣΥΝΤΕΛ Ε.Ε.
2. ΚΑΛΟΓΕΡΑΚΗΣ ΔΗΜ.
3. ΚΟΥΚΛΑΚΗΣ ΕΛΕΥΘ. - ΚΑΝΑΤΑΚΗΣ ΗΛΙΑΣ

Ο ΚΟΙΝΟΣ ΕΚΠΡΟΣΩΠΟΣ ΤΗΣ ΣΥΜΠΡΑΞΗΣ:
ΙΩΣΗΦ ΒΟΥΓΙΟΥΚΑΛΑΚΗΣ

ΧΑΝΙΑ, ΙΟΥΛΙΟΣ 2014
Ο ΣΥΝΤΑΞΑΣ
ΜΙΧΑΗΛ ΠΡΩΙΜΑΚΗΣ
ΠΟΛΙΤΙΚΟΣ ΜΗΧΑΝΙΚΟΣ

ΕΛΕΓΧΘΗΚΕ
ΧΑΝΙΑ, 27 ΟΚΤ. 2014
ΝΙΚΟΛΑΟΣ ΓΚΑΖΗΣ
ΠΟΛ. ΜΗΧΑΝΙΚΟΣ Τ.Ε.

ΘΕΩΡΗΘΗΚΕ
ΧΑΝΙΑ, 27 ΟΚΤ. 2014
ΕΙΡΗΝΗ ΑΓΟΡΑΣΤΑΚΗ
ΠΟΛΙΤΙΚΟΣ ΜΗΧΑΝΙΚΟΣ

ΔΗΜΟΤΙΚΗ ΕΠΙΧΕΙΡΗΣΗ ΥΔΡΕΥΣΗΣ - ΑΠΟΧΕΤΕΥΣΗΣ ΧΑΝΙΩΝ Δ.Ε.Υ.Α.Χ.
Κ. ΣΤΕΡΓΙΑΝΝΗΣ
ΠΟΛΙΤΙΚΟΣ ΜΗΧΑΝΙΚΟΣ