ΥΠΟΜΝΗΜΑ
1. ΥΠΟΒΡΥΧΙΟΣ ΑΝΑΔΕΥΤΗΡΑΣ
2. ΑΝΤΛΗΤΙΚΟ ΣΥΓΚΡΟΤΗΜΑ ΛΥΜΑΤΩΝ Q=68.36m3/h, H=29.13mΣΥ
3. ΒΑΛΒΙΔΑ ΑΝΤΕΠΙΣΤΡΟΦΗΣ ΜΕ ΣΤΟΜΙΟ ΚΑΘΑΡΙΣΜΟΥ,Φ200
4. ΑΝΟΞΕΙΔΩΤΟΣ ΕΣΧΑΡΟΚΑΔΟΣ
5. ΚΛΙΜΑΚΟΣΤΑΣΙΟ ΑΠΟ ΑΝΟΞΕΙΔΩΤΟ ΧΑΛΥΒΑ (AISI 316)
6. ΚΑΝΑΛΙ ΑΠΟΝΕΡΩΝ ΜΕ ΣΧΑΡΑ (AISI 316), ΠΛΑΤΟΥΣ 30 cm
7. ΚΛΙΜΑΚΟΣΤΑΣΙΟ
8. MONORAIL ΜΕ ΠΑΛΑΓΚΟ
9. ΘΥΡΟΦΡΑΓΜΑ 50cm x 50cm ΜΕ ΧΕΙΡΙΣΤΗΡΙΟ ΣΤΟ +148.45
10. ΣΙΦΩΝΙ ΔΑΠΕΔΟΥ ΠΛΑΣΤΙΚΟ
11. ΦΡΕΑΤΙΟ 80χ80χ50 ΜΕ ΔΥΟ ΕΜΒΑΠΤΙΖΟΜΕΝΕΣ ΑΝΤΛΙΕΣ ΛΥΜΑΤΩΝ
12. ΚΙΓΚΛΙΔΩΜΑ ΑΠΟ ΑΝΟΞΕΙΔΩΤΟ ΧΑΛΥΒΑ AISI 316
13. ΕΣΧΑΡΩΤΟ ΔΑΠΕΔΟ (AISI 316)
14. ΑΦΑΙΡΕΤΟ ΕΣΧΑΡΩΤΟ ΔΑΠΕΔΟ (AISI 316)

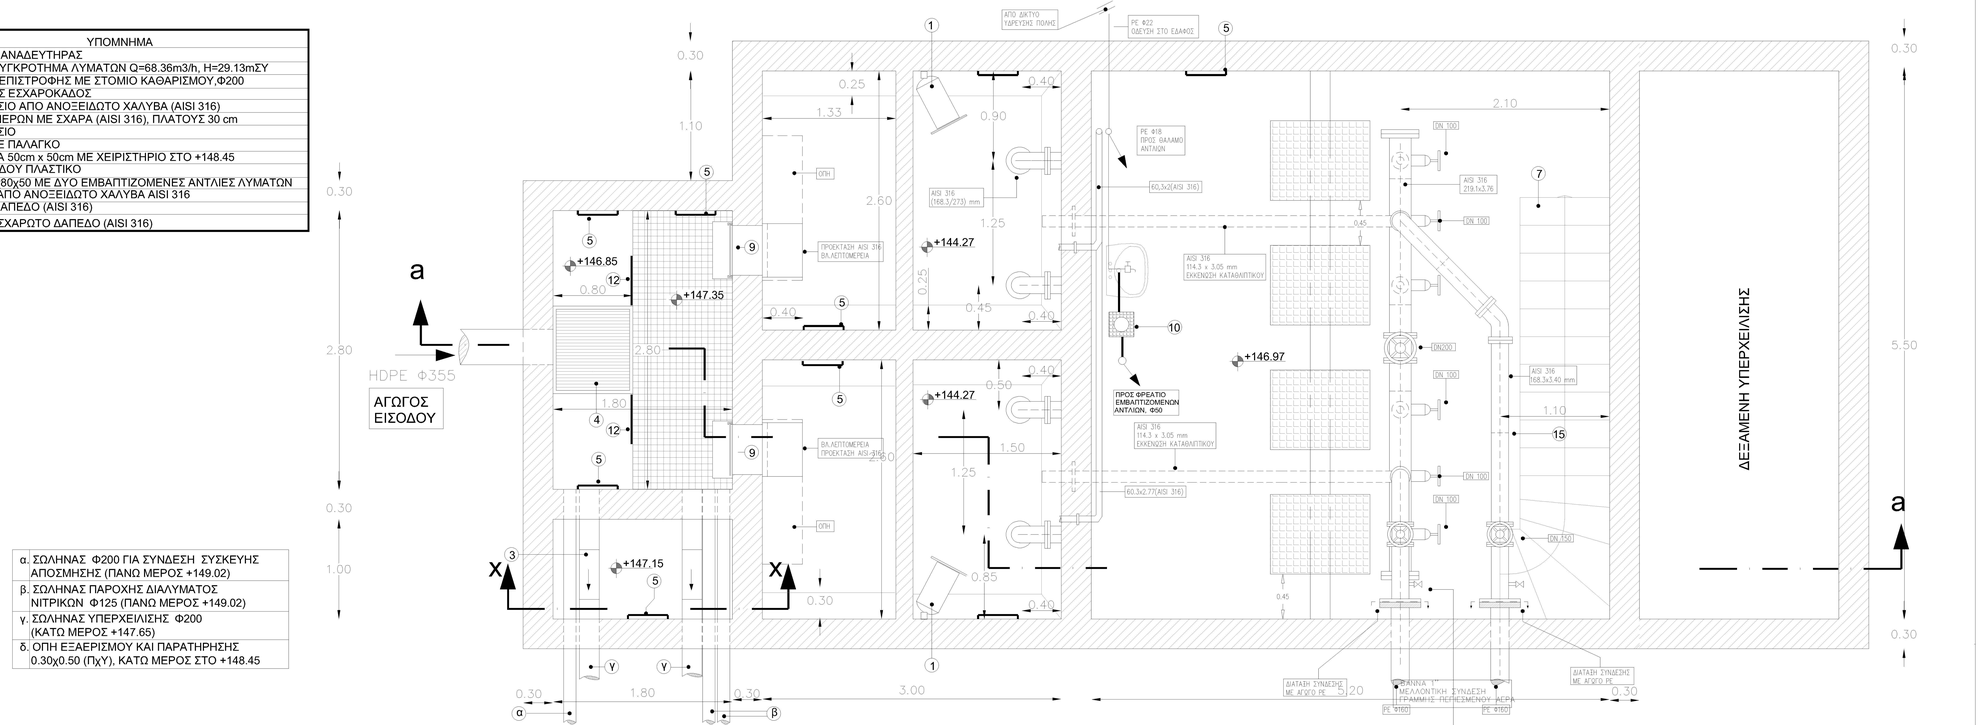

α. ΣΩΛΗΝΑΣ Φ200 ΓΙΑ ΣΥΝΔΕΣΗ ΣΥΣΚΕΥΗΣ ΑΠΟΣΜΗΣΗΣ (ΠΑΝΩ ΜΕΡΟΣ +149.02)
β. ΣΩΛΗΝΑΣ ΠΑΡΟΧΗΣ ΔΙΑΛΥΜΑΤΟΣ ΝΙΤΡΙΚΩΝ Φ125 (ΠΑΝΩ ΜΕΡΟΣ +149.02)
γ. ΣΩΛΗΝΑΣ ΥΠΕΡΧΕΙΛΙΣΗΣ Φ200 (ΚΑΤΩ ΜΕΡΟΣ +147.65)
δ. ΟΠΗ ΕΞΑΕΡΙΣΜΟΥ ΚΑΙ ΠΑΡΑΤΗΡΗΣΗΣ 0.30χ0.50 (ΠχΥ), ΚΑΤΩ ΜΕΡΟΣ ΣΤΟ +148.45

ΔΗΜΟΤΙΚΗ ΕΠΙΧΕΙΡΗΣΗ ΥΔΡΕΥΣΗΣ ΑΠΟΧΕΤΕΥΣΗΣ ΧΑΝΙΩΝ (ΔΕΥΑΧ)

ΜΕΛΕΤΗ ΑΠΟΧΕΤΕΥΣΗΣ ΚΟΥΝΟΥΠΙΔΙΑΝΩΝ

ΜΕΡΟΣ 3: ΠΕΡΙΟΧΗ "ΣΤΕΡΝΕΣ - ΠΑΖΙΝΟΣ και ΑΡΓΟΥΛΙΔΕΣ"

ΕΙΔΟΣ ΣΧΕΔΙΟΥ : Η/Μ ΕΓΚΑΤΑΣΤΑΣΕΙΣ ΑΝΤΛΙΟΣΤΑΣΙΟΥ Α56	ΑΡ. ΣΧΕΔΙΟΥ : ΗΜ 56
ΥΔΡΑΥΛΙΚΑ ΔΙΚΤΥΑ - ΕΞΟΠΛΙΣΜΟΣ	ΦΥΛΛΟ : 4
ΤΟΜΗ c-c	ΚΛΙΜΑΚΑ: 1:25

ΑΝΑΔΟΧΟΣ:
ΣΥΜΠΡΑΤΤΟΝΤΑ ΓΡΑΦΕΙΑ ΜΕΛΕΤΩΝ
1. ΜΕΤΥΚΕ.Ε. ΜΕΛΕΤΕΣ ΤΕΧΝΙΚΩΝ ΥΠΟΔΟΜΩΝ ΚΡΗΤΗΣ ΙΩΣ. ΒΟΥΤΥΟΥΛΑΚΗΣ & ΣΥΝΤΤΕΕ.Ε.
2. ΚΑΛΟΓΕΡΑΚΗΣ ΔΗΜ.
3. ΚΟΥΚΛΑΚΗΣ ΕΛΕΥΘ. - ΚΑΝΑΤΑΚΗΣ ΗΛΙΑΣ

Ο ΚΟΙΝΟΣ ΕΚΠΡΟΣΩΠΟΣ ΤΗΣ ΣΥΜΠΡΑΞΗΣ:
ΙΩΣΗΦ ΒΟΥΤΥΟΥΛΑΚΗΣ

ΧΑΝΙΑ, ΙΟΥΛΙΟΣ 2014
ΟΙ ΣΥΝΤΑΞΑΝΤΕΣ

ΗΛΙΑΣ ΚΑΝΑΤΑΚΗΣ
ΗΛΕΚΤΡΟΛΟΓΟΣ ΜΗΧΑΝΙΚΟΣ

ΕΛΕΥΘΕΡΙΟΣ ΚΟΥΚΛΑΚΗΣ
ΗΛΕΚΤΡΟΛΟΓΟΣ ΜΗΧΑΝΙΚΟΣ

ΕΛΕΓΧΘΗΚΕ
ΧΑΝΙΑ, 27 ΟΚΤ. 2014

ΕΜΜΑΝΟΥΗΛ ΚΑΣΑΠΑΚΗΣ
ΜΗΧΑΝΟΛΟΓΟΣ ΜΗΧΑΝΙΚΟΣ

ΘΕΩΡΗΘΗΚΕ
ΧΑΝΙΑ, 27 ΟΚΤ. 2014

Κ. ΣΤΕΡΓΙΑΝΝΗΣ
ΠΟΛΙΤΙΚΟΣ ΜΗΧΑΝΙΚΟΣ