ΥΠΟΜΝΗΜΑ	
1.	ΥΠΟΒΡΥΧΙΟΣ ΑΝΑΔΕΥΤΗΡΑΣ
2.	ΑΝΤΛΗΤΙΚΟ ΣΥΓΚΡΟΤΗΜΑ ΛΥΜΑΤΩΝ Q=26.68m3/h, H=62.24mΣΥ
3.	ΒΑΛΒΙΔΑ ΑΝΤΕΠΙΣΤΡΟΦΗΣ ΜΕ ΣΤΟΜΙΟ ΚΑΘΑΡΙΣΜΟΥ,Φ200
4.	ΑΝΟΞΕΙΔΩΤΟΣ ΕΣΧΑΡΟΚΑΔΟΣ
5.	ΚΛΙΜΑΚΟΣΤΑΣΙΟ ΑΠΟ ΑΝΟΞΕΙΔΩΤΟ ΧΑΛΥΒΑ (AISI 316)
6.	ΚΑΝΑΛΙ ΑΠΟΝΕΡΩΝ ΜΕ ΣΧΑΡΑ (AISI 316), ΠΛΑΤΟΥΣ 30 cm
7.	ΚΛΙΜΑΚΟΣΤΑΣΙΟ
8.	MONORAIL ΜΕ ΠΑΛΑΓΚΟ
9.	ΘΥΡΟΦΡΑΓΜΑ 50cm x 50cm ΜΕ ΧΕΙΡΙΣΤΗΡΙΟ ΣΤΟ +97.60
10.	ΣΙΦΩΝΙ ΔΑΠΕΔΟΥ ΠΛΑΣΤΙΚΟ
11.	ΦΡΕΑΤΙΟ 50χ120χ50 ΜΕ ΔΥΟ ΕΜΒΑΠΤΙΖΟΜΕΝΕΣ ΑΝΤΛΙΕΣ ΛΥΜΑΤΩΝ
12.	ΚΙΓΚΛΙΔΩΜΑ ΑΠΟ ΑΝΟΞΕΙΔΩΤΟ ΧΑΛΥΒΑ AISI 316
13.	ΕΣΧΑΡΩΤΟ ΔΑΠΕΔΟ (AISI 316)
14.	ΑΦΑΙΡΕΤΟ ΕΣΧΑΡΩΤΟ ΔΑΠΕΔΟ (AISI 316)

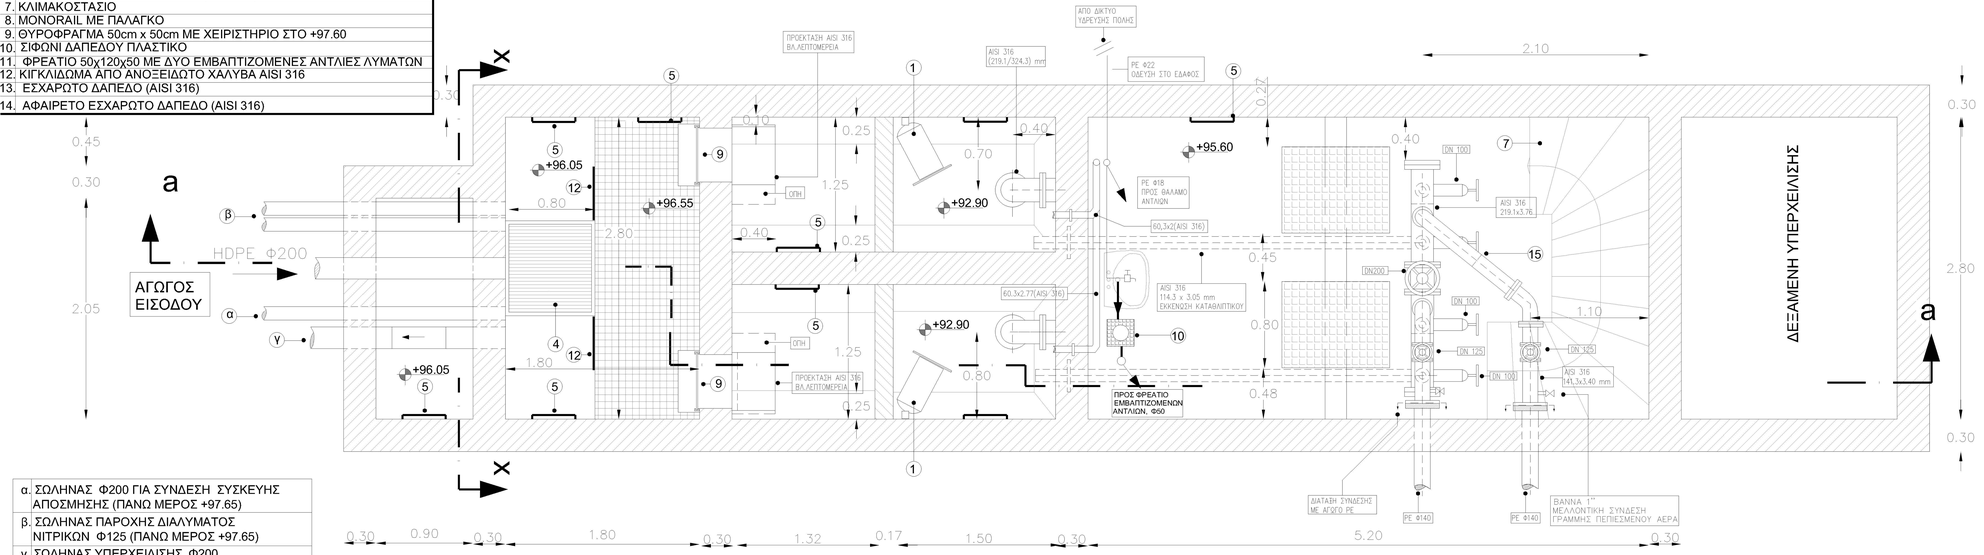

α.	ΣΩΛΗΝΑΣ Φ200 ΓΙΑ ΣΥΝΔΕΣΗ ΣΥΣΚΕΥΗΣ ΑΠΟΣΜΗΣΗΣ (ΠΑΝΩ ΜΕΡΟΣ +97.65)
β.	ΣΩΛΗΝΑΣ ΠΑΡΟΧΗΣ ΔΙΑΛΥΜΑΤΟΣ ΝΙΤΡΙΚΩΝ Φ125 (ΠΑΝΩ ΜΕΡΟΣ +97.65)
γ.	ΣΩΛΗΝΑΣ ΥΠΕΡΧΕΙΛΙΣΗΣ Φ200 (ΚΑΤΩ ΜΕΡΟΣ +96.85)
δ.	ΟΠΗ ΕΞΑΕΡΙΣΜΟΥ ΚΑΙ ΠΑΡΑΤΗΡΗΣΗΣ 0.30χ0.50 (ΠχΥ), ΚΑΤΩ ΜΕΡΟΣ ΣΤΟ +97.60
ε.	ΑΓΩΓΟΣ ΕΙΣΟΔΟΥ (HDPE Φ250) ΚΑΤΩ ΜΕΡΟΣ ΣΤΟ +96.85

ΔΗΜΟΤΙΚΗ ΕΠΙΧΕΙΡΗΣΗ ΥΔΡΕΥΣΗΣ ΑΠΟΧΕΤΕΥΣΗΣ ΧΑΝΙΩΝ (ΔΕΥΑΧ)

ΜΕΛΕΤΗ ΑΠΟΧΕΤΕΥΣΗΣ ΚΟΥΝΟΥΠΙΔΙΑΝΩΝ

ΜΕΡΟΣ 3: ΠΕΡΙΟΧΗ "ΣΤΕΡΝΕΣ - ΠΑΖΙΝΟΣ και ΑΡΓΟΥΛΙΔΕΣ"

ΕΙΔΟΣ ΣΧΕΔΙΟΥ : Η/Μ ΕΓΚΑΤΑΣΤΑΣΕΙΣ ΑΝΤΛΙΟΣΤΑΣΙΟΥ Α58

ΥΔΡΑΥΛΙΚΑ ΔΙΚΤΥΑ - ΕΞΟΠΛΙΣΜΟΣ

ΤΟΜΗ c-c

ΑΡ. ΣΧΕΔΙΟΥ : ΗΜ 58

ΦΥΛΛΟ : 4

ΚΛΙΜΑΚΑ: 1:25

ΑΝΑΔΟΧΟΣ ΣΥΝΤΑΞΑΝΤΩΝ ΓΡΑΦΕΙΑ ΜΕΛΕΤΩΝ
1. ΜΕΤΥΚ-Ε.Ε. ΜΕΛΕΤΕΣ ΤΕΧΝΙΚΩΝ ΥΠΟΔΟΜΩΝ ΚΡΗΤΗΣ ΙΩΣ. ΒΟΥΤΟΥΝΙΑΚΑΚΗΣ & ΣΥΝΗΤΕΣ Ε.Ε.
2. ΚΑΛΟΓΕΡΑΚΗΣ Δ/ΝΣΗ.
3. ΚΟΥΛΛΑΚΗΣ ΕΛΕΥΘ. - ΚΑΝΑΤΑΚΗΣ ΗΛΙΑΣ

Ο ΚΟΙΝΟΣ ΕΚΠΡΟΣΩΠΟΣ ΤΗΣ ΣΥΜΠΡΑΞΗΣ:
ΙΩΣΗΦ ΒΟΥΤΟΥΝΙΑΚΑΚΗΣ

ΧΑΝΙΑ, ΙΟΥΛΙΟΣ 2014
ΟΙ ΣΥΝΤΑΞΑΝΤΕΣ

ΗΛΙΑΣ ΚΑΝΑΤΑΚΗΣ
ΗΛΕΚΤΡΟΛΟΓΟΣ ΜΗΧΑΝΙΚΟΣ

ΕΛΕΥΘΕΡΙΟΣ ΚΟΥΛΛΑΚΗΣ
ΗΛΕΚΤΡΟΛΟΓΟΣ ΜΗΧΑΝΙΚΟΣ

ΕΛΕΓΧΘΗΚΕ
ΧΑΝΙΑ 27 ΟΚΤ. 2014

ΕΜΜΑΝΟΥΗΛ ΚΑΣΑΠΑΚΗΣ
ΜΗΧΑΝΟΛΟΓΟΣ ΜΗΧΑΝΙΚΟΣ

ΘΕΩΡΗΘΗΚΕ
ΧΑΝΙΑ 27 ΟΚΤ. 2014

Κ. ΣΤΕΡΓΙΑΝΝΗΣ
ΠΟΛΙΤΙΚΟΣ ΜΗΧΑΝΙΚΟΣ