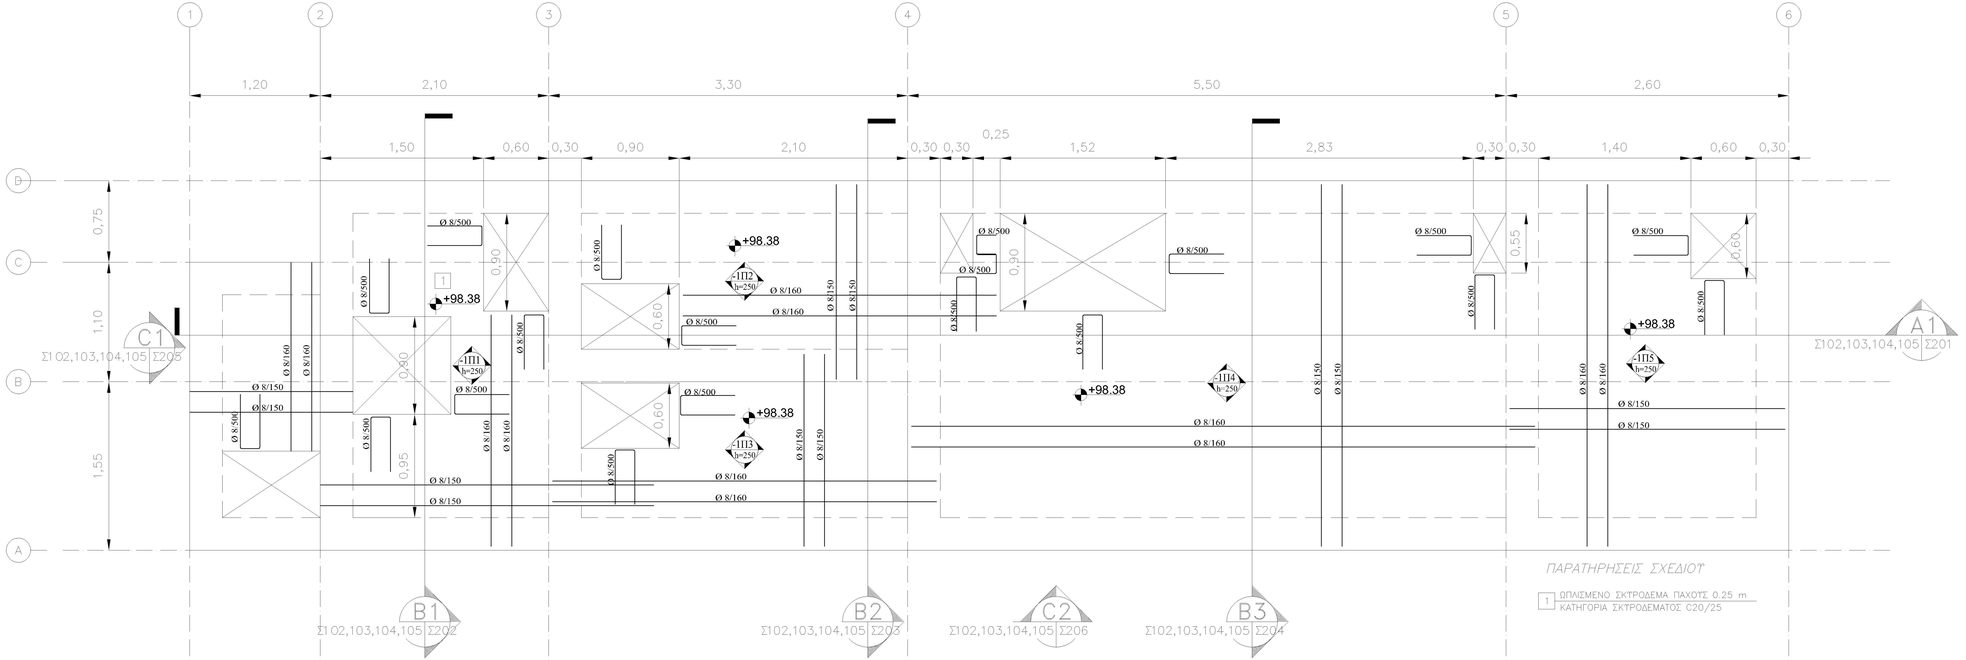

ΠΑΡΑΤΗΡΗΣΕΙΣ ΣΧΕΔΙΟΥ

1 ΟΠΛΙΣΜΕΝΟ ΣΚΤΡΟΔΕΜΑ ΠΑΧΟΥΣ 0.25 m
ΚΑΤΗΓΟΡΙΑ ΣΚΤΡΟΔΕΜΑΤΟΣ C20/25

ΟΔΗΓΙΕΣ

A ΤΟΠΟΘΕΤΗΣΗ ΛΑΜΩΝ & ΑΝΑΜΟΝΩΝ ΘΕΜΕΛΙΑΚΗΣ ΓΕΙΩΣΗΣ ΠΡΙΝ ΤΗΝ ΣΚΤΡΟΔΕΤΗΣΗ

B ΛΗΨΗ ΔΟΚΙΜΩΝ ΣΚΤΡΟΔΕΜΑΤΟΣ ΣΥΜΦΩΝΑ ΜΕ ΤΟΝ Κ.Τ.Σ. ΦΕΚ 315 Β'/15-04-97

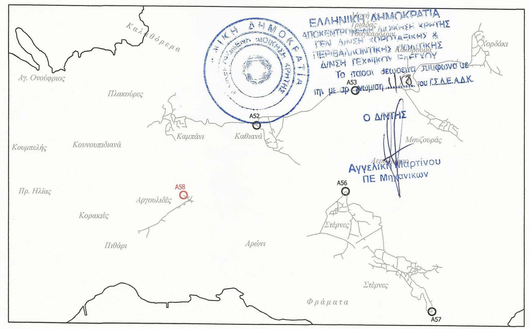

ΔΗΜΟΤΙΚΗ ΕΠΙΧΕΙΡΗΣΗ ΥΔΡΕΥΣΗΣ ΑΠΟΧΕΤΕΥΣΗΣ ΧΑΝΙΩΝ (ΔΕΥΑΧ)

ΜΕΛΕΤΗ ΑΠΟΧΕΤΕΥΣΗΣ ΚΟΥΝΟΥΠΙΔΙΑΝΩΝ

ΜΕΡΟΣ 3: ΠΕΡΙΟΧΕΣ "ΣΤΕΡΝΕΣ - ΠΑΖΙΝΟΣ" & "ΑΡΓΟΥΛΙΔΕΣ"

ΕΙΔΟΣ ΣΧΕΔΙΟΥ : ΚΑΤΑΣΚΕΥΑΣΤΙΚΑ ΣΧΕΔΙΑ ΦΟΡΕΑ ΑΝΤΛΙΟΣΤΑΣΙΟΥ Α-58

ΠΛΑΚΑ ΣΤΑΘΜΗΣ +98.38 (ΠΛΑΝΟ ΕΠΙΦΑΝΕΙΑ)

ΑΡ. ΣΧΕΔΙΟΥ : Σ 58
ΦΥΛΛΟ : 105
ΚΛΙΜΑΚΑ: 1:25

ΑΝΑΔΟΧΟΣ:
ΣΥΜΠΡΑΞΤΟΝΤΑ ΓΡΑΦΕΙΑ ΜΕΛΕΤΩΝ
1. ΜΙΕΤΥΚ-Ε.Ε. ΜΕΛΕΤΕΣ ΤΕΧΝΙΚΩΝ ΥΠΟΔΟΜΩΝ ΚΡΗΤΗΣ ΙΩΣ. ΒΟΥΤΟΥΚΑΛΑΚΗΣ & ΣΥΝΤΕΣ Ε.Ε.
2. ΚΑΛΟΓΕΡΑΚΗΣ ΔΗΜ.
3. ΚΟΥΛΑΚΗΣ ΕΥΑΓΓΕΛ. - ΚΑΝΑΤΑΚΗΣ ΗΛΙΑΣ

Ο ΚΟΙΝΟΣ ΕΚΠΡΟΣΩΠΟΣ ΤΗΣ ΣΥΜΠΡΑΞΗΣ:
ΙΩΣΗΦ ΒΟΥΤΟΥΚΑΛΑΚΗΣ

ΧΑΝΙΑ ΙΟΥΛΙΟΣ 2014
Ο ΣΥΝΤΑΞΑΣ
ΜΙΧΑΗΛ ΠΡΩΙΜΑΚΗΣ
ΠΟΛΙΤΙΚΟΣ ΜΗΧΑΝΙΚΟΣ

ΕΛΕΓΧΘΗΚΕ
ΧΑΝΙΑ 27 ΟΚΤ. 2014
ΝΙΚΟΛΑΟΣ ΓΚΑΖΗΣ
ΠΟΛ. ΜΗΧΑΝΙΚΟΣ Τ.Ε.

ΕΙΡΗΝΗ ΑΓΟΡΑΣΤΑΚΗ
ΠΟΛΙΤΙΚΟΣ ΜΗΧΑΝΙΚΟΣ

ΘΕΩΡΗΘΗΚΕ
ΧΑΝΙΑ 27 ΟΚΤ. 2014
Κ. ΣΤΕΡΓΙΑΝΝΗΣ
ΠΟΛΙΤΙΚΟΣ ΜΗΧΑΝΙΚΟΣ