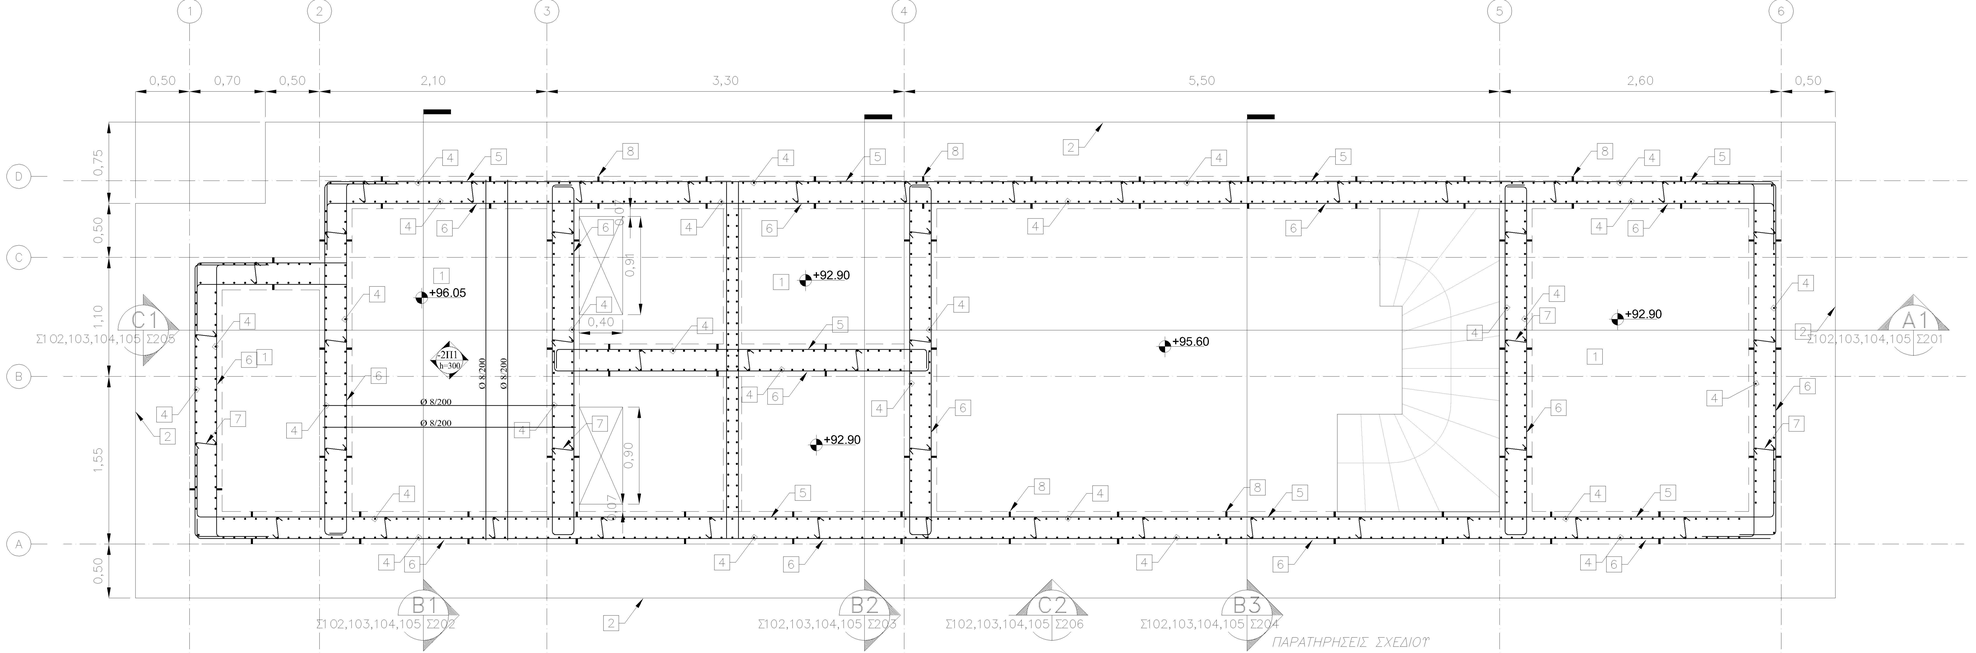

ΟΔΗΓΙΕΣ

A ΤΟΠΟΘΕΤΗΣΗ ΛΑΜΩΝ & ΑΝΑΜΟΝΩΝ ΘΕΜΕΛΙΑΚΗΣ ΓΕΙΩΣΗΣ ΠΡΙΝ ΤΗΝ ΣΚΤΡΟΔΕΤΗΣΗ

B ΛΗΨΗ ΔΟΚΙΜΙΩΝ ΣΚΤΡΟΔΕΜΑΤΟΣ ΣΥΜΦΩΝΑ ΜΕ ΤΟΝ Κ.Τ.Σ. ΦΕΚ 315 Β'/15-04-97

ΠΛΑΚΑ ΣΤΑΘΜΗΣ +96.05

ΚΛΙΜΑΚΑ 1:25

ΠΑΡΑΤΗΡΗΣΕΙΣ ΣΧΕΔΙΟΥ

1 ΩΠΛΙΣΜΕΝΟ ΣΚΤΡΟΔΕΜΑ ΠΑΧΟΥΣ 0.30 m ΚΑΤΗΓΟΡΙΑ ΣΚΤΡΟΔΕΜΑΤΟΣ C20/25

2 ΠΕΡΙΓΡΑΜΜΑ ΣΚΤΡΟΔΕΜΑΤΟΣ ΚΑΘΑΡΙΟΤΗΤΑΣ

3 ΔΕΝ ΥΠΑΡΧΕΙ

4 ΚΑΤΑΚΟΡΥΦΟΣ ΟΠΛΙΣΜΟΣ ø10/10 (B500C)

5 ΟΡΙΖΟΝΤΙΟΣ ΟΠΛΙΣΜΟΣ ø10/10 (B500C)

6 ΟΡΙΖΟΝΤΙΟΣ ΟΠΛΙΣΜΟΣ ø10/10 (B500C)

7 ΣΙΓΜΟΕΙΔΕΙΣ ΣΥΝΔΕΤΗΡΕΣ 4 τεμ/τμ

8 ΠΛΑΣΤΙΚΑ ΣΤΗΡΙΓΜΑΤΑ ΘΕΣΗΣ ΟΠΛΙΣΜΩΝ

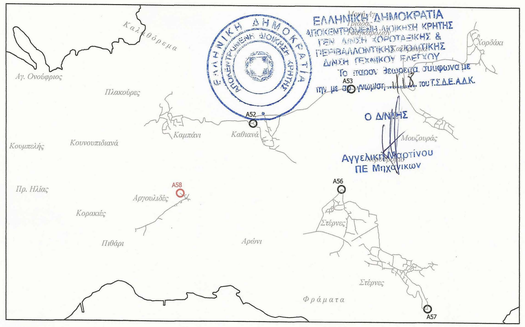

ΕΛΛΗΝΙΚΗ ΔΗΜΟΚΡΑΤΙΑ
ΑΠΟΚΕΝΤΡΩΜΕΝΗ ΔΙΟΙΚΗΣΗ ΚΡΗΤΗΣ
ΓΕΝ. ΔΙΕΥΘ. ΤΕΧΝΙΚΗΣ & ΠΕΡΙΒΑΛΛΟΝΤΙΚΗΣ ΠΟΛΙΤΙΚΗΣ
ΔΙΕΥΘ. ΤΕΧΝΙΚΟΥ ΕΛΕΓΧΟΥ
Το παρόν ψηφιακά συνάφονο με πρ. με Φ/Φ γνώμη... Δ.Σ. του Γ.Σ.Δ.Ε.Α.Δ.Κ.
Ο ΔΗΛΩΝ
Αγγελικη Μαρτινου
ΠΕ Μηχανικων

ΔΗΜΟΤΙΚΗ ΕΠΙΧΕΙΡΗΣΗ ΥΔΡΕΥΣΗΣ ΑΠΟΧΕΤΕΥΣΗΣ ΧΑΝΙΩΝ (ΔΕΥΑΧ)

ΜΕΛΕΤΗ ΑΠΟΧΕΤΕΥΣΗΣ ΚΟΥΝΟΥΠΙΔΙΑΝΩΝ

ΜΕΡΟΣ 3: ΠΕΡΙΟΧΕΣ "ΣΤΕΡΝΕΣ - ΠΑΖΙΝΟΣ" & "ΑΡΓΟΥΛΙΔΕΣ"

ΕΙΔΟΣ ΣΧΕΔΙΟΥ : ΚΑΤΑΣΚΕΥΑΣΤΙΚΑ ΣΧΕΔΙΑ ΦΟΡΕΑ ΑΝΤΛΙΟΣΤΑΣΙΟΥ Α-58

ΠΛΑΚΑ ΣΤΑΘΜΗΣ +96.05 (ΠΑΝΩ ΕΠΙΦΑΝΕΙΑ)

ΑΡ. ΣΧΕΔΙΟΥ : Σ 58

ΦΥΛΛΟ : 104

ΚΛΙΜΑΚΑ: 1:25

ΑΝΑΔΟΧΟΣ:
ΣΥΜΠΡΑΤΤΟΝΤΑ ΓΡΑΦΕΙΑ ΜΕΛΕΤΩΝ
1. ΜΕΤΥΚ-Ε.Ε. ΜΕΛΕΤΕΣ ΤΕΧΝΙΚΩΝ ΥΓΟΛΟΓΩΝ ΚΡΗΤΗΣ ΙΔΙΟ. ΒΟΥΤΟΥΚΑΛΑΚΗΣ & ΣΥΝΤΕΛ Ε.Ε.
2. ΚΑΛΟΓΕΡΑΚΗΣ ΔΗΜ.
3. ΚΟΥΛΟΥΚΗΣ ΕΛΕΥΘ. - ΚΑΝΑΤΑΚΗΣ ΗΛΙΑΣ

Ο ΚΟΙΝΟΣ ΕΚΠΡΟΣΩΠΟΣ ΤΗΣ ΣΥΜΠΡΑΞΗΣ
ΙΩΣΗΦ ΒΟΥΤΟΥΚΑΛΑΚΗΣ

ΧΑΝΙΑ, ΙΟΥΛΙΟΣ 2014
Ο ΣΥΝΤΑΞΑΣ
ΜΙΧΑΗΛ ΠΡΟΪΜΑΚΗΣ
ΠΟΛΙΤΙΚΟΣ ΜΗΧΑΝΙΚΟΣ

ΕΛΕΓΧΘΗΚΕ
ΧΑΝΙΑ 27 ΟΚΤ. 2014
ΝΙΚΟΛΑΟΣ ΓΚΑΖΗΣ
ΠΟΛ. ΜΗΧΑΝΙΚΟΣ Τ.Ε.

ΕΙΡΗΝΗ ΑΓΟΡΑΣΤΑΚΗ
ΠΟΛΙΤΙΚΟΣ ΜΗΧΑΝΙΚΟΣ

ΘΕΩΡΗΘΗΚΕ
ΧΑΝΙΑ 27 ΟΚΤ. 2014
Κ. ΣΤΕΡΓΙΑΝΝΗΣ
ΠΟΛΙΤΙΚΟΣ ΜΗΧΑΝΙΚΟΣ