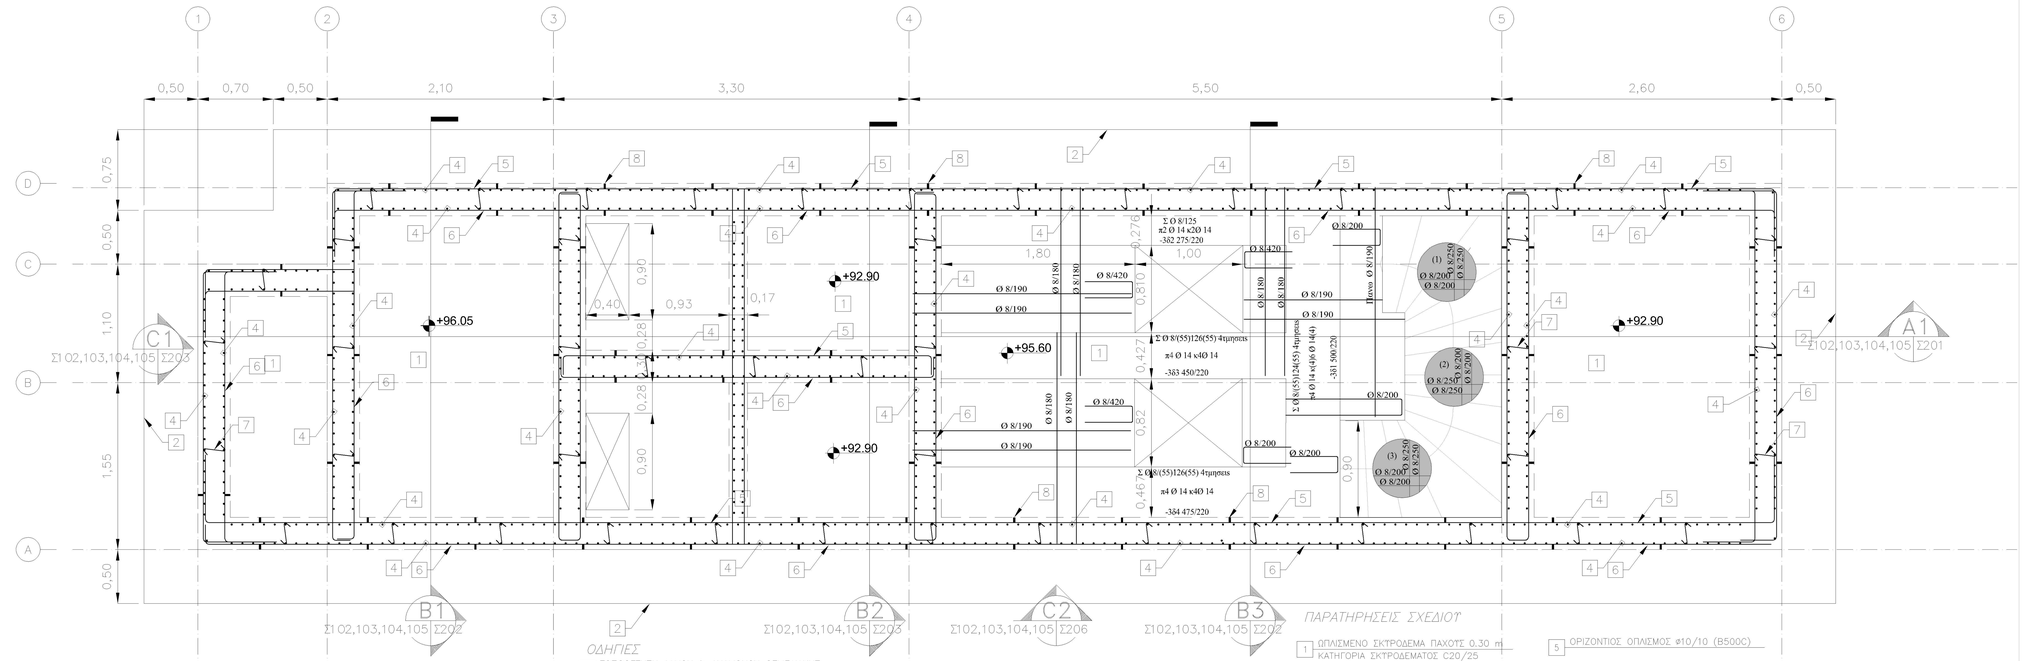

2

ΟΔΗΓΙΕΣ

Α ΤΟΠΟΘΕΤΗΣΗ ΛΑΜΩΝ & ΑΝΑΜΟΝΩΝ ΘΕΜΕΛΙΑΚΗΣ ΓΕΙΩΣΗΣ ΠΡΙΝ ΤΗΝ ΣΚΤΡΟΔΕΤΗΣΗ

Β ΛΗΨΗ ΔΟΚΙΜΙΩΝ ΣΚΤΡΟΔΕΜΑΤΟΣ ΣΥΜΦΩΝΑ ΜΕ ΤΟΝ Κ.Τ.Σ. ΦΕΚ 315 Β'/15-04-97

ΠΛΑΚΑ ΣΤΑΘΜΗΣ +95.60 ΚΛΙΜΑΚΑ 1:25

ΠΑΡΑΤΗΡΗΣΕΙΣ ΣΧΕΔΙΟΥ

1 ΟΠΛΙΣΜΕΝΟ ΣΚΤΡΟΔΕΜΑ ΠΑΧΟΥΣ 0.30 m ΚΑΤΗΓΟΡΙΑ ΣΚΤΡΟΔΕΜΑΤΟΣ C20/25

2 ΠΕΡΙΓΡΑΜΜΑ ΣΚΤΡΟΔΕΜΑΤΟΣ ΚΑΘΑΡΙΟΤΗΤΑΣ

3 ΔΕΝ ΥΠΑΡΧΕΙ

4 ΚΑΤΑΚΟΡΤΦΟΣ ΟΠΛΙΣΜΟΣ φ10/10 (B500C)

5 ΟΡΙΖΟΝΤΙΟΣ ΟΠΛΙΣΜΟΣ φ10/10 (B500C)

6 ΟΡΙΖΟΝΤΙΟΣ ΟΠΛΙΣΜΟΣ φ10/10 (B500C)

7 ΣΙΓΜΟΕΙΔΕΙΣ ΣΥΝΔΕΣΤΗΡΕΣ 4 τεμ/τμ

8 ΠΛΑΣΤΙΚΑ ΣΤΗΡΙΓΜΑΤΑ ΘΕΣΗΣ ΟΠΛΙΣΜΩΝ

ΔΗΜΟΚΡΑΤΙΑ ΔΗΜΟΣ ΧΑΝΙΩΝ ΔΙΟΙΚΗΤΙΚΗ ΥΠΗΡΕΣΙΑ
ΕΛΛΗΝΙΚΗ ΔΗΜΟΚΡΑΤΙΑ
ΑΠΟΚΕΝΤΡΩΜΕΝΗ ΔΙΟΙΚΗΣΗ ΚΡΗΤΗΣ
ΓΕΝ. ΔΙΕΥΘ. ΠΕΡΙΒΑΛΛΟΝΤΙΚΗΣ, ΠΟΛΕΟΔΟΜΙΚΗΣ & ΔΗΜ. ΤΕΧΝΙΚΗΣ ΥΠΗΡΕΣΙΑΣ
Ο παρών βεβαιώνει συμφωνία με το πρωτ. ..... του Γ.Δ.Ε. Α.Δ.Κ.

ΔΗΜΟΤΙΚΗ ΕΠΙΧΕΙΡΗΣΗ ΥΔΡΕΥΣΗΣ ΑΠΟΧΕΤΕΥΣΗΣ ΧΑΝΙΩΝ (ΔΕΥΑΧ)

ΜΕΛΕΤΗ ΑΠΟΧΕΤΕΥΣΗΣ ΚΟΥΝΟΥΠΙΔΙΑΝΩΝ

ΜΕΡΟΣ 3: ΠΕΡΙΟΧΕΣ "ΣΤΕΡΝΕΣ - ΠΑΖΙΝΟΣ" & "ΑΡΓΟΥΛΙΔΕΣ"

ΕΙΔΟΣ ΣΧΕΔΙΟΥ : ΚΑΤΑΣΚΕΥΑΣΤΙΚΑ ΣΧΕΔΙΑ ΦΟΡΕΑ ΑΝΤΛΙΟΣΤΑΣΙΟΥ Α-58

ΠΛΑΚΑ ΣΤΑΘΜΗΣ +95.60 (ΠΑΝΩ ΕΠΙΦΑΝΕΙΑ)

ΑΡ. ΣΧΕΔΙΟΥ : Σ 58
ΦΥΛΛΟ : 103
ΚΛΙΜΑΚΑ: 1:25

ΑΝΑΔΟΧΟΣ:
ΣΥΜΠΡΑΤΤΟΝΤΑ ΓΡΑΦΕΙΑ ΜΕΛΕΤΩΝ
1. ΜΕΤΥΚ-Ε.Ε. ΜΕΛΕΤΕΣ ΤΕΧΝΙΚΩΝ ΥΠΟΣΟΜΩΝ ΚΡΗΤΗΣ ΙΩΣ. ΒΟΥΤΟΥΓΛΑΚΗΣ & ΣΥΝΤΑΞΕ Ε.Ε.
2. ΚΑΛΟΓΕΡΑΚΗΣ ΔΗΜ.
3. ΚΟΥΚΛΑΚΗΣ ΕΛΕΥΘ. - ΚΑΝΑΤΑΚΗΣ ΗΛΙΑΣ

Ο ΚΟΙΝΟΣ ΕΚΠΡΟΣΩΠΟΣ ΤΗΣ ΣΥΜΠΡΑΞΗΣ:
ΙΩΣΗΦ ΒΟΥΤΟΥΓΛΑΚΗΣ

ΧΑΝΙΑ ΙΟΥΛΙΟΣ 2014
Ο ΣΥΝΤΑΞΑΣ
ΜΙΧΑΗΛ ΠΡΩΙΜΑΚΗΣ
ΠΟΛΙΤΙΚΟΣ ΜΗΧΑΝΙΚΟΣ

ΕΛΕΓΧΘΗΚΕ
ΧΑΝΙΑ 27 ΟΚΤ. 2014
ΝΙΚΟΛΑΟΣ ΓΚΑΖΗΣ
ΠΟΛ. ΜΗΧΑΝΙΚΟΣ Τ.Ε.
ΕΙΡΗΝΗ ΑΓΟΡΑΣΤΑΚΗ
ΠΟΛΙΤΙΚΟΣ ΜΗΧΑΝΙΚΟΣ

ΘΕΩΡΗΘΗΚΕ
ΧΑΝΙΑ 27 ΟΚΤ. 2014
ΔΗΜΟΤΙΚΗ ΕΠΙΧΕΙΡΗΣΗ ΥΔΡΕΥΣΗΣ-ΑΠΟΧΕΤΕΥΣΗΣ ΧΑΝΙΩΝ Δ.Ε.Υ.Α.
Κ. ΣΤΕΡΓΙΑΝΝΗΣ
ΠΟΛΙΤΙΚΟΣ ΜΗΧΑΝΙΚΟΣ