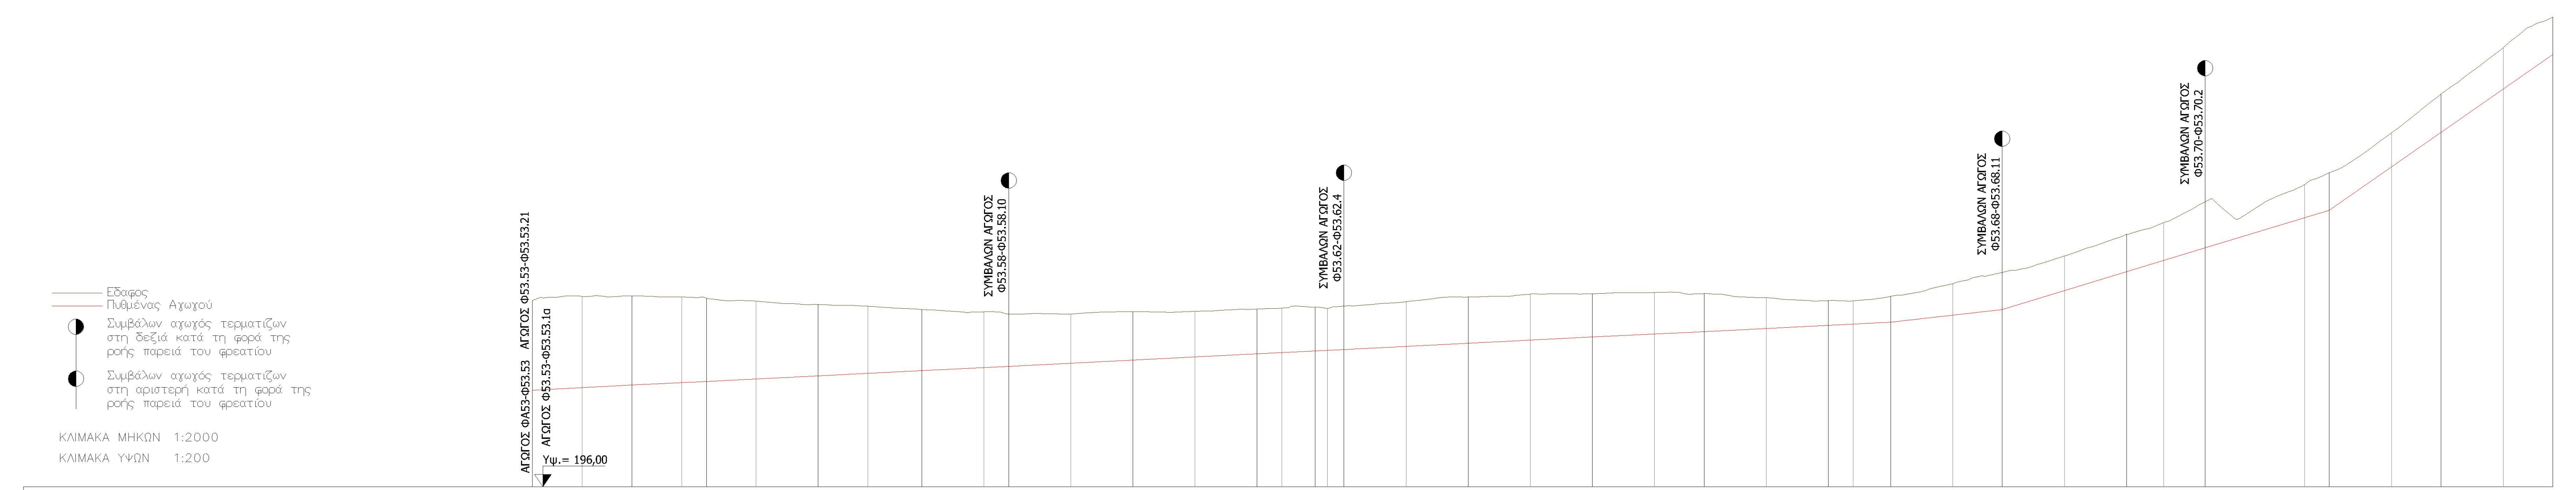
Εδαφος
Πυθμένας Αγωγού
Συμβάλων αγωγός τερματίζων στη δεξιά κατά τη φορά της ροής παρειά του φρεατίου
Συμβάλων αγωγός τερματίζων στη αριστερή κατά τη φορά της ροής παρειά του φρεατίου
ΚΛΙΜΑΚΑ ΜΗΚΩΝ 1:2000
ΚΛΙΜΑΚΑ ΥΨΩΝ 1:200
ΑΓΩΓΟΣ ΦΑ53-Φ53.53 ΑΓΩΓΟΣ Φ53.53-Φ53.53.21
ΑΓΩΓΟΣ Φ53.53-Φ53.53.1α
Υψ.= 196,00
ΣΥΜΒΑΛΩΝ ΑΓΩΓΟΣ Φ53.58-Φ53.58.10
ΣΥΜΒΑΛΩΝ ΑΓΩΓΟΣ Φ53.62-Φ53.62.4
ΣΥΜΒΑΛΩΝ ΑΓΩΓΟΣ Φ53.68-Φ53.68.11
ΣΥΜΒΑΛΩΝ ΑΓΩΓΟΣ Φ53.70-Φ53.70.2

Υψόμετρα Εδάφους	204.99	205.18	205.22	205.17	205.10	204.97	204.81	204.71	204.56	204.44	204.34	204.34	204.45	204.46	204.58	204.62	204.67	204.61	204.72	204.93	205.16	205.31	205.32	205.38	205.33	205.13	205.00	204.98	205.20	205.80	206.35	207.14	208.19	208.75	209.76	210.59	211.15	213.09	214.95	217.20	218.67
Υψόμετρα Ροής	200.67	200.79	200.91	201.03	201.09	201.21	201.36	201.48	201.61	201.76	201.82	201.97	202.12	202.27	202.42	202.48	202.56	202.59	202.63	202.78	202.93	203.08	203.23	203.38	203.50	203.65	203.80	203.86	203.95	204.28	204.55	205.47	206.38	206.92	207.53	208.99	209.35	211.44	213.11	215.20	216.87
Υψόμετρα Πυθμένα Εκσκαφής	200.57	200.69	200.81	200.93	200.99	201.11	201.26	201.38	201.51	201.66	201.72	201.87	202.02	202.17	202.32	202.38	202.46	202.49	202.53	202.68	202.83	202.98	203.13	203.28	203.40	203.55	203.70	203.76	203.85	204.18	204.45	205.37	206.28	206.82	207.43	208.89	209.25	211.34	213.01	215.10	216.77
Διατομές	Φ53.53	Δ110	Φ53.54	Δ112	Φ53.55	Δ114	Φ53.56	Δ116	Φ53.57	Δ118	Φ53.58	Δ120	Φ53.59	Δ122	Φ53.60	Δ124	Φ53.61	Δ126	Φ53.62	Δ128	Φ53.63	Δ130	Φ53.64	Δ132	Φ53.65	Δ134	Φ53.66	Δ136	Φ53.67	Δ138	Φ53.68	Δ140	Φ53.69	Δ142	Φ53.70	Δ144	Φ53.71	Δ146	Φ53.72	Δ148	Φ53.73
Απόσταση μεταξύ Διατομών	24.00	24.00	24.00	12.00	24.00	30.00	24.00	26.00	30.00	12.00	30.00	30.00	30.00	30.00	12.00	16.00	6.00	8.00	30.00	30.00	30.00	30.00	30.00	24.00	30.00	30.00	12.00	18.00	30.00	24.00	30.00	30.00	18.00	20.00	48.00	12.00	30.00	24.00	30.00	24.00	
Απόσταση απ' αρχή	0.00	24.00	48.00	72.00	84.00	108.00	138.00	162.00	188.00	218.00	230.00	260.00	290.00	320.00	350.00	362.00	378.00	384.00	392.00	422.00	452.00	482.00	512.00	542.00	566.00	596.00	626.00	638.00	656.00	686.00	710.00	740.00	770.00	788.00	808.00	856.00	868.00	898.00	922.00	952.00	976.00
Χιλιομέτρηση	0+000				0+100				0+200				0+300						0+400			0+500				0+600				0+700				0+800				0+900			
Κλίση Αγωγών	0,00500/48,00		0,00500/36,00		0,00500/54,00		0,00500/50,00		0,00500/42,00		0,00500/60,00		0,00500/60,00		0,00500/28,00		0,00500/14,00		0,00500/60,00		0,00500/60,00		0,00500/54,00		0,00500/60,00		0,00500/30,00		0,01126/54,00		0,03037/60,00		0,03037/38,00		0,03037/60,00		0,06963/54,00		0,06963/54,00		
Διατομές Αγωγών	ΔΟΜΗΜΕΝΟΥ ΤΟΙΧΩΜΑΤΟΣ SN8, Φ200	
Παροχή: Q (lt./sec.)	8.07		8.04		8.01		7.91		7.81		6.98		6.88		6.75		6.68		6.55		6.45		6.32		6.22		6.12		6.05		5.26		5.13		5.00		4.90		4.70		
Ταχύτητα: V (m./sec.)	0.68		0.68		0.68		0.68		0.67		0.65		0.65		0.65		0.65		0.65		0.64		0.64		0.64		0.63		0.84		1.17		1.16		1.15		1.52		1.49		
Υψος πληρ./Υψος Σωλ.(+)	0.49		0.49		0.49		0.48		0.48		0.45		0.45		0.44		0.44		0.44		0.43		0.43		0.42		0.42		0.33		0.24		0.23		0.23		0.18		0.18		

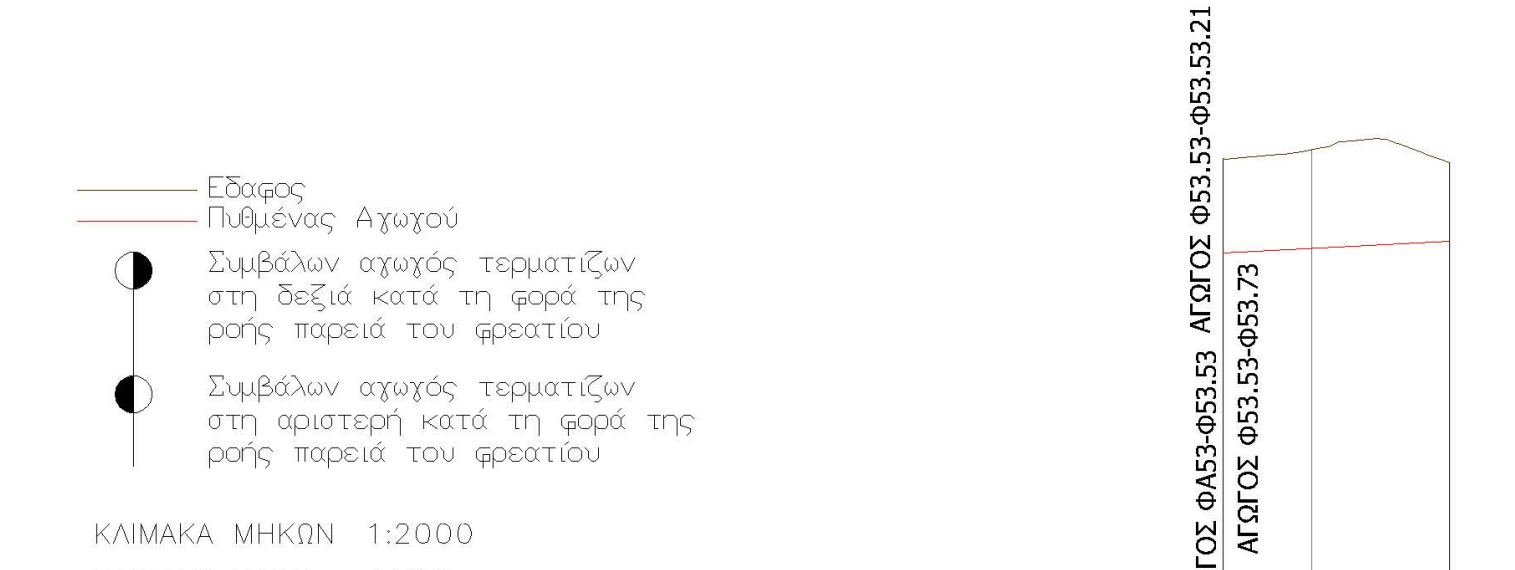
Εδαφος
Πυθμένας Αγωγού
Συμβάλων αγωγός τερματίζων στη δεξιά κατά τη φορά της ροής παρειά του φρεατίου
Συμβάλων αγωγός τερματίζων στη αριστερή κατά τη φορά της ροής παρειά του φρεατίου
ΚΛΙΜΑΚΑ ΜΗΚΩΝ 1:2000
ΚΛΙΜΑΚΑ ΥΨΩΝ 1:200
ΑΓΩΓΟΣ ΦΑ53-Φ53.53 ΑΓΩΓΟΣ Φ53.53-Φ53.53.21
ΑΓΩΓΟΣ Φ53.53-Φ53.73
Υψ.= 195,00

Υψόμετρα Εδάφους	204.99	205.17	204.91
Υψόμετρα Ροής	203.08	203.17	203.31
Υψόμετρα Πυθμένα Εκσκαφής	202.98	203.07	203.21
Διατομές	Φ53.53	Δ152	Φ53.53.1α
Απόσταση μεταξύ Διατομών	18.00	28.00	
Απόσταση απ' αρχή	0.00	18.00	46.00
Χιλιομέτρηση	0+000		
Κλίση Αγωγών	0,00500/46,00		
Διατομές Αγωγών			
Παροχή: Q (lt./sec.)			
Ταχύτητα: V (m./sec.)			
Υψος πληρ./Υψος Σωλ.(+)			

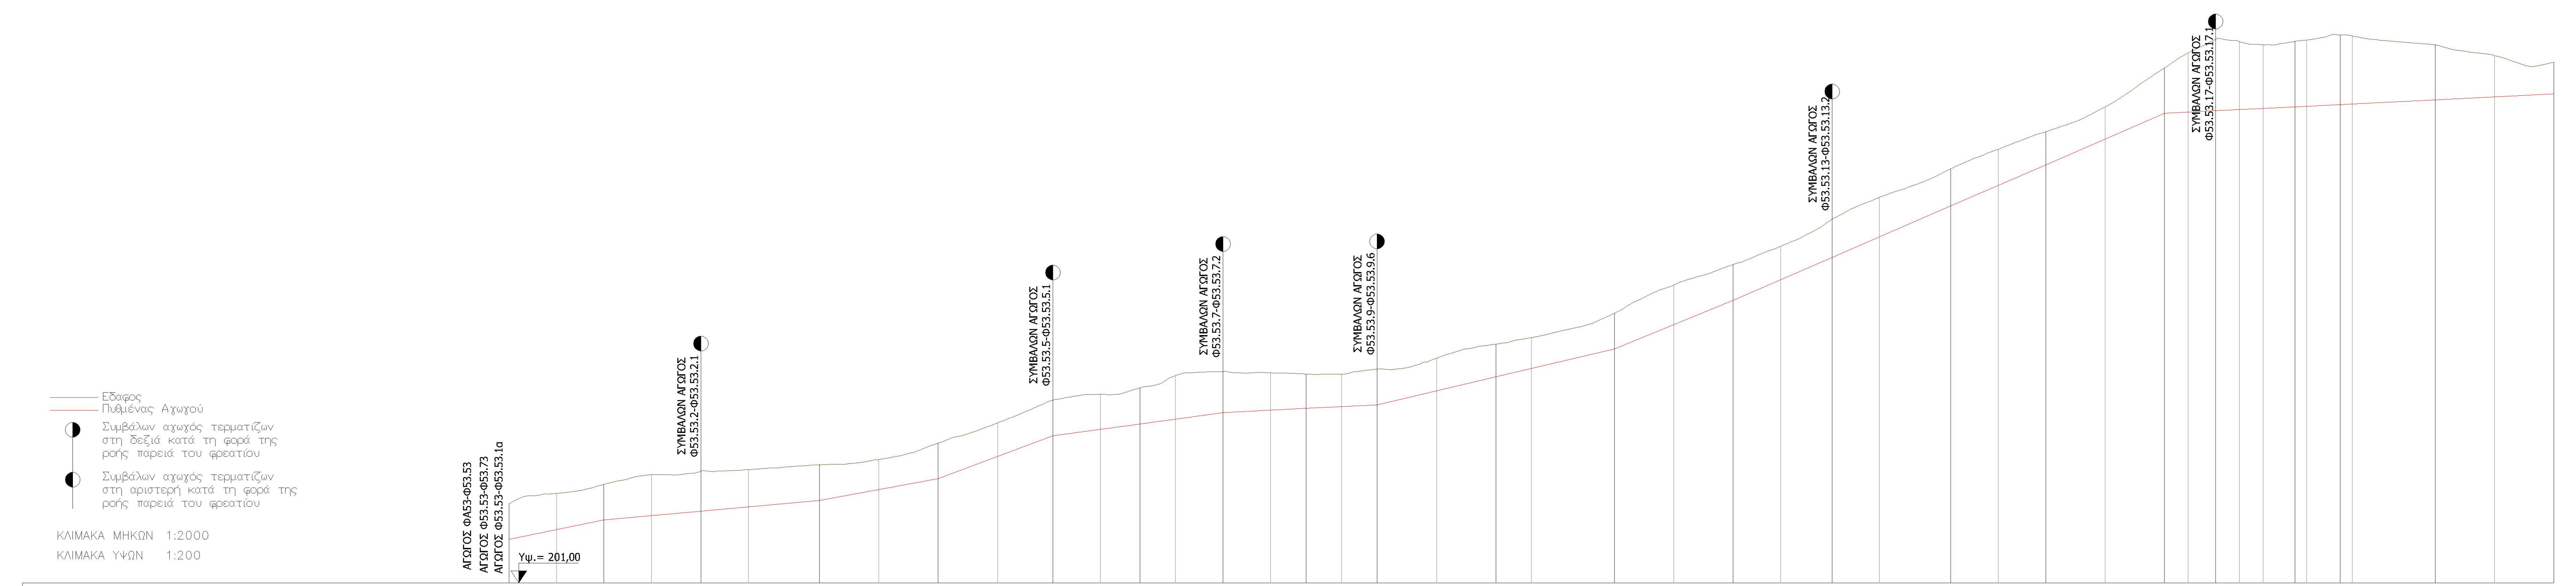
Εδαφος
Πυθμένας Αγωγού
Συμβάλων αγωγός τερματίζων στη δεξιά κατά τη φορά της ροής παρειά του φρεατίου
Συμβάλων αγωγός τερματίζων στη αριστερή κατά τη φορά της ροής παρειά του φρεατίου
ΚΛΙΜΑΚΑ ΜΗΚΩΝ 1:2000
ΚΛΙΜΑΚΑ ΥΨΩΝ 1:200
ΑΓΩΓΟΣ ΦΑ53-Φ53.53
ΑΓΩΓΟΣ Φ53.53-Φ53.73
ΑΓΩΓΟΣ Φ53.53-Φ53.53.1α
Υψ.= 201,00
ΣΥΜΒΑΛΩΝ ΑΓΩΓΟΣ Φ53.53.2-Φ53.53.2.1
ΣΥΜΒΑΛΩΝ ΑΓΩΓΟΣ Φ53.53.5-Φ53.53.5.1
ΣΥΜΒΑΛΩΝ ΑΓΩΓΟΣ Φ53.53.7-Φ53.53.7.2
ΣΥΜΒΑΛΩΝ ΑΓΩΓΟΣ Φ53.53.9-Φ53.53.9.6
ΣΥΜΒΑΛΩΝ ΑΓΩΓΟΣ Φ53.53.13-Φ53.53.13.2
ΣΥΜΒΑΛΩΝ ΑΓΩΓΟΣ Φ53.53.17-Φ53.53.17.1

Υψόμετρα Εδάφους	204.99	205.52	205.97	206.46	206.64	206.72	206.96	207.22	208.05	209.08	210.23	210.52	210.86	211.47	211.67	211.61	211.55	211.55	211.79	212.35	213.06	213.39	214.62	216.05	217.07	218.01	219.38	220.48	221.92	222.90	223.80	225.04	227.01	227.76	228.51	228.33	228.18	228.36	228.42	228.69	228.63	228.18	227.64	227.30
Υψόμετρα Ροής	203.19	203.68	204.17	204.39	204.62	204.84	205.16	205.71	206.25	207.38	208.43	208.76	209.03	209.28	209.60	209.72	209.81	209.90	209.99	210.70	211.41	211.83	212.82	214.05	215.27	216.31	217.44	218.48	220.04	221.08	222.12	223.42	224.72	224.78	224.85	224.91	224.97	225.05	225.08	225.16	225.19	225.40	225.55	225.70
Υψόμετρα Πυθμένα Εκσκαφής	203.09	203.58	204.07	204.29	204.52	204.74	205.07	205.61	206.15	207.28	208.33	208.66	208.93	209.18	209.50	209.62	209.71	209.80	209.89	210.60	211.31	211.73	212.72	213.95	215.18	216.21	217.34	218.38	219.94	220.98	222.02	223.32	224.62	224.68	224.75	224.81	224.87	224.95	224.98	225.06	225.09	225.30	225.45	225.60
Διατομές	Φ53.53	Δ156	Φ53.53.1	Δ158	Φ53.53.2	Δ160	Φ53.53.3	Δ162	Φ53.53.4	Δ164	Φ53.53.5	Δ166	Φ53.53.6	Δ168	Φ53.53.7	Δ170	Φ53.53.8	Δ172	Φ53.53.9	Δ174	Φ53.53.10	Δ176	Φ53.53.11	Δ178	Φ53.53.12	Δ180	Φ53.53.13	Δ182	Φ53.53.14	Δ184	Φ53.53.15	Δ186	Φ53.53.16	Δ188	Φ53.53.17	Δ190	Δ191	Φ53.53.18	Δ193	Φ53.53.19	Δ195	Φ53.53.20	Δ197	Φ53.53.21
Απόσταση μεταξύ Διατομών	24.00	24.00	24.00	25.00	24.00	36.00	30.00	30.00	30.00	28.00	24.00	20.00	18.00	24.00	24.00	18.00	18.00	18.00	30.00	30.00	18.00	42.00	30.00	30.00	24.00	26.00	24.00	36.00	24.00	24.00	30.00	30.00	12.00	14.00	12.00	12.00	16.00	6.00	17.00	6.00	42.00	30.00	30.00	
Απόσταση απ' αρχή	0.00	24.00	48.00	72.00	97.00	121.00	157.00	187.00	217.00	247.00	275.00	299.00	319.00	337.00	361.00	385.00	403.00	421.00	439.00	469.00	499.00	517.00	559.00	589.00	619.00	643.00	669.00	693.00	729.00	753.00	777.00	807.00	837.00	849.00	863.00	875.00	887.00	903.00	909.00	926.00	932.00	974.00	4.00	34.00
Χιλιομέτρηση	0+000				0+100			0+200				0+300				0+400					0+500			0+600				0+700			0+800						0+900					1+000		
Κλίση Αγωγών	0,02048/48,00		0,00910/49,00		0,00910/60,00		0,01813/60,00		0,03752/58,00		0,01364/44,00		0,01364/42,00		0,00500/42,00		0,00500/36,00		0,02355/60,00		0,02355/60,00		0,04092/60,00		0,04330/50,00		0,04330/60,00		0,04330/48,00		0,04330/60,00		0,00500/26,00		0,00500/40,00			0,00500/23,00		0,00500/48,00		0,00500/60,00		
Διατομές Αγωγών	ΔΟΜΗΜΕΝΟΥ ΤΟΙΧΩΜΑΤΟΣ SN8, Φ200	
Παροχή: Q (lt./sec.)	7.19		7.16		7.06		6.99		6.82		6.59		6.56		6.43		6.36		5.73		5.63		5.50		5.37		5.17		5.10		5.03		4.96		4.79			4.76		4.73		4.70		
Ταχύτητα: V (m./sec.)	1.10		0.82		0.82		1.04		1.36		0.93		0.93		0.64		0.64		1.09		1.09		1.32		1.33		1.32		1.31		1.30		0.60		0.59			0.59		0.59		0.59		
Υψος πληρ./Υψος Σωλ.(+)	0.31		0.39		0.39		0.31		0.26		0.33		0.33		0.43		0.43		0.27		0.26		0.22		0.22		0.21		0.21		0.21		0.37		0.37			0.36		0.36		0.36		

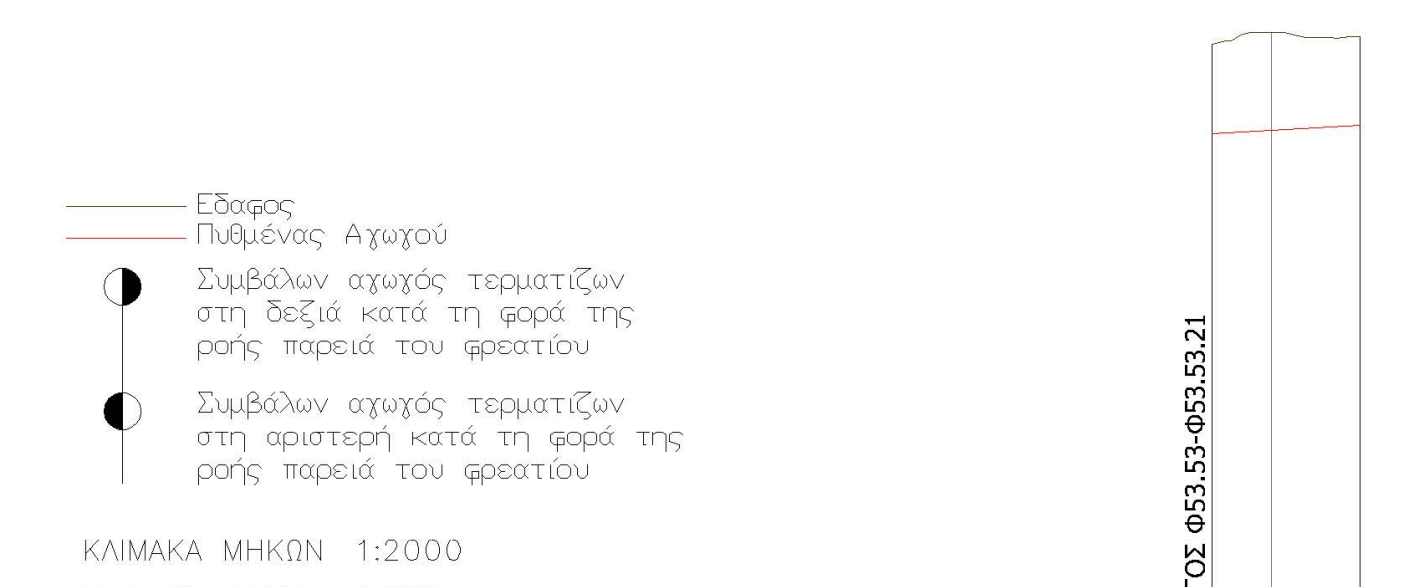
Εδαφος
Πυθμένας Αγωγού
Συμβάλων αγωγός τερματίζων στη δεξιά κατά τη φορά της ροής παρειά του φρεατίου
Συμβάλων αγωγός τερματίζων στη αριστερή κατά τη φορά της ροής παρειά του φρεατίου
ΚΛΙΜΑΚΑ ΜΗΚΩΝ 1:2000
ΚΛΙΜΑΚΑ ΥΨΩΝ 1:200
ΑΓΩΓΟΣ Φ53.53-Φ53.53.21
Υψ.= 194,00

Υψόμετρα Εδάφους	206.64	206.89	206.80
Υψόμετρα Ροής	204.84	204.90	205.00
Υψόμετρα Πυθμένα Εκσκαφής	204.74	204.80	204.90
Διατομές	Φ53.53.2	Δ201	Φ53.53.2.1
Απόσταση μεταξύ Διατομών	12.00	18.00	
Απόσταση απ' αρχή	0.00	12.00	30.00
Χιλιομέτρηση	0+000		
Κλίση Αγωγών	0,00547/30,00		
Διατομές Αγωγών	ΔΟΜΗΜΕΝΟΥ ΤΟΙΧΩΜΑΤΟΣ SN8, Φ200		
Παροχή: Q (lt./sec.)	4.57		
Ταχύτητα: V (m./sec.)	0.60		
Υψος πληρ./Υψος Σωλ.(+)	0.35		

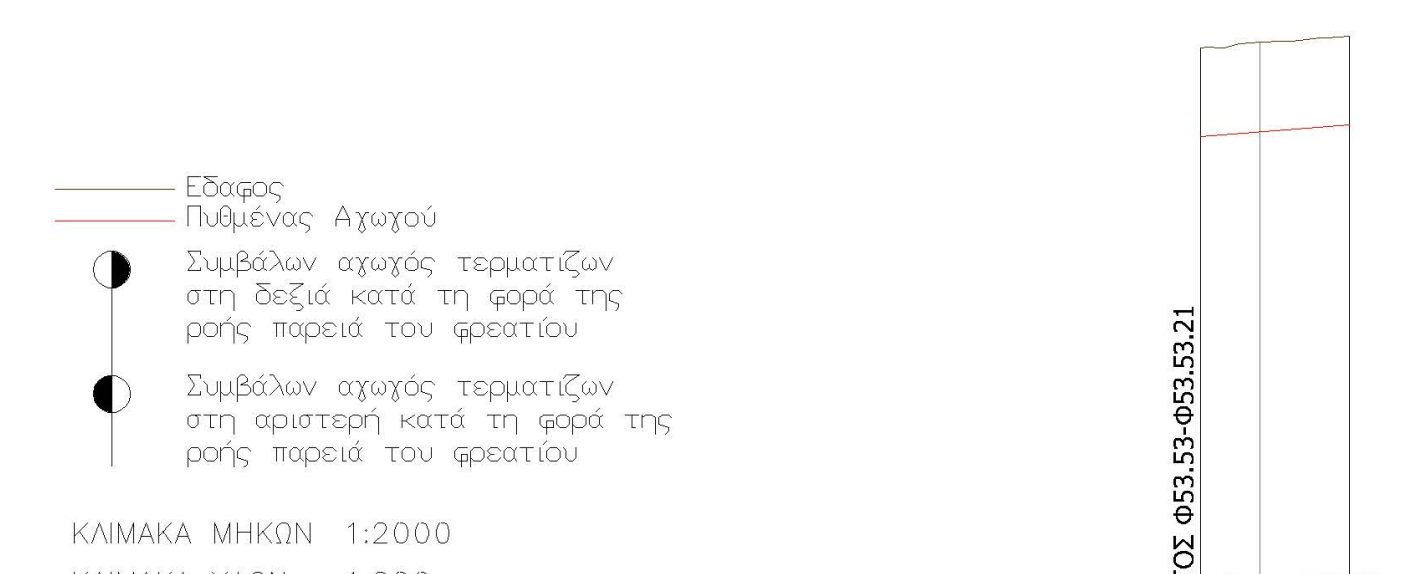
Εδαφος
Πυθμένας Αγωγού
Συμβάλων αγωγός τερματίζων στη δεξιά κατά τη φορά της ροής παρειά του φρεατίου
Συμβάλων αγωγός τερματίζων στη αριστερή κατά τη φορά της ροής παρειά του φρεατίου
ΚΛΙΜΑΚΑ ΜΗΚΩΝ 1:2000
ΚΛΙΜΑΚΑ ΥΨΩΝ 1:200
ΑΓΩΓΟΣ Φ53.53-Φ53.53.21
Υψ.= 198,00

Υψόμετρα Εδάφους	210.23	210.33	210.46
Υψόμετρα Ροής	208.43	208.52	208.66
Υψόμετρα Πυθμένα Εκσκαφής	208.33	208.42	208.56
Διατομές	Φ53.53.5	Δ205	Φ53.53.5.1
Απόσταση μεταξύ Διατομών	12.00	18.00	
Απόσταση απ' αρχή	0.00	12.00	30.00
Χιλιομέτρηση	0+000		
Κλίση Αγωγών	0,00767/30,00		
Διατομές Αγωγών	ΔΟΜΗΜΕΝΟΥ ΤΟΙΧΩΜΑΤΟΣ SN8, Φ200		
Παροχή: Q (lt./sec.)	4.63		
Ταχύτητα: V (m./sec.)	0.68		
Υψος πληρ./Υψος Σωλ.(+)	032		

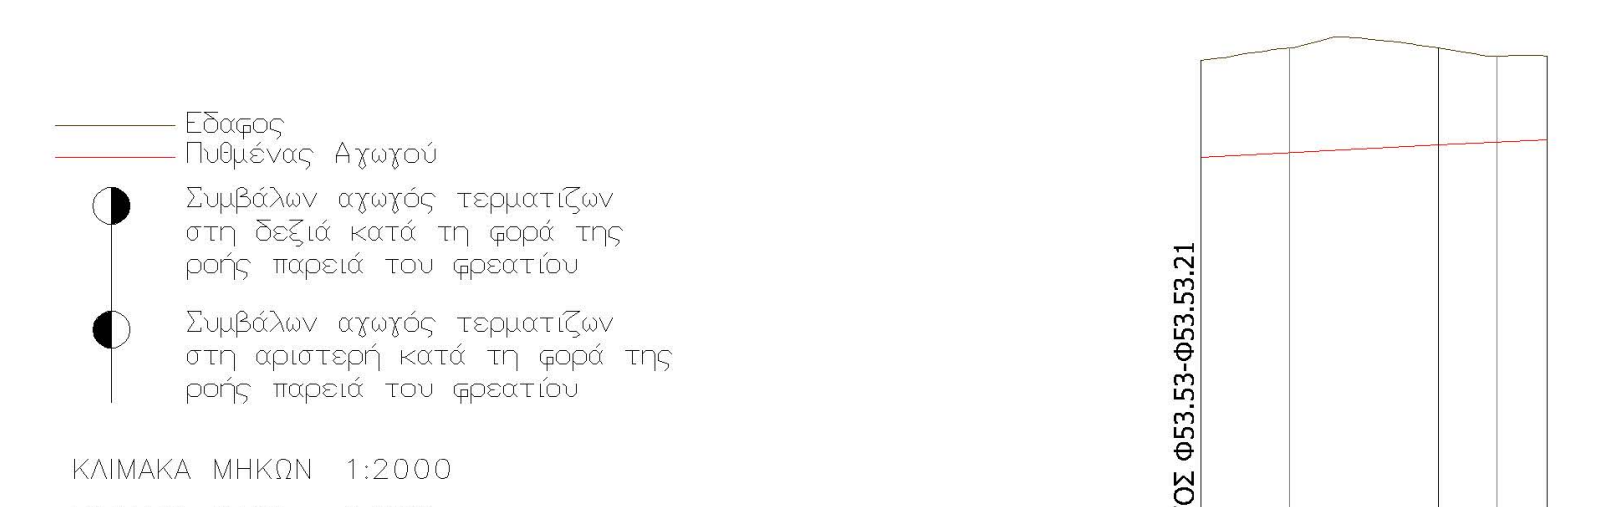
Εδαφος
Πυθμένας Αγωγού
Συμβάλων αγωγός τερματίζων στη δεξιά κατά τη φορά της ροής παρειά του φρεατίου
Συμβάλων αγωγός τερματίζων στη αριστερή κατά τη φορά της ροής παρειά του φρεατίου
ΚΛΙΜΑΚΑ ΜΗΚΩΝ 1:2000
ΚΛΙΜΑΚΑ ΥΨΩΝ 1:200
ΑΓΩΓΟΣ Φ53.53-Φ53.53.21
Υψ.= 201,00

Υψόμετρα Εδάφους	211.67	211.93	211.92	211.76	211.77
Υψόμετρα Ροής	209.72	209.81	209.96	210.02	210.07
Υψόμετρα Πυθμένα Εκσκαφής	209.62	209.71	209.86	209.92	209.97
Διατομές	Φ53.53.7	Δ210	Φ53.53.7.1	Δ212	Φ53.53.7.2
Απόσταση μεταξύ Διατομών	18.00	30.00	12.00	10.00	
Απόσταση απ' αρχή	0.00	18.00	48.00	60.00	70.00
Χιλιομέτρηση	0+000				
Κλίση Αγωγών	0,00500/48,00		0,00500/22,00		
Διατομές Αγωγών	ΔΟΜΗΜΕΝΟΥ ΤΟΙΧΩΜΑΤΟΣ SN8, Φ200				
Παροχή: Q (lt./sec.)	4.63		4.60		
Ταχύτητα: V (m./sec.)	0.59		0.59		
Υψος πληρ./Υψος Σωλ.(+)	0.36		0.36		

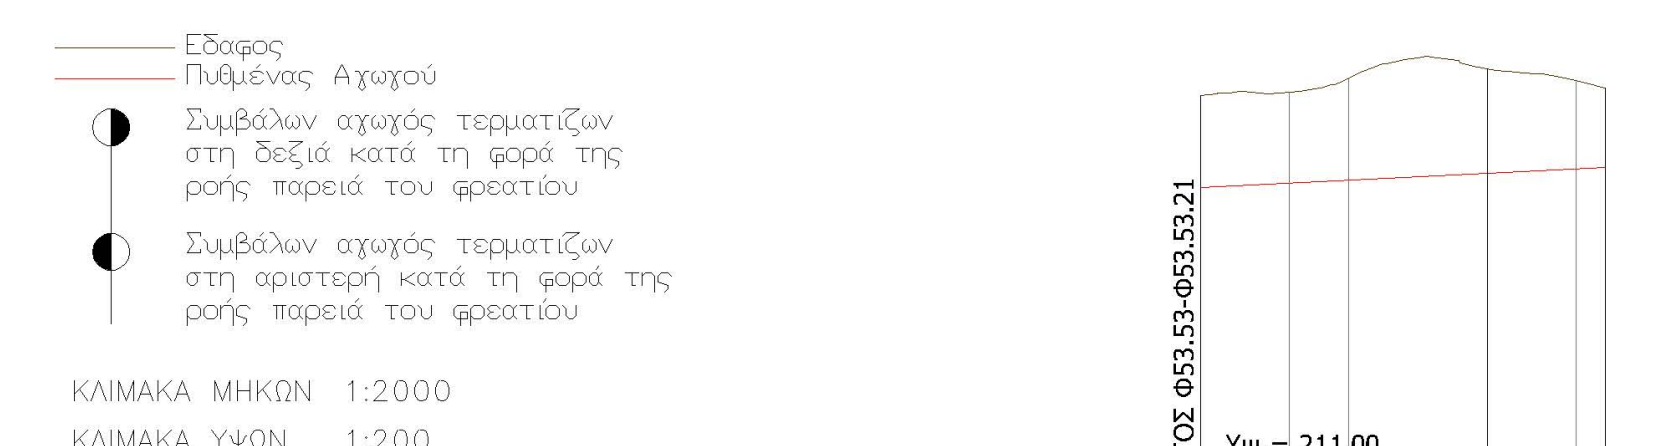
Εδαφος
Πυθμένας Αγωγού
Συμβάλων αγωγός τερματίζων στη δεξιά κατά τη φορά της ροής παρειά του φρεατίου
Συμβάλων αγωγός τερματίζων στη αριστερή κατά τη φορά της ροής παρειά του φρεατίου
ΚΛΙΜΑΚΑ ΜΗΚΩΝ 1:2000
ΚΛΙΜΑΚΑ ΥΨΩΝ 1:200
ΑΓΩΓΟΣ Φ53.53-Φ53.53.21
Υψ.= 211,00

Υψόμετρα Εδάφους	219.38	219.44	219.74	219.92	219.68	219.53
Υψόμετρα Ροής	217.52	217.61	217.67	217.81	217.90	217.93
Υψόμετρα Πυθμένα Εκσκαφής	217.42	217.51	217.57	217.71	217.80	217.83
Διατομές	Φ53.53.13	Δ251	Δ252	Φ53.53.13.1	Δ254	Φ53.53.13.2
Απόσταση μεταξύ Διατομών	18.00	12.00	28.00	18.00	6.00	
Απόσταση απ' αρχή	0.00	18.00	30.00	58.00	76.00	82.00
Χιλιομέτρηση	0+000					
Κλίση Αγωγών	0,00500/58,00			0,00500/24,00		
Διατομές Αγωγών	ΔΟΜΗΜΕΝΟΥ ΤΟΙΧΩΜΑΤΟΣ SN8, Φ200					
Παροχή: Q (lt./sec.)	4.60			4.57		
Ταχύτητα: V (m./sec.)	0.59			0.59		
Υψος πληρ./Υψος Σωλ.(+)	0.36			0.36		

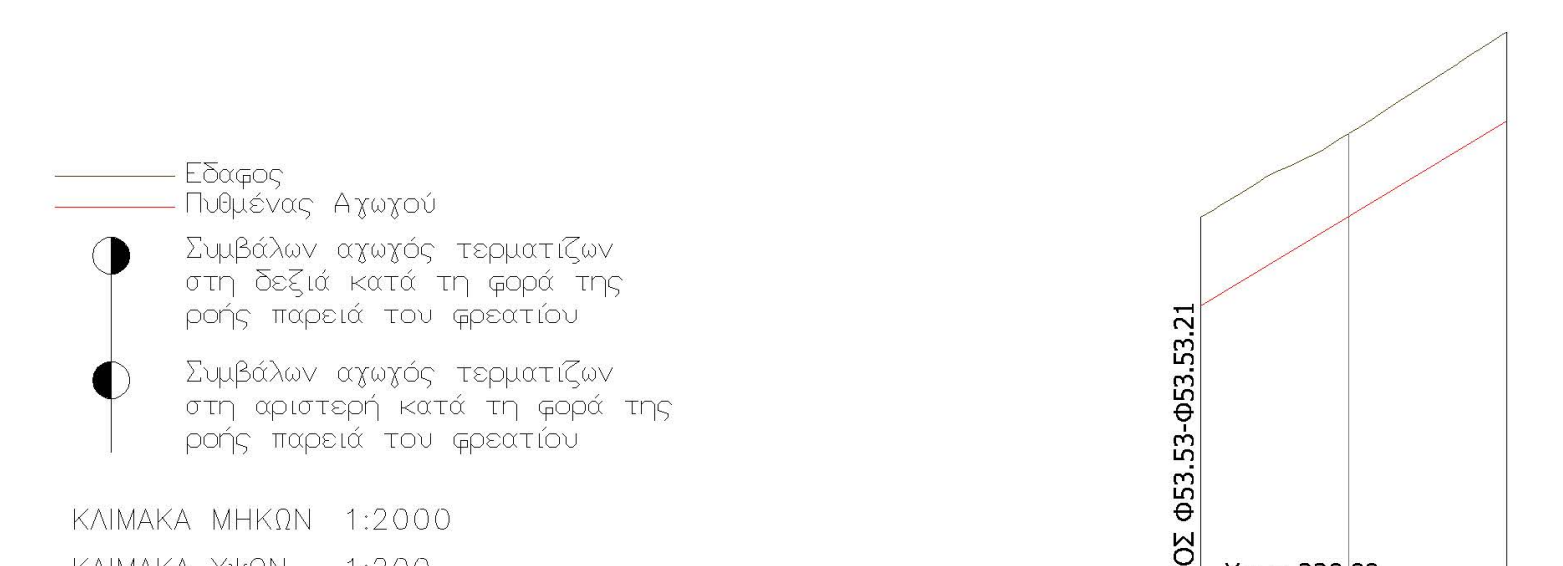
Εδαφος
Πυθμένας Αγωγού
Συμβάλων αγωγός τερματίζων στη δεξιά κατά τη φορά της ροής παρειά του φρεατίου
Συμβάλων αγωγός τερματίζων στη αριστερή κατά τη φορά της ροής παρειά του φρεατίου
ΚΛΙΜΑΚΑ ΜΗΚΩΝ 1:2000
ΚΛΙΜΑΚΑ ΥΨΩΝ 1:200
ΑΓΩΓΟΣ Φ53.53-Φ53.53.21
Υψ.= 220,00

Υψόμετρα Εδάφους	228.51	230.21	232.26
Υψόμετρα Ροής	226.71	228.53	230.46
Υψόμετρα Πυθμένα Εκσκαφής	226.61	228.43	230.36
Διατομές	Φ53.53.17	Δ259	Φ53.53.17.1
Απόσταση μεταξύ Διατομών	30.00	32.00	
Απόσταση απ' αρχή	0.00	30.00	62.00
Χιλιομέτρηση	0+000		
Κλίση Αγωγών	0,06039/62,00		
Διατομές Αγωγών	ΔΟΜΗΜΕΝΟΥ ΤΟΙΧΩΜΑΤΟΣ SN8, Φ200		
Παροχή: Q (lt./sec.)	4.63		
Ταχύτητα: V (m./sec.)	1.42		
Υψος πληρ./Υψος Σωλ.(+)	0.18		

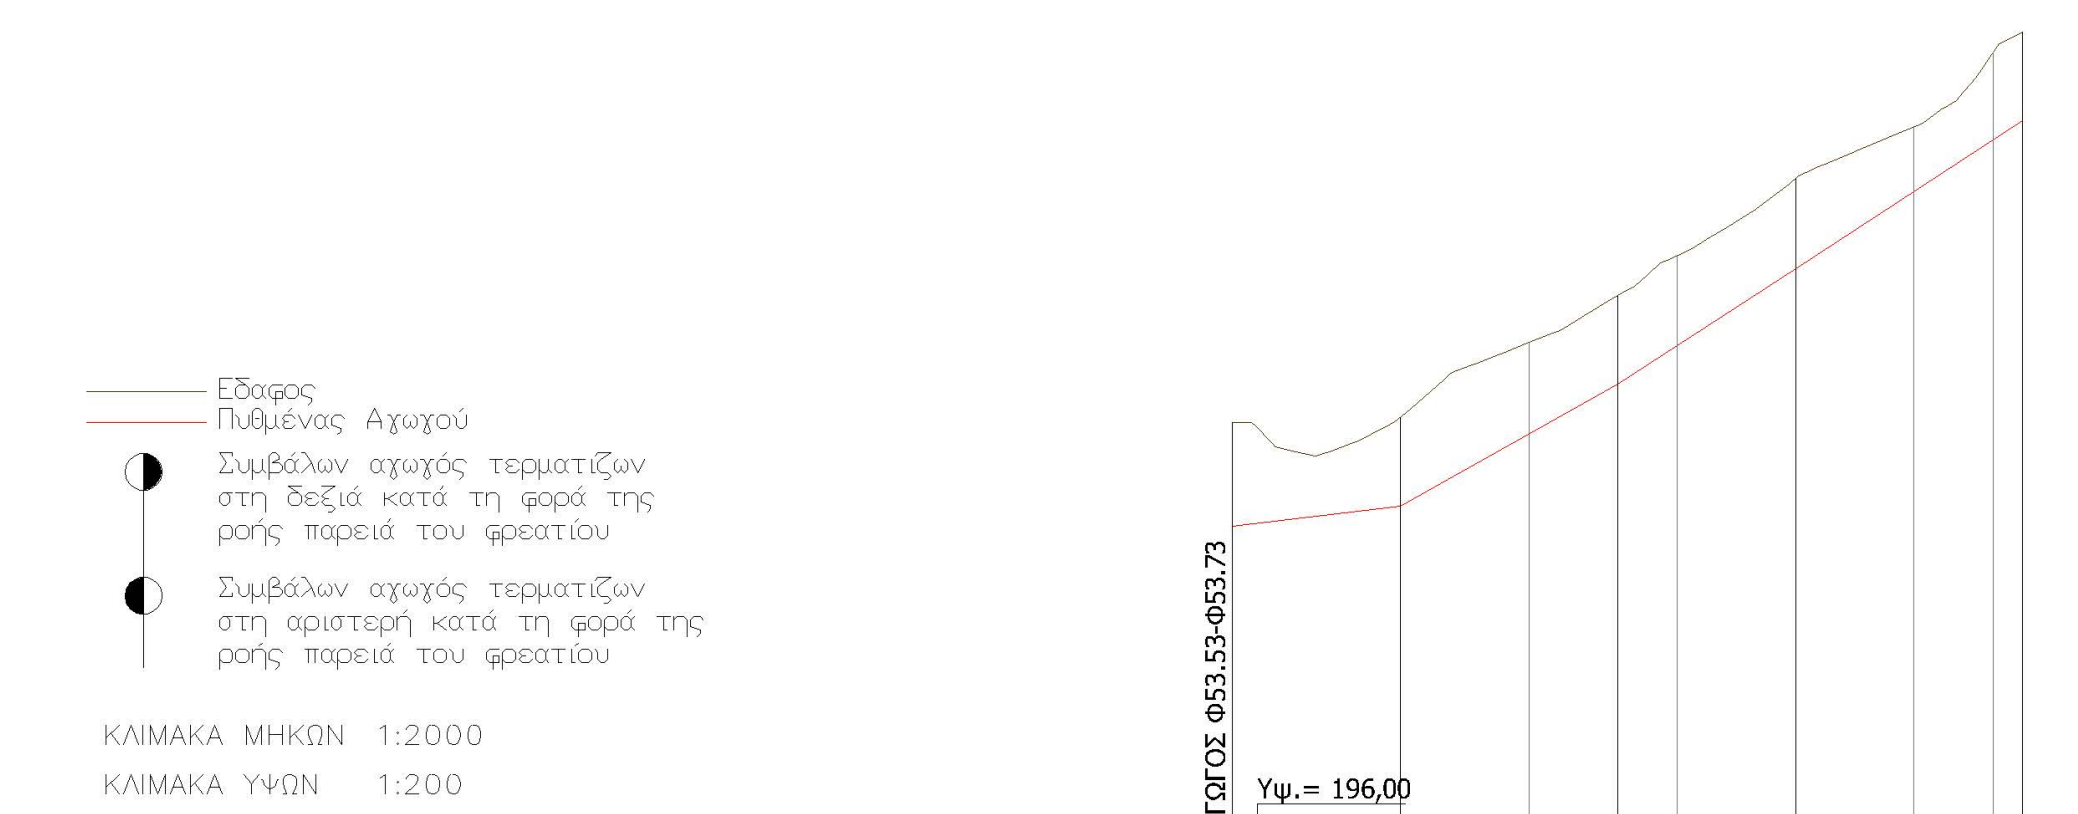
Εδαφος
Πυθμένας Αγωγού
Συμβάλων αγωγός τερματίζων στη δεξιά κατά τη φορά της ροής παρειά του φρεατίου
Συμβάλων αγωγός τερματίζων στη αριστερή κατά τη φορά της ροής παρειά του φρεατίου
ΚΛΙΜΑΚΑ ΜΗΚΩΝ 1:2000
ΚΛΙΜΑΚΑ ΥΨΩΝ 1:200
ΑΓΩΓΟΣ Φ53.53-Φ53.73
Υψ.= 196,00

Υψόμετρα Εδάφους	204.72	204.83	206.34	207.31	208.11	209.67	210.71	212.22	212.63
Υψόμετρα Ροής	202.63	203.03	204.49	205.51	206.29	207.85	209.40	210.44	210.83
Υψόμετρα Πυθμένα Εκσκαφής	202.73	202.93	204.39	205.41	206.19	207.75	209.30	210.34	210.73
Διατομές	Φ53.62	Φ53.62.1	Δ299	Φ53.62.2	Δ301	Φ53.62.3	Δ303	Δ304	Φ53.62.4
Απόσταση μεταξύ Διατομών	34.00	26.00	18.00	12.00	24.00	24.00	16.00	6.00	
Απόσταση απ' αρχή	0.00	34.00	60.00	78.00	90.00	114.00	138.00	154.00	160.00
Χιλιομέτρηση	0+000				0+100				
Κλίση Αγωγών	0,01197/34,00	0,05618/44,00		0,06500/36,00		0,06500/46,00			
Διατομές Αγωγών	ΔΟΜΗΜΕΝΟΥ ΤΟΙΧΩΜΑΤΟΣ SN8, Φ200								
Παροχή: Q (lt./sec.)	4.59	4.59		4.56		4.53			
Ταχύτητα: V (m./sec.)	0.80	1.38		1.44		1.44			
Υψος πληρ./Υψος Σωλ.(+)	0.28	0.18		0.18		0.18			

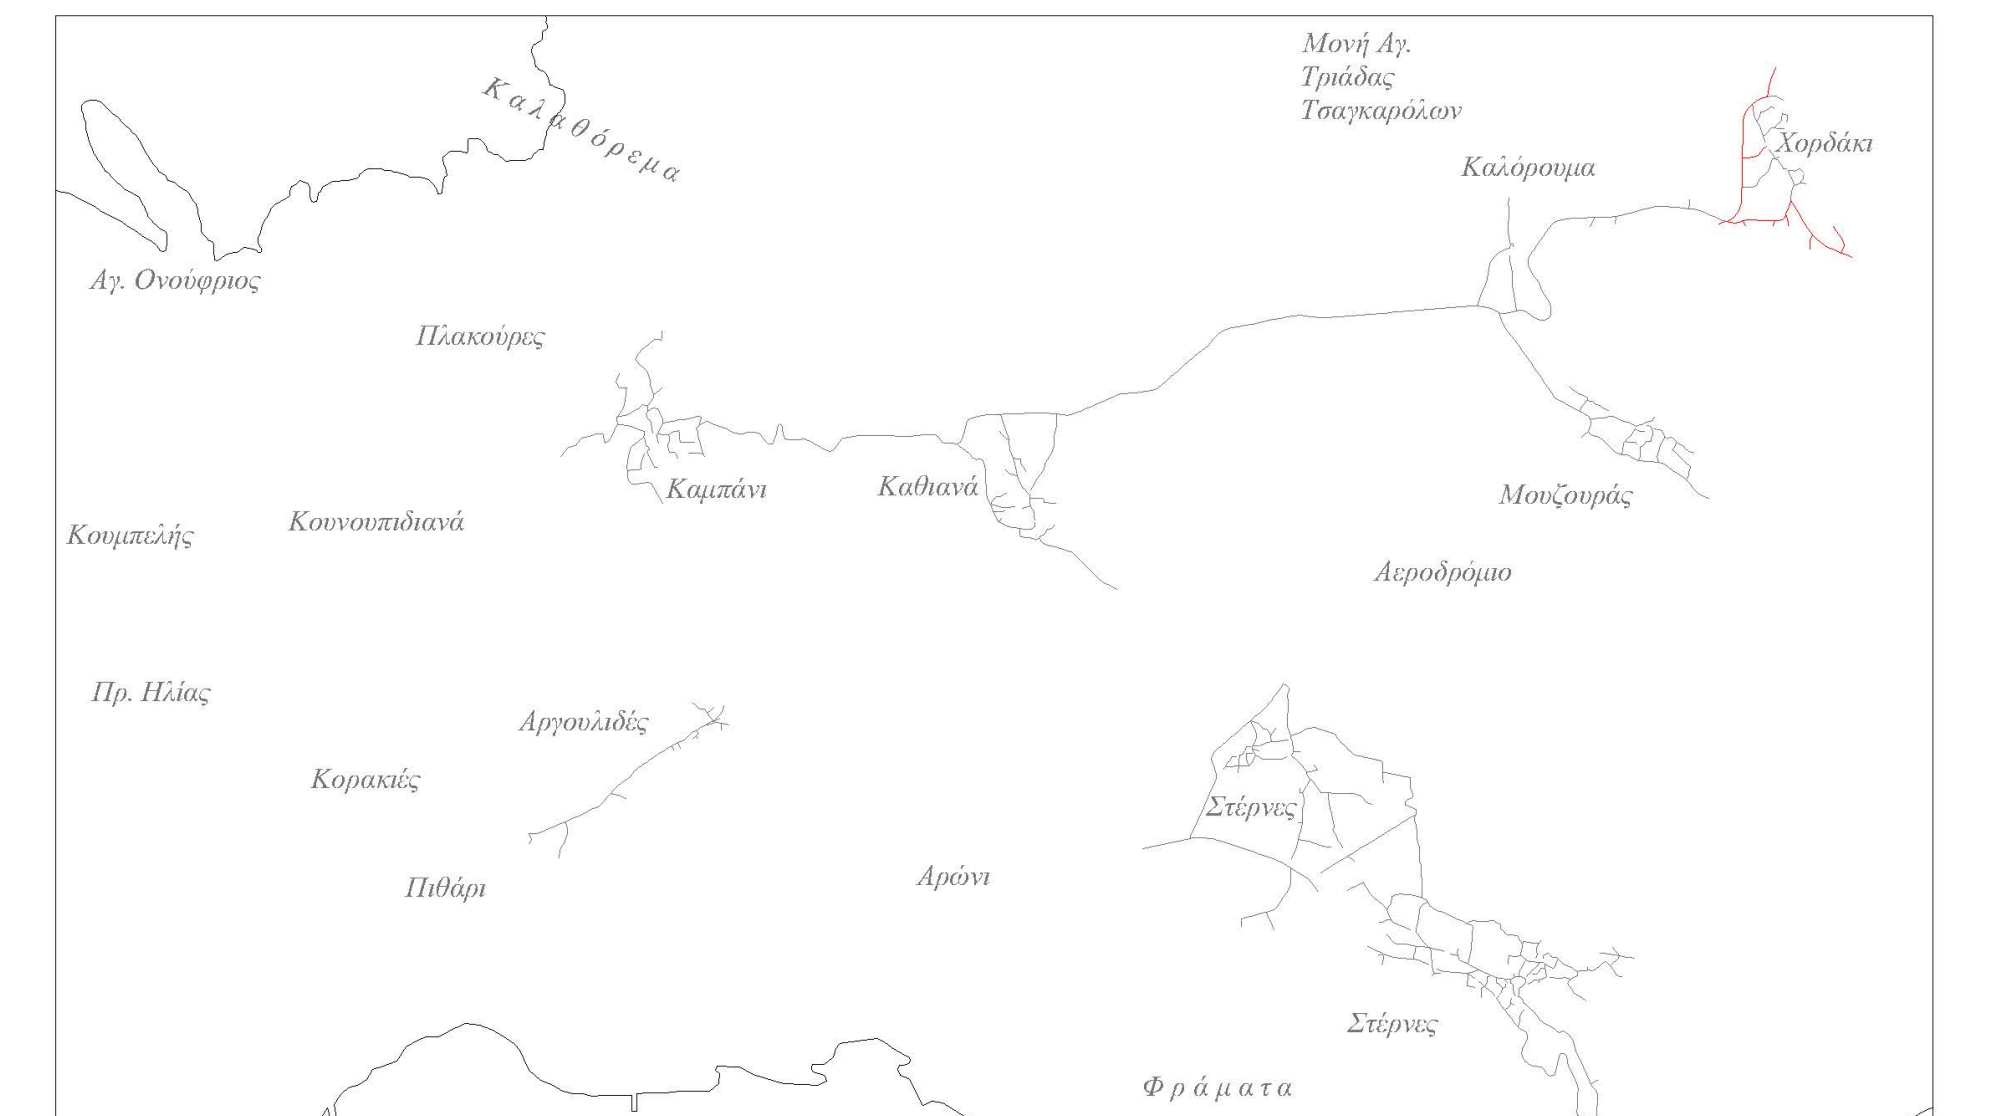
Μονή Αγ. Τριάδας Τσαγκαρόλων
Χορδάκι
Αγ. Ονούφριος
Πιθάρι
Καμπάνι
Καθιανά
Μουζουράς
Κουνουπιδιανά
Πρ. Ηλίας
Κορακιές
Αρωνί
Στέρνες
Φ ρ ά μ α τ α

ΔΗΜΟΤΙΚΗ ΕΠΙΧΕΙΡΗΣΗ ΥΔΡΕΥΣΗΣ ΑΠΟΧΕΤΕΥΣΗΣ ΧΑΝΙΩΝ (ΔΕΥΑΧ)

ΜΕΛΕΤΗ ΑΠΟΧΕΤΕΥΣΗΣ ΚΟΥΝΟΥΠΙΔΙΑΝΩΝ

ΜΕΡΟΣ 2: ΠΕΡΙΟΧΗ "ΚΑΜΠΑΝΙ - ΧΟΡΔΑΚΙ"

ΕΙΔΟΣ ΣΧΕΔΙΟΥ :
Μηκοτομές
αγωγών φυσικής ροής

ΑΡ. ΣΧΕΔΙΟΥ : 1/ 03
ΦΥΛΛΟ : 22
ΚΛΙΜΑΚΑ: 1:2.000 / 1:200

ΑΝΑΔΟΧΟΣ:
ΣΥΜΠΡΑΤΤΟΝΤΑ ΓΡΑΦΕΙΑ ΜΕΛΕΤΩΝ
1. ΜΕΤΥΚ-Ε.Ε. ΜΕΛΕΤΕΣ ΤΕΧΝΙΚΩΝ ΥΠΟΔΟΜΩΝ ΚΡΗΤΗΣ ΙΩΣ. ΒΟΥΓΙΟΥΚΑΛΑΚΗΣ & ΣΥΝ/ΤΕΣ Ε.Ε.
2. ΚΑΛΟΓΕΡΑΚΗΣ ΔΗΜ.
3. ΚΟΥΚΛΑΚΗΣ ΕΛΕΥΘ. - ΚΑΝΑΤΑΚΗΣ ΗΛΙΑΣ

Ο ΚΟΙΝΟΣ ΕΚΠΡΟΣΩΠΟΣ ΤΗΣ ΣΥΜΠΡΑΞΗΣ:
ΙΩΣΗΦ ΒΟΥΓΙΟΥΚΑΛΑΚΗΣ

ΧΑΝΙΑ, ΙΟΥΝΙΟΣ 2014		ΕΛΕΓΧΘΗΚΕ		ΘΕΩΡΗΘΗΚΕ
ΟΙ ΣΥΝΤΑΞΑΝΤΕΣ		ΧΑΝΙΑ,		ΧΑΝΙΑ,
ΚΥΡΙΑΚΗ ΞΗΡΑΚΗ ΠΟΛΙΤΙΚΟΣ ΜΗΧΑΝΙΚΟΣ	ΜΙΧΑΗΛ ΠΡΩΙΜΑΚΗΣ ΠΟΛΙΤΙΚΟΣ ΜΗΧΑΝΙΚΟΣ	ΝΙΚΟΛΑΟΣ ΓΚΑΖΗΣ ΠΟΛ. ΜΗΧΑΝΙΚΟΣ Τ.Ε.	ΕΙΡΗΝΗ ΑΓΟΡΑΣΤΑΚΗ ΠΟΛΙΤΙΚΟΣ ΜΗΧΑΝΙΚΟΣ	Κ. ΣΤΕΡΓΙΑΝΝΗΣ ΠΟΛΙΤΙΚΟΣ ΜΗΧΑΝΙΚΟΣ