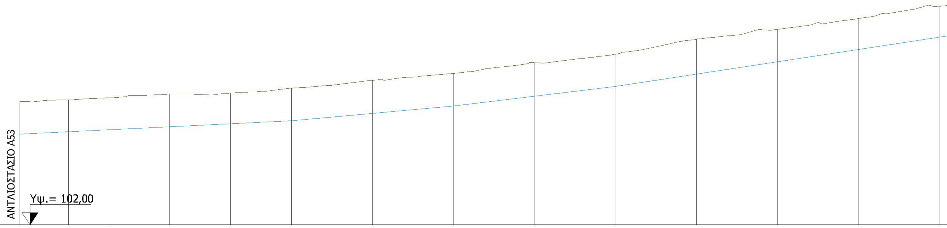
Εδαφος
Πυθμένας Αγωγού
ΑΝΤΛΙΟΣΤΑΣΙΟ Α53
Υψ.= 102,00

ΚΛΙΜΑΚΑ ΜΗΚΩΝ 1:2000
ΚΛΙΜΑΚΑ ΥΨΩΝ 1:200

Υψόμετρα Εδάφους	108.09	108.17	108.27	108.46	108.52	108.74	109.14	109.47	110.00	110.43	111.16	111.65	112.18	112.80
Υψόμετρα Ροής	106.47	106.59	106.69	106.84	106.99	107.14	107.51	107.87	108.35	108.83	109.43	110.04	110.65	111.26
Υψόμετρα Πυθμένα Εκσκαφής	106.37	106.49	106.59	106.74	106.89	107.04	107.41	107.77	108.25	108.73	109.33	109.94	110.55	111.16
Διατομές	Α53	Δ2	Δ3	Δ4	Δ5	Δ6	Δ7	Δ8	Δ9	Δ10	Δ11	Δ12	Δ13	Δ14
Απόσταση μεταξύ Διατομών	24.00	20.00	30.00	30.00	30.00	40.00	40.00	40.00	40.00	40.00	40.00	40.00	40.00	
Απόσταση απ' αρχή	0.00	24.00	44.00	74.00	104.00	134.00	174.00	214.00	254.00	294.00	334.00	374.00	414.00	454.00

Χιλιομέτρηση	0 + 000	0 + 100	0 + 200	0 + 300	0 + 400
Διατομές Αγωγών					
Παροχή: Q (lt./sec.)					

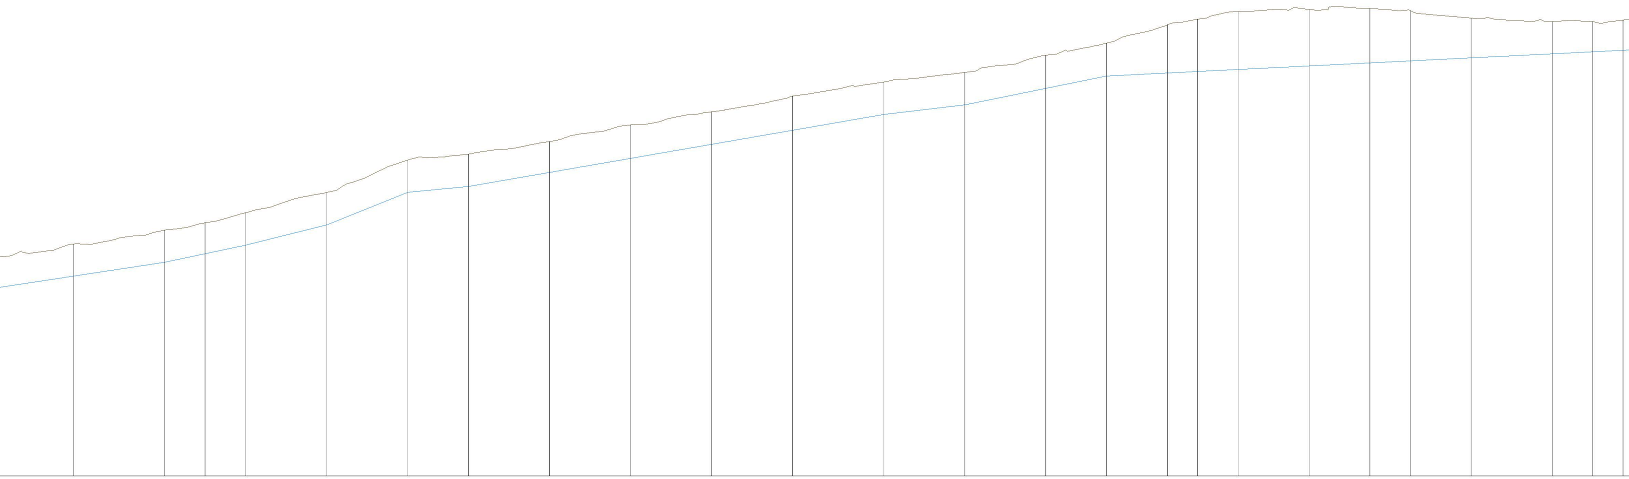

113.46	111.87	111.77	Δ15	40.00	494.00
114.15	112.55	112.45	Δ16	45.00	539.00
114.51	112.98	112.88	Δ17	20.00	559.00
115.01	113.41	113.31	Δ18	20.00	579.00
116.00	114.40	114.30	Δ19	40.00	619.00
117.61	116.01	115.91	Δ20	40.00	659.00
117.90	116.30	116.20	Δ21	30.00	689.00
118.52	116.99	116.89	Δ22	40.00	729.00
119.34	117.69	117.59	Δ23	40.00	769.00
119.98	118.38	118.28	Δ24	40.00	809.00
120.77	119.08	118.98	Δ25	40.00	849.00
121.46	119.86	119.76	Δ26	45.00	894.00
121.93	120.33	120.23	Δ27	40.00	934.00
122.77	121.14	121.04	Δ28	40.00	974.00
123.38	121.75	121.65	Δ29	30.00	4.00
124.29	121.90	121.80	Δ30	30.00	34.00
124.56	121.98	121.88	Δ31	15.00	49.00
124.94	122.08	121.98	Δ32	20.00	69.00
125.04	122.25	122.15	Δ33	35.00	104.00
125.08	122.40	122.30	Δ34	30.00	134.00
124.98	122.50	122.40	Δ35	20.00	154.00
124.61	122.65	122.55	Δ36	30.00	184.00
124.45	122.85	122.75	Δ37	40.00	224.00
124.44	122.95	122.85	Δ38	20.00	244.00
124.53	123.03	122.93	Δ39	15.00	259.00

0 +500　0 +600　0 +700　0 +800　0 +900　1 +000　1 +100　1 +200

2HDPE DN140/PN 10 at

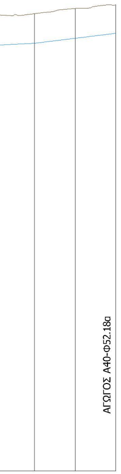
ΑΓΩΓΟΣ Α40-Φ52.18α

124.58	124.84	125.02
123.13	123.37	123.62
123.03	123.27	123.52
Δ40	Δ41	Φ52.18α
20.00	20.00	20.00
279.00	299.00	319.00
	1 + 300	

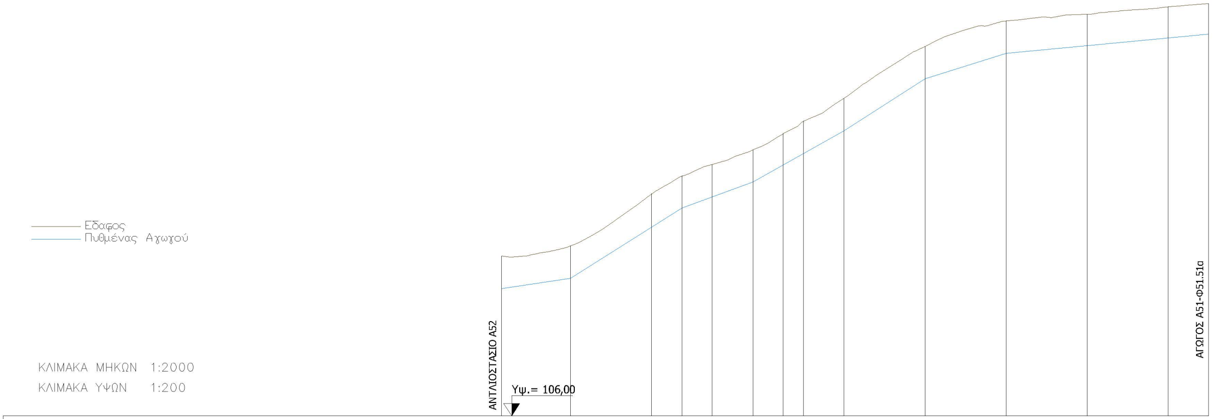
Εδαφος
Πυθμένας Αγωγού
ΑΝΤΛΙΟΣΤΑΣΙΟ Α52
Υψ.= 106,00
ΑΓΩΓΟΣ Α51-Φ51.51α

ΚΛΙΜΑΚΑ ΜΗΚΩΝ 1:2000
ΚΛΙΜΑΚΑ ΥΨΩΝ 1:200

Υψόμετρα Εδάφους	113.89	114.39	116.96	117.86	118.41	119.14	119.94	120.55	121.68	124.24	125.49	125.83	126.19	126.35
Υψόμετρα Ροής	112.29	112.79	115.31	116.26	116.81	117.54	118.39	118.95	120.08	122.64	123.89	124.28	124.66	124.85
Υψόμετρα Πυθμένα Εκσκαφής	112.29	112.79	115.31	116.26	116.81	117.54	118.39	118.95	120.08	122.64	123.89	124.28	124.66	124.85
Διατομές	Α52	Δ2	Δ3	Δ4	Δ5	Δ6	Δ7	Δ8	Δ9	Δ10	Δ11	Δ12	Δ13	Φ51.51α
Απόσταση μεταξύ Διατομών		34.00	40.00	15.00	15.00	20.00	15.00	10.00	20.00	40.00	40.00	40.00	40.00	20.00
Απόσταση απ' αρχή	0.00	34.00	74.00	89.00	104.00	124.00	139.00	149.00	169.00	209.00	249.00	289.00	329.00	349.00
Χιλιομέτρηση	0 + 000				0 + 100					0 + 200		0 + 300		
Διατομές Αγωγών														
Παροχή: Q (lt./sec.)	2HDPE DN160/PN 10 at													

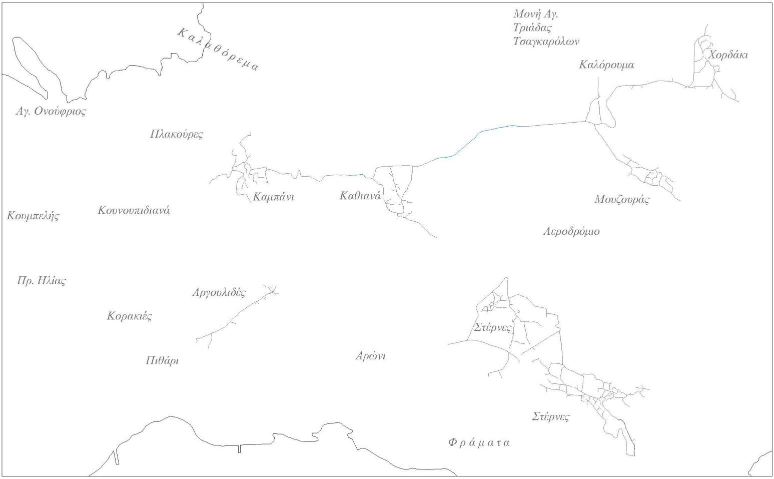
Καλαθόρεμα
Μονή Αγ. Τριάδας Τσαγκαρόλων
Χορδάκι
Καλόρουμα
Αγ. Ονούφριος
Πλακούρες
Καμπάνι
Καθιανά
Μουζουράς
Κουμπελής
Κουνουπιδιανά
Αεροδρόμιο
Πρ. Ηλίας
Αργουλιδές
Κορακιές
Στέρνες
Πιθάρι
Αρώνι
Στέρνες
Φράματα

ΔΗΜΟΤΙΚΗ ΕΠΙΧΕΙΡΗΣΗ ΥΔΡΕΥΣΗΣ ΑΠΟΧΕΤΕΥΣΗΣ ΧΑΝΙΩΝ (ΔΕΥΑΧ)

ΜΕΛΕΤΗ ΑΠΟΧΕΤΕΥΣΗΣ ΚΟΥΝΟΥΠΙΔΙΑΝΩΝ

ΜΕΡΟΣ 2: ΠΕΡΙΟΧΗ "ΚΑΜΠΑΝΙ - ΧΟΡΔΑΚΙ"

ΕΙΔΟΣ ΣΧΕΔΙΟΥ :

Μηκοτομές
καταθλιπτικών αγωγών

ΑΡ. ΣΧΕΔΙΟΥ : 1/ 04
ΦΥΛΛΟ : 5
ΚΛΙΜΑΚΑ: 1:2.000 / 1:200

ΑΝΑΔΟΧΟΣ:
ΣΥΜΠΡΑΤΤΟΝΤΑ ΓΡΑΦΕΙΑ ΜΕΛΕΤΩΝ
1. ΜΕΤΥΚ-Ε.Ε. ΜΕΛΕΤΕΣ ΤΕΧΝΙΚΩΝ ΥΠΟΔΟΜΩΝ ΚΡΗΤΗΣ ΙΩΣ. ΒΟΥΓΙΟΥΚΑΛΑΚΗΣ & ΣΥΝ/ΤΕΣ Ε.Ε.
2. ΚΑΛΟΓΕΡΑΚΗΣ ΔΗΜ.
3. ΚΟΥΚΛΑΚΗΣ ΕΛΕΥΘ. - ΚΑΝΑΤΑΚΗΣ ΗΛΙΑΣ

Ο ΚΟΙΝΟΣ ΕΚΠΡΟΣΩΠΟΣ ΤΗΣ ΣΥΜΠΡΑΞΗΣ:
ΙΩΣΗΦ ΒΟΥΓΙΟΥΚΑΛΑΚΗΣ

ΧΑΝΙΑ, ΙΟΥΝΙΟΣ 2014 ΟΙ ΣΥΝΤΑΞΑΝΤΕΣ		ΕΛΕΓΧΘΗΚΕ ΧΑΝΙΑ,		ΘΕΩΡΗΘΗΚΕ ΧΑΝΙΑ,
ΚΥΡΙΑΚΗ ΞΗΡΑΚΗ ΠΟΛΙΤΙΚΟΣ ΜΗΧΑΝΙΚΟΣ	ΜΙΧΑΗΛ ΠΡΩΙΜΑΚΗΣ ΠΟΛΙΤΙΚΟΣ ΜΗΧΑΝΙΚΟΣ	ΝΙΚΟΛΑΟΣ ΓΚΑΖΗΣ ΠΟΛ. ΜΗΧΑΝΙΚΟΣ Τ.Ε.	ΕΙΡΗΝΗ ΑΓΟΡΑΣΤΑΚΗ ΠΟΛΙΤΙΚΟΣ ΜΗΧΑΝΙΚΟΣ	Κ. ΣΤΕΡΓΙΑΝΝΗΣ ΠΟΛΙΤΙΚΟΣ ΜΗΧΑΝΙΚΟΣ