Εδαφος
Πυθμένας Αγωγού
Συμβάλων αγωγός τερματίζων στη δεξιά κατά τη φορά της ροής παρειά του φρεατίου
Συμβάλων αγωγός τερματίζων στη αριστερή κατά τη φορά της ροής παρειά του φρεατίου

ΚΛΙΜΑΚΑ ΜΗΚΩΝ 1:2000
ΚΛΙΜΑΚΑ ΥΨΩΝ 1:200

ΠΡΟΣ ΑΝΤΛΙΟΣΤΑΣΙΟ Α51
Υψ.= 66,00
Υψ.= 92,00
Υψ.= 118,00
ΣΥΜΒΑΛΩΝ ΑΓΩΓΟΣ Φ51.9α-Φ51.9α.16
ΣΥΜΒΑΛΩΝ ΑΓΩΓΟΣ Φ51.10α-Φ51.10α.7
ΣΥΜΒΑΛΩΝ ΑΓΩΓΟΣ Φ51.14α-Φ51.14α.12
ΣΥΜΒΑΛΩΝ ΑΓΩΓΟΣ Φ51.15α-Φ51.15α.3
ΣΥΜΒΑΛΩΝ ΑΓΩΓΟΣ Φ51.19α-Φ51.19α.8
ΣΥΜΒΑΛΩΝ ΑΓΩΓΟΣ Φ51.24α-Φ51.24α.6

Διατομές	Υψόμετρα Εδάφους	Υψόμετρα Ροής	Υψόμετρα Πυθμένα Εκσκαφής	Απόσταση μεταξύ Διατομών	Απόσταση απ' αρχή
ΦΑ51	69.90	68.10	68.00		0.00
Δ2	71.53	69.61	69.51	42.00	42.00
Φ51.1α	72.05	70.25	70.15	18.00	60.00
Δ4	72.27	70.50	70.40	12.00	72.00
Φ51.2α	73.14	71.26	71.16	36.00	108.00
Δ6	73.62	71.64	71.54	18.00	126.00
Φ51.3α	74.20	72.40	72.30	36.00	162.00
Δ8	74.41	72.90	72.80	18.00	180.00
Φ51.4α	75.91	74.07	73.96	42.00	222.00
Δ10	76.60	74.73	74.63	24.00	246.00
Δ11	76.87	75.07	74.97	12.00	258.00
Φ51.5α	77.42	75.62	75.52	20.00	278.00
Δ13	77.56	75.83	75.73	6.00	284.00
Δ14	77.77	76.05	75.95	6.00	290.00
Δ15	77.87	76.26	76.16	6.00	296.00
Δ16	78.49	77.10	77.00	24.00	320.00
Φ51.6α	79.39	77.59	77.49	14.00	334.00
Δ18	80.18	78.04	77.94	12.00	346.00
Δ19	81.11	78.49	78.39	12.00	358.00
Φ51.7α	82.59	79.76	79.67	34.00	392.00
Δ21	83.01	79.86	79.76	12.00	404.00
Φ51.8α	83.82	80.06	79.96	24.00	428.00
Δ23	84.31	80.16	80.06	12.00	440.00
Φ51.9α	85.20	80.36	80.26	24.00	464.00
Δ25	83.40	80.60	80.50	30.00	494.00
Φ51.10α	82.84	80.70	80.60	12.00	506.00
Δ27	83.30	80.85	80.75	18.00	524.00
Δ28	84.10	81.10	81.00	30.00	554.00
Φ51.11α	84.56	81.19	81.09	12.00	566.00
Δ30	84.91	81.29	81.19	12.00	578.00
Δ31	85.17	81.44	81.34	18.00	596.00
Φ51.12α	85.80	81.69	81.59	30.00	626.00
Δ33	86.19	81.83	81.73	18.00	644.00
Φ51.13α	86.47	82.00	81.90	20.00	664.00
Δ35	86.59	82.06	81.96	8.00	672.00
Δ36	86.73	82.16	82.06	12.00	684.00
Φ51.14α	86.71	82.29 84.91	82.19 84.81	16.00	700.00
Δ38	87.07	85.09	84.99	12.00	712.00
Φ51.15α	87.64	85.37	85.27	18.00	730.00
Δ40	87.64	85.64	85.54	18.00	748.00
Δ41	87.63	85.82	85.72	12.00	760.00
Φ51.16α	87.75	85.95	85.85	8.00	768.00
Δ43	88.53	86.96	86.86	18.00	786.00
Φ51.17α	89.43	87.63	87.53	12.00	798.00
Δ45	90.18	87.91	87.81	12.00	810.00
Φ51.18α	90.83	88.29	88.19	16.00	826.00
Δ47	91.33	88.44	88.34	30.00	856.00
Δ48	91.57	88.47	88.37	6.00	862.00
Φ51.19α	92.20	88.54	88.44	14.00	876.00
Δ50	92.41	88.66	88.56	24.00	900.00
Φ51.20α	92.72	88.84	88.74	36.00	936.00
Δ52	92.10	88.99	88.89	30.00	966.00
Φ51.21α	92.18	89.14	89.04	30.00	996.00
Δ54	92.24	89.26	89.16	24.00	20.00
Φ51.22α	92.18	89.38	89.28	24.00	44.00
Δ56	91.35	89.47	89.37	18.00	62.00
Δ57	90.84	89.53	89.43	12.00	74.00
Δ58	90.69	89.56	89.46	6.00	80.00
Φ51.23α	90.65	89.65	89.55	18.00	98.00
Δ60	92.58	89.94	89.84	18.00	116.00
Φ51.24α	95.23	90.34	90.24	24.00	140.00
Δ62	95.22	90.46	90.36	24.00	164.00
Φ51.25α	95.02	90.56	90.46	20.00	184.00
Δ64	94.40	90.71	90.61	30.00	214.00
Φ51.26α	93.96	90.86	90.76	30.00	244.00
Δ66	93.41	91.01	90.91	30.00	274.00
Φ51.27α	93.16	91.16	91.06	30.00	304.00
Δ68	93.02	91.28	91.18	24.00	328.00
Φ51.28α	92.90	91.40	91.30	24.00	352.00
Δ70	93.08	91.55	91.45	30.00	382.00
Φ51.29α	93.51	91.64	91.54	18.00	400.00
Δ72	93.84	92.02	91.92	24.00	424.00
Φ51.30α	94.11	92.31	92.21	18.00	442.00
Δ74	94.47	92.78	92.68	18.00	460.00
Φ51.31α	95.25	93.42	93.32	24.00	484.00
Δ76	95.68	93.74	93.64	12.00	496.00
Φ51.32α	96.45	94.54	94.44	30.00	526.00
Δ78	97.11	95.17	95.07	24.00	550.00
Φ51.33α	97.56	95.65	95.55	18.00	568.00
Δ80	97.57	95.97	95.87	12.00	580.00
Φ51.34α	98.09	96.29	96.19	12.00	592.00
Δ82	99.14	97.26	97.16	18.00	610.00
Δ83	100.34	98.23	98.13	18.00	628.00
Φ51.35α	101.36	99.52	99.42	24.00	652.00
Δ85	102.78	101.25	101.15	36.00	688.00
Δ86	103.48	101.82	101.72	12.00	700.00
Φ51.36α	104.56	102.39	102.29	12.00	712.00
Δ88	104.86	102.97	102.87	12.00	724.00
Δ89	105.43	103.54	103.44	12.00	736.00
Δ90	105.83	104.12	104.02	12.00	748.00
Φ51.37α	107.06	105.26	105.16	24.00	772.00
Δ92	108.21	106.49	106.39	18.00	790.00
Φ51.38α	109.10	107.30	107.20	12.00	802.00
Δ94	110.22	108.25	108.15	24.00	826.00
Φ51.39α	111.24	109.44	109.34	30.00	856.00
Δ96	112.37	110.65	110.55	24.00	880.00
Φ51.40α	114.03	112.17	112.07	30.00	910.00
Δ98	114.78	112.77	112.67	12.00	922.00
Δ99	115.71	113.58	113.48	16.00	938.00
Φ51.41α	116.99	115.19	115.09	32.00	970.00
Δ101	118.36	116.40	116.30	24.00	994.00
Φ51.42α	119.42	117.62	117.52	24.00	18.00
Δ103	120.62	118.93	118.83	24.00	42.00
Φ51.43α	122.37	120.57	120.47	30.00	72.00
Δ105	123.29	121.28	121.18	18.00	90.00
Δ106	123.93	121.75	121.65	12.00	102.00
Φ51.44α	125.58	122.94	122.84	30.00	132.00
Δ108	126.27	123.03	122.93	18.00	150.00
Φ51.45α	126.77	123.13	123.03	20.00	170.00
Δ110	126.87	123.19	123.09	12.00	182.00
Φ51.46α	126.88	123.35	123.25	32.00	214.00
Δ112	126.91	123.47	123.37	24.00	238.00
Φ51.47α	126.76	123.65	123.55	36.00	274.00
Δ114	126.80	123.80	123.70	30.00	304.00
Φ51.48α	126.77	123.95	123.85	30.00	334.00
Δ116	126.81	124.10	124.00	30.00	364.00
Φ51.49α	126.75	124.25	124.15	30.00	394.00
Δ118	126.57	124.40	124.30	30.00	424.00
Φ51.50α	126.49	124.55	124.45	30.00	454.00
Δ120	126.41	124.70	124.60	30.00	484.00
Φ51.51α	126.37	124.77	124.67	14.00	498.00

Χιλιομέτρηση: 0+000, 0+100, 0+200, 0+300, 0+400, 0+500, 0+600, 0+700, 0+800, 0+900, 1+000, 1+100, 1+200, 1+300, 1+400, 1+500, 1+600, 1+700, 1+800, 1+900, 2+000, 2+100, 2+200, 2+300, 2+400

Διατομές Αγωγών: ΔΟΜΗΜΕΝΟΥ ΤΟΙΧΩΜΑΤΟΣ SN8, Φ315

Κλίση Αγωγών	Παροχή: Q (lt./sec.)	Ταχύτητα: V (m./sec.)	Υψος πληρ./Υψος Σωλ.(+)
0,03588 60,00	33.30	2.00	0.32
0,02102 48,00	33.30	1.65	0.38
0,02102 54,00	33.30	1.65	0.38
0,02782 60,00	33.30	1.83	0.35
0,02782 56,00	33.30	1.83	0.35
0,03520 56,00	33.25	1.98	0.33
0,03743 58,00	33.22	2.03	0.32
0,00821 36,00	33.13	1.16	0.49
0,00821 36,00	33.11	1.16	0.49
0,00821 42,00	32.00	1.15	0.48
0,00821 60,00	31.60	1.15	0.48
0,00821 60,00	31.58	1.15	0.48
0,00821 38,00	31.53	1.15	0.48
0,00822 36,00	31.51	1.15	0.48
0,01520 30,00	31.03	1.44	0.39
0,01520 38,00	30.94	1.44	0.39
0,05613 30,00	30.94	2.31	0.28
0,02350 28,00	30.91	1.68	0.35
0,00500 50,00	30.89	0.95	0.54
0,00500 60,00	30.31	0.94	0.53
0,00500 60,00	30.29	0.94	0.53
0,00500 48,00	30.28	0.94	0.53
0,00500 54,00	30.23	0.94	0.53
0,01648 42,00	30.17	1.47	0.38
0,00500 44,00	29.94	0.94	0.53
0,00500 60,00	29.94	0.94	0.53
0,00500 60,00	29.94	0.94	0.53
0,00500 48,00	29.94	0.94	0.53
0,00500 48,00	29.94	0.94	0.53
0,01586 42,00	29.94	1.44	0.38
0,02655 42,00	29.94	1.74	0.33
0,02655 42,00	29.94	1.74	0.33
0,02655 42,00	29.94	1.74	0.33
0,02655 24,00	29.94	1.74	0.33
0,05390 60,00	29.94	2.25	0.28
0,04782 60,00	29.94	2.16	0.28
0,04782 60,00	29.94	2.16	0.28
0,06793 30,00	29.94	2.46	0.26
0,03967 54,00	29.94	2.02	0.30
0,05046 54,00	29.94	2.20	0.28
0,05046 60,00	29.94	2.20	0.28
0,05046 48,00	29.94	2.20	0.28
0,05467 54,00	29.94	2.26	0.27
0,03957 60,00	29.94	2.02	0.30
0,00500 38,00	29.94	0.94	0.53
0,00500 44,00	29.94	0.94	0.53
0,00500 60,00	29.94	0.94	0.53
0,00500 60,00	29.94	0.94	0.53
0,00500 60,00	29.94	0.94	0.53
0,00500 60,00	29.94	0.94	0.53
0,00500 44,00	29.94	0.94	0.53

Εδαφος
Πυθμένας Αγωγού
Συμβάλων αγωγός τερματίζων στη δεξιά κατά τη φορά της ροής παρειά του φρεατίου
Συμβάλων αγωγός τερματίζων στη αριστερή κατά τη φορά της ροής παρειά του φρεατίου

ΚΛΙΜΑΚΑ ΜΗΚΩΝ 1:2000
ΚΛΙΜΑΚΑ ΥΨΩΝ 1:200

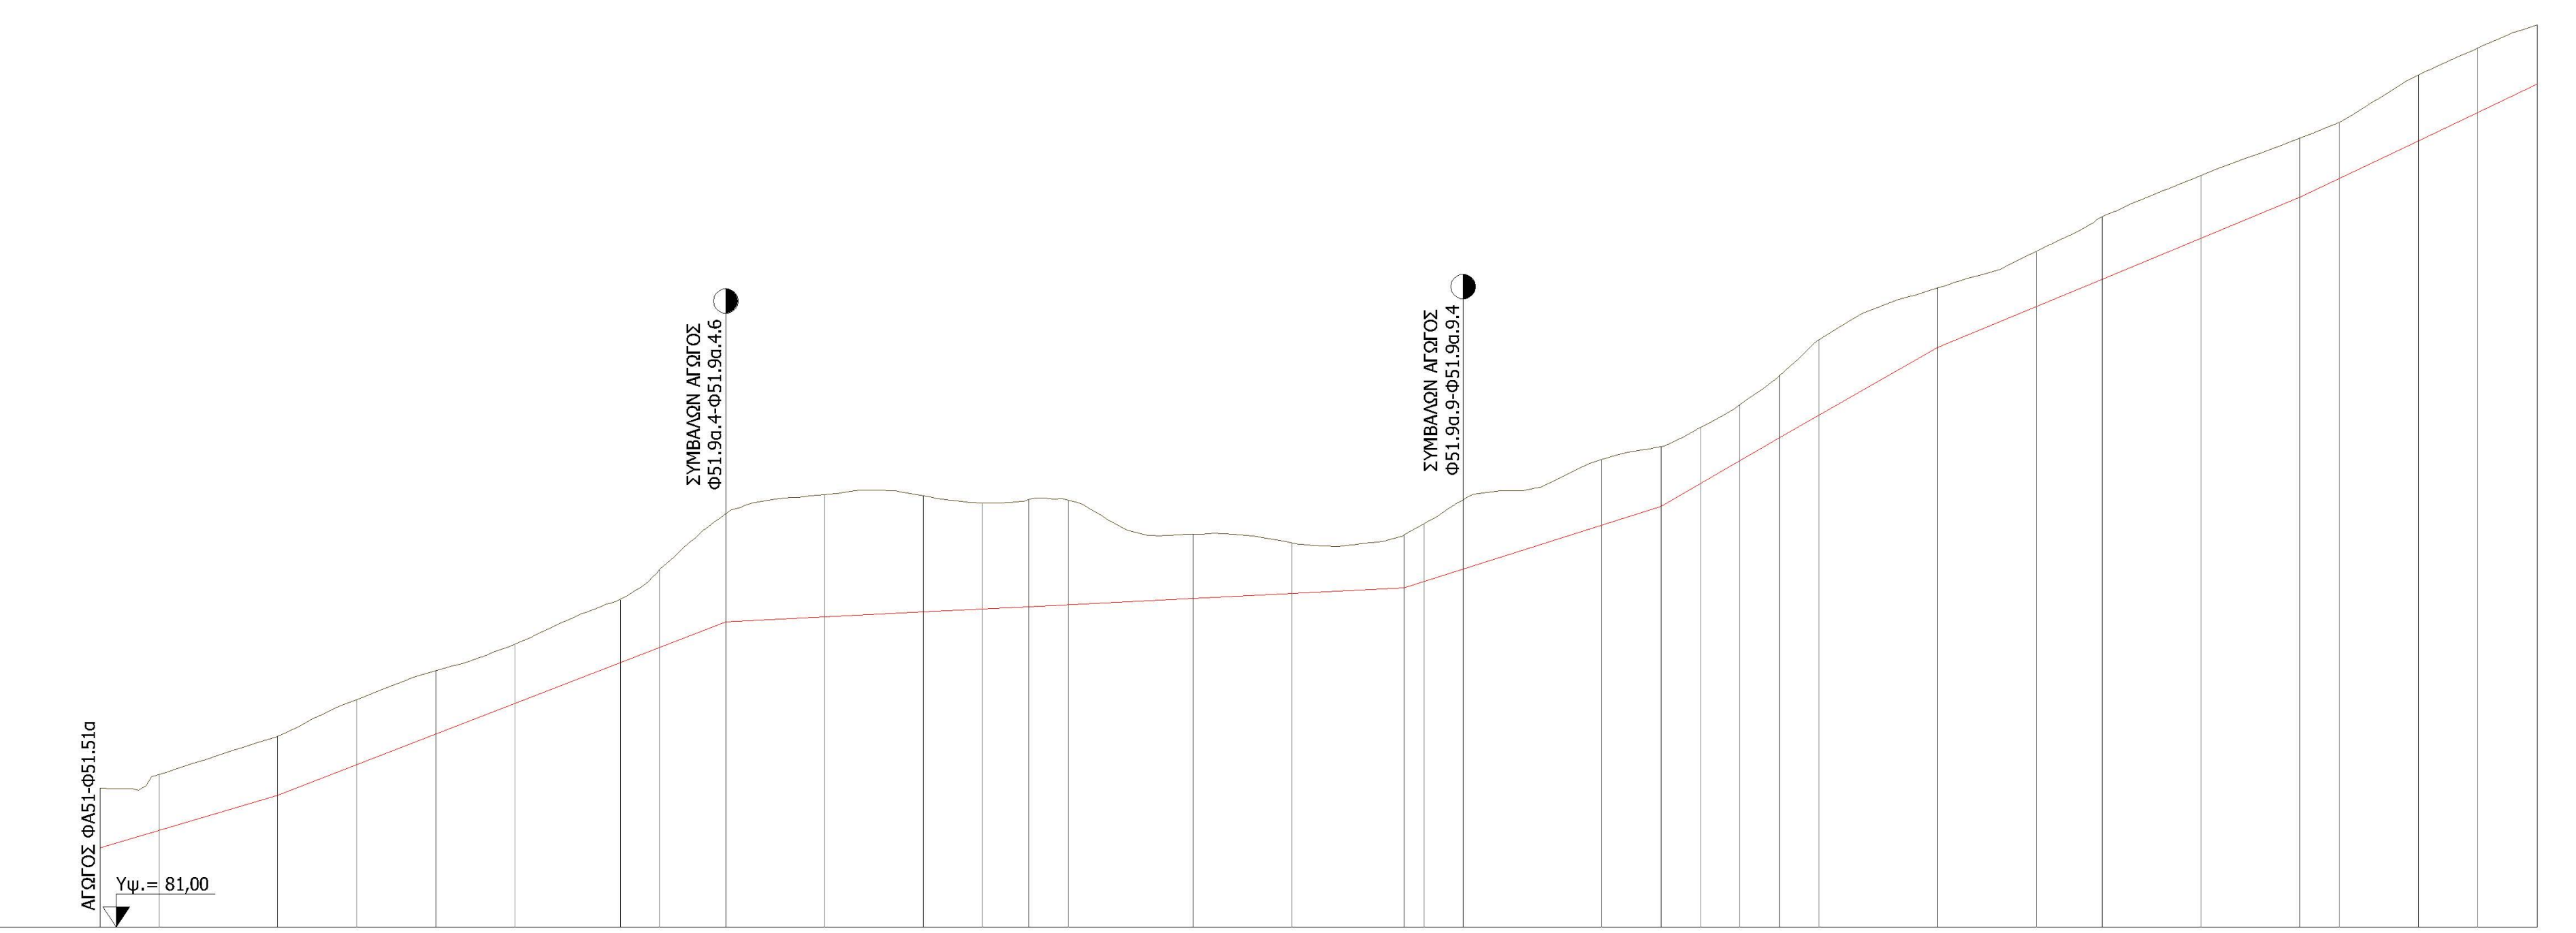
Υψ.= 81,00
ΣΥΜΒΑΛΩΝ ΑΓΩΓΟΣ Φ51.9α.4-Φ51.9α.4.6
ΣΥΜΒΑΛΩΝ ΑΓΩΓΟΣ Φ51.9α.9-Φ51.9α.9.4

Διατομές	Υψόμετρα Εδάφους	Υψόμετρα Ροής	Υψόμετρα Πυθμένα Εκσκαφής	Απόσταση μεταξύ Διατομών	Απόσταση απ' αρχή
Φ51.9α	85.20	83.40	83.30		0.00
Δ124	85.63	83.93	83.83	18.00	18.00
Φ51.9α.1	86.79	84.99	84.89	36.00	54.00
Δ126	87.90	85.92	85.82	24.00	78.00
Φ51.9α.2	88.77	86.85	86.75	24.00	102.00
Δ128	89.58	87.78	87.68	24.00	126.00
Φ51.9α.3	90.92	89.02	88.92	32.00	158.00
Δ130	91.85	89.49	89.39	12.00	170.00
Φ51.9α.4	93.55	90.26	90.16	20.00	190.00
Δ132	94.12	90.41	90.31	30.00	220.00
Φ51.9α.5	94.08	90.56	90.46	30.00	250.00
Δ134	93.87	90.65	90.55	18.00	268.00
Φ51.9α.6	93.97	90.72	90.62	14.00	282.00
Δ136	93.95	90.78	90.68	12.00	294.00
Φ51.9α.7	92.92	90.97	90.87	38.00	332.00
Δ138	92.66	91.12	91.02	30.00	362.00
Φ51.9α.8	92.89	91.29	91.19	34.00	396.00
Δ140	93.23	91.48	91.38	6.00	402.00
Φ51.9α.9	93.98	91.86	91.76	12.00	414.00
Δ142	95.18	93.20	93.10	42.00	456.00
Φ51.9α.10	95.57	93.77	93.67	18.00	474.00
Δ144	96.15	94.46	94.36	12.00	486.00
Δ145	96.86	95.15	95.05	12.00	498.00
Φ51.9α.11	97.73	95.84	95.74	12.00	510.00
Δ147	98.82	96.53	96.43	12.00	522.00
Φ51.9α.12	100.40	98.60	98.50	36.00	558.00
Δ149	101.51	99.84	99.74	30.00	588.00
Φ51.9α.13	102.56	100.66	100.56	20.00	608.00
Δ151	103.81	101.90	101.80	30.00	638.00
Φ51.9α.14	104.94	103.14	103.04	30.00	668.00
Δ153	105.42	103.71	103.61	12.00	680.00
Φ51.9α.15	106.86	104.86	104.76	24.00	704.00
Δ155	107.68	105.72	105.62	18.00	722.00
Φ51.9α.16	108.38	106.58	106.48	18.00	740.00

Χιλιομέτρηση: 0+000, 0+100, 0+200, 0+300, 0+400, 0+500, 0+600, 0+700

Διατομές Αγωγών: ΔΟΜΗΜΕΝΟΥ ΤΟΙΧΩΜΑΤΟΣ SN8, Φ200

Κλίση Αγωγών	Παροχή: Q (lt./sec.)	Ταχύτητα: V (m./sec.)	Υψος πληρ./Υψος Σωλ.(+)
0,02937 54,00	6.17	1.21	0.26
0,03877 48,00	6.10	1.33	0.24
0,03877 56,00	6.03	1.32	0.24
0,03877 32,00	5.96	1.32	0.24
0,00500 60,00	5.33	0.61	0.39
0,00500 32,00	5.30	0.61	0.39
0,00500 50,00	5.23	0.61	0.38
0,00500 64,00	5.13	0.60	0.38
0,03176 18,00	5.00	1.17	0.23
0,03176 60,00	4.93	1.10	0.22
0,05747 36,00	4.76	1.41	0.19
0,05747 48,00	4.73	1.41	0.19
0,04128 50,00	4.66	1.25	0.20
0,04128 60,00	4.63	1.25	0.20
0,04785 36,00	4.60	1.31	0.19
0,04785 36,00	4.57	1.31	0.19

Εδαφος
Πυθμένας Αγωγού
Συμβάλων αγωγός τερματίζων στη δεξιά κατά τη φορά της ροής παρειά του φρεατίου
Συμβάλων αγωγός τερματίζων στη αριστερή κατά τη φορά της ροής παρειά του φρεατίου

ΚΛΙΜΑΚΑ ΜΗΚΩΝ 1:2000
ΚΛΙΜΑΚΑ ΥΨΩΝ 1:200

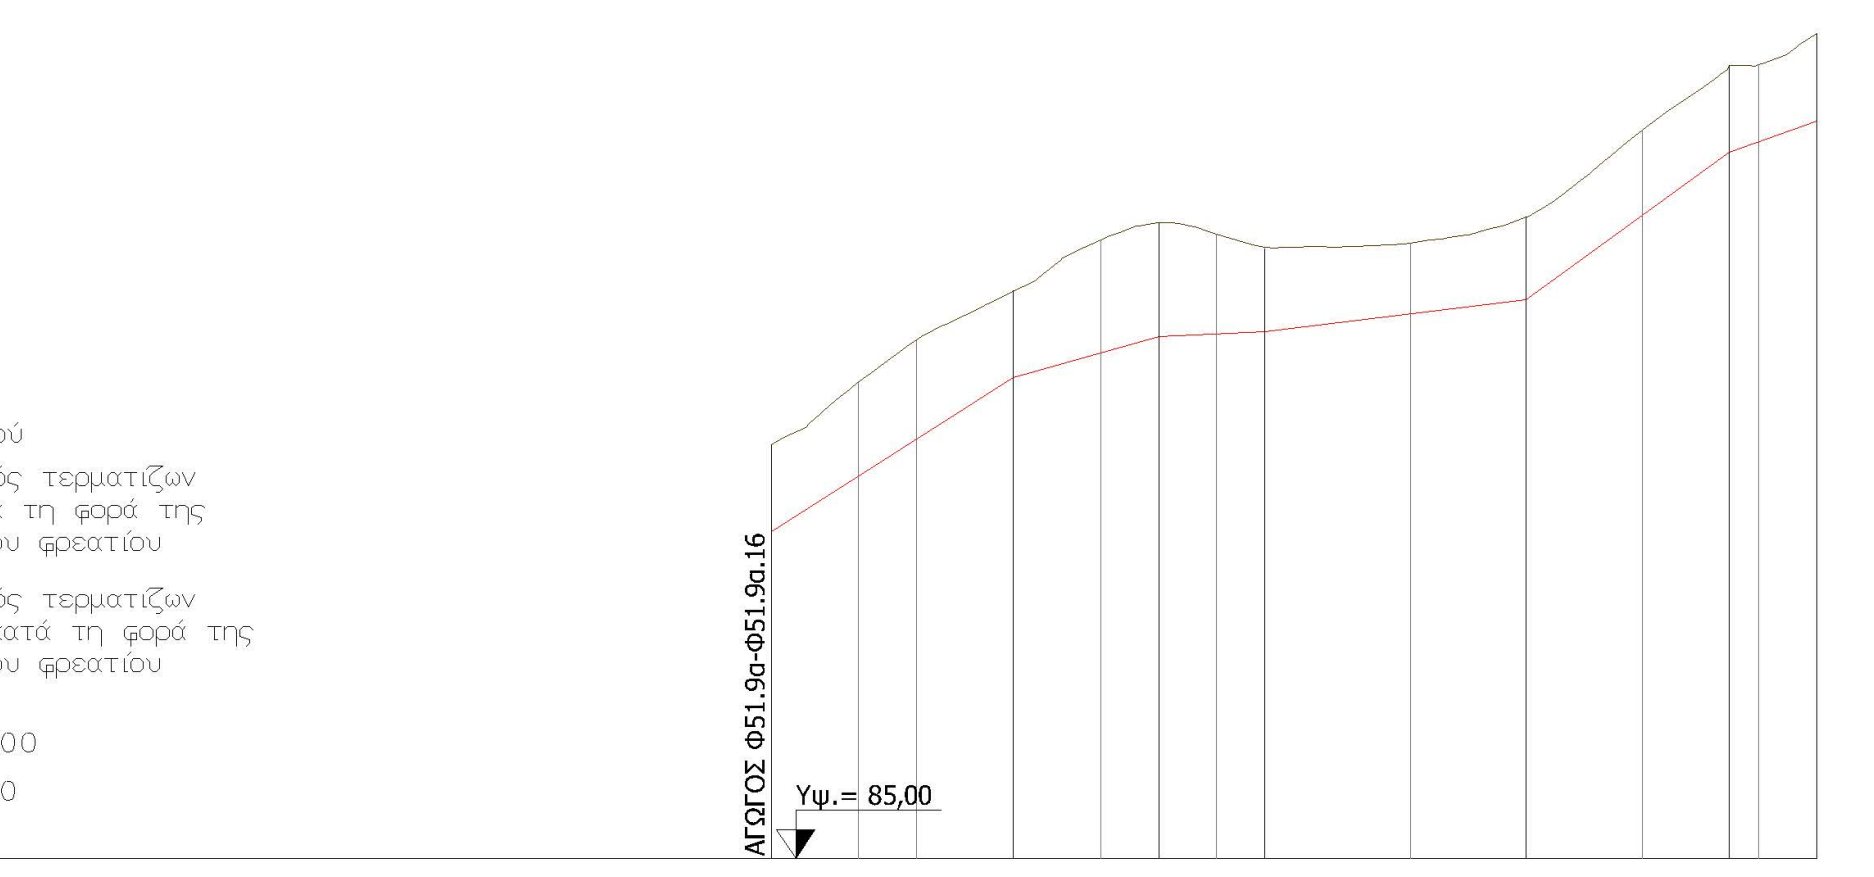

Διατομές	Υψόμετρα Εδάφους	Υψόμετρα Ροής	Υψόμετρα Πυθμένα Εκσκαφής	Απόσταση μεταξύ Διατομών	Απόσταση απ' αρχή
Φ51.9α.4	93.55	91.75	91.65		0.00
Δ159	94.85	92.90	92.80	18.00	18.00
Δ160	95.71	93.67	93.57	12.00	30.00
Φ51.9α.4.1	96.74	94.94	94.84	20.00	50.00
Δ162	97.78	95.45	95.35	18.00	68.00
Φ51.9α.4.2	98.15	95.78	95.68	12.00	80.00
Δ164	97.90	95.84	95.74	12.00	92.00
Φ51.9α.4.3	97.59	95.89	95.79	10.00	102.00
Δ166	97.73	96.26	96.16	30.00	132.00
Φ51.9α.4.4	98.26	96.56	96.46	24.00	156.00
Δ168	100.06	98.29	98.19	24.00	180.00
Φ51.9α.4.5	101.39	99.59	99.49	18.00	198.00
Δ170	101.40	99.81	99.71	6.00	204.00
Φ51.9α.4.6	102.05	100.25	100.15	12.00	216.00

Χιλιομέτρηση: 0+000, 0+100, 0+200

Διατομές Αγωγών: ΔΟΜΗΜΕΝΟΥ ΤΟΙΧΩΜΑΤΟΣ SN8, Φ200

Κλίση Αγωγών	Παροχή: Q (lt./sec.)	Ταχύτητα: V (m./sec.)	Υψος πληρ./Υψος Σωλ.(+)
0,06378 50,00	5.10	1.50	0.19
0,02803 30,00	5.00	1.12	0.23
0,00500 22,00	4.93	0.60	0.37
0,01230 54,00	4.90	0.83	0.29
0,07229 42,00	4.80	1.52	0.18
0,03644 18,00	4.67	1.20	0.21

Εδαφος
Πυθμένας Αγωγού
Συμβάλων αγωγός τερματίζων στη δεξιά κατά τη φορά της ροής παρειά του φρεατίου
Συμβάλων αγωγός τερματίζων στη αριστερή κατά τη φορά της ροής παρειά του φρεατίου

ΚΛΙΜΑΚΑ ΜΗΚΩΝ 1:2000
ΚΛΙΜΑΚΑ ΥΨΩΝ 1:200

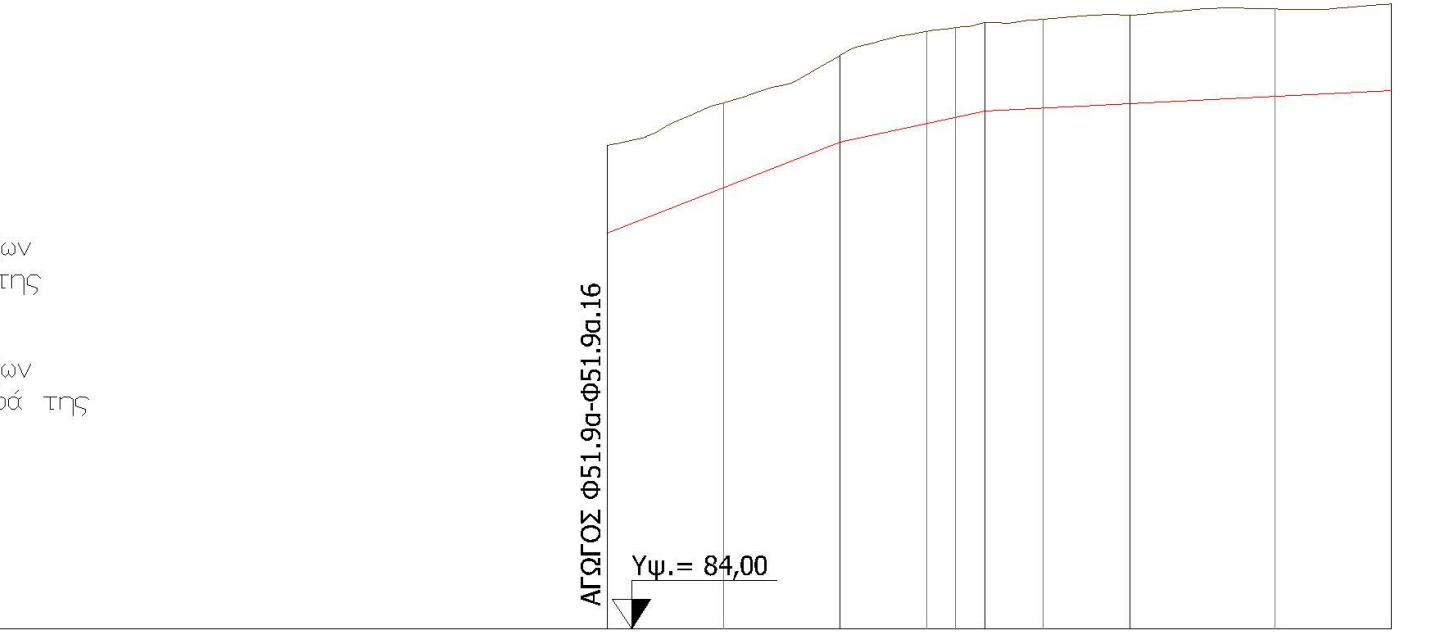

Διατομές	Υψόμετρα Εδάφους	Υψόμετρα Ροής	Υψόμετρα Πυθμένα Εκσκαφής	Απόσταση μεταξύ Διατομών	Απόσταση απ' αρχή
Φ51.9α.9	93.98	92.18	92.08		0.00
Δ174	94.87	93.11	93.01	24.00	24.00
Φ51.9α.9.1	95.84	94.04	93.94	24.00	48.00
Δ176	96.35	94.44	94.34	18.00	66.00
Δ177	96.42	94.57	94.47	6.00	72.00
Φ51.9α.9.2	96.53	94.70	94.60	6.00	78.00
Δ179	96.60	94.76	94.66	12.00	90.00
Φ51.9α.9.3	96.69	94.85	94.75	18.00	108.00
Δ181	96.81	95.00	94.90	30.00	138.00
Φ51.9α.9.4	96.92	95.12	95.02	24.00	162.00

Χιλιομέτρηση: 0+000, 0+100

Διατομές Αγωγών: ΔΟΜΗΜΕΝΟΥ ΤΟΙΧΩΜΑΤΟΣ SN8, Φ200

Κλίση Αγωγών	Παροχή: Q (lt./sec.)	Ταχύτητα: V (m./sec.)	Υψος πληρ./Υψος Σωλ.(+)
0,03885 48,00	4.66	1.23	0.20
0,02173 30,00	4.63	1.00	0.24
0,00500 30,00	4.60	0.59	0.36
0,00500 54,00	4.57	0.59	0.36

Εδαφος
Πυθμένας Αγωγού
Συμβάλων αγωγός τερματίζων στη δεξιά κατά τη φορά της ροής παρειά του φρεατίου
Συμβάλων αγωγός τερματίζων στη αριστερή κατά τη φορά της ροής παρειά του φρεατίου

ΚΛΙΜΑΚΑ ΜΗΚΩΝ 1:2000
ΚΛΙΜΑΚΑ ΥΨΩΝ 1:200

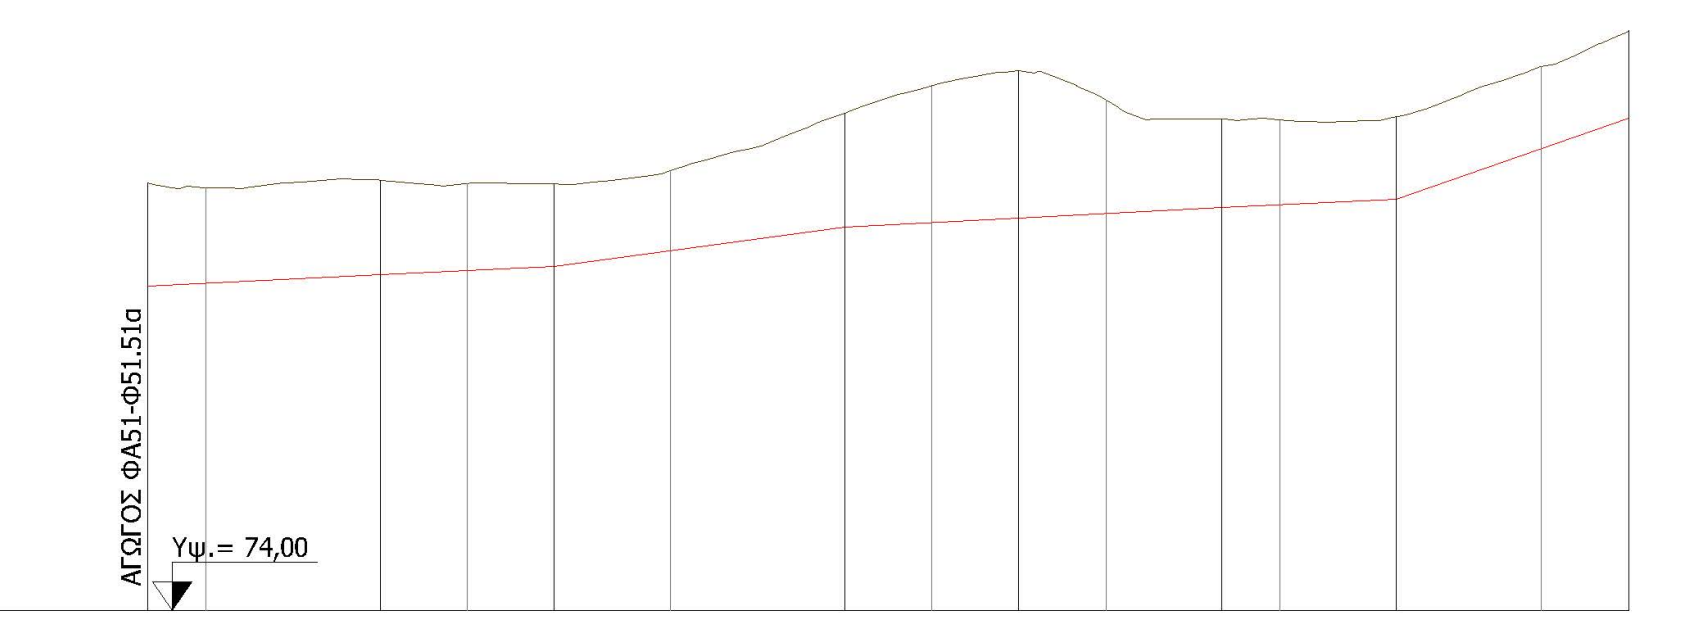

Διατομές	Υψόμετρα Εδάφους	Υψόμετρα Ροής	Υψόμετρα Πυθμένα Εκσκαφής	Απόσταση μεταξύ Διατομών	Απόσταση απ' αρχή
Φ51.10α	82.84	80.70	80.60		0.00
Δ191	82.74	80.76	80.66	12.00	12.00
Φ51.10α.1	82.90	80.94	80.84	36.00	48.00
Δ193	82.83	81.03	80.93	18.00	66.00
Φ51.10α.2	82.82	81.12	81.02	18.00	84.00
Δ195	83.10	81.45	81.35	24.00	108.00
Φ51.10α.3	84.29	81.94	81.84	36.00	144.00
Δ197	84.85	82.03	81.93	18.00	162.00
Φ51.10α.4	85.17	82.12	82.02	18.00	180.00
Δ199	84.56	82.21	82.11	18.00	198.00
Φ51.10α.5	84.16	82.33	82.23	24.00	222.00
Δ201	84.14	82.39	82.29	12.00	234.00
Φ51.10α.6	84.21	82.51	82.41	24.00	258.00
Δ203	85.25	83.56	83.46	30.00	288.00
Φ51.10α.7	85.99	84.19	84.09	18.00	306.00

Χιλιομέτρηση: 0+000, 0+100, 0+200, 0+300

Διατομές Αγωγών: ΔΟΜΗΜΕΝΟΥ ΤΟΙΧΩΜΑΤΟΣ SN8, Φ200

Κλίση Αγωγών	Παροχή: Q (lt./sec.)	Ταχύτητα: V (m./sec.)	Υψος πληρ./Υψος Σωλ.(+)
0,00500 48,00	5.00	0.60	0.37
0,00500 36,00	5.00	0.60	0.37
0,01360 60,00	4.97	0.86	0.28
0,00500 36,00	4.87	0.60	0.37
0,00500 42,00	4.80	0.59	0.37
0,00500 36,00	4.73	0.59	0.36
0,03498 48,00	4.70	0.59	0.21

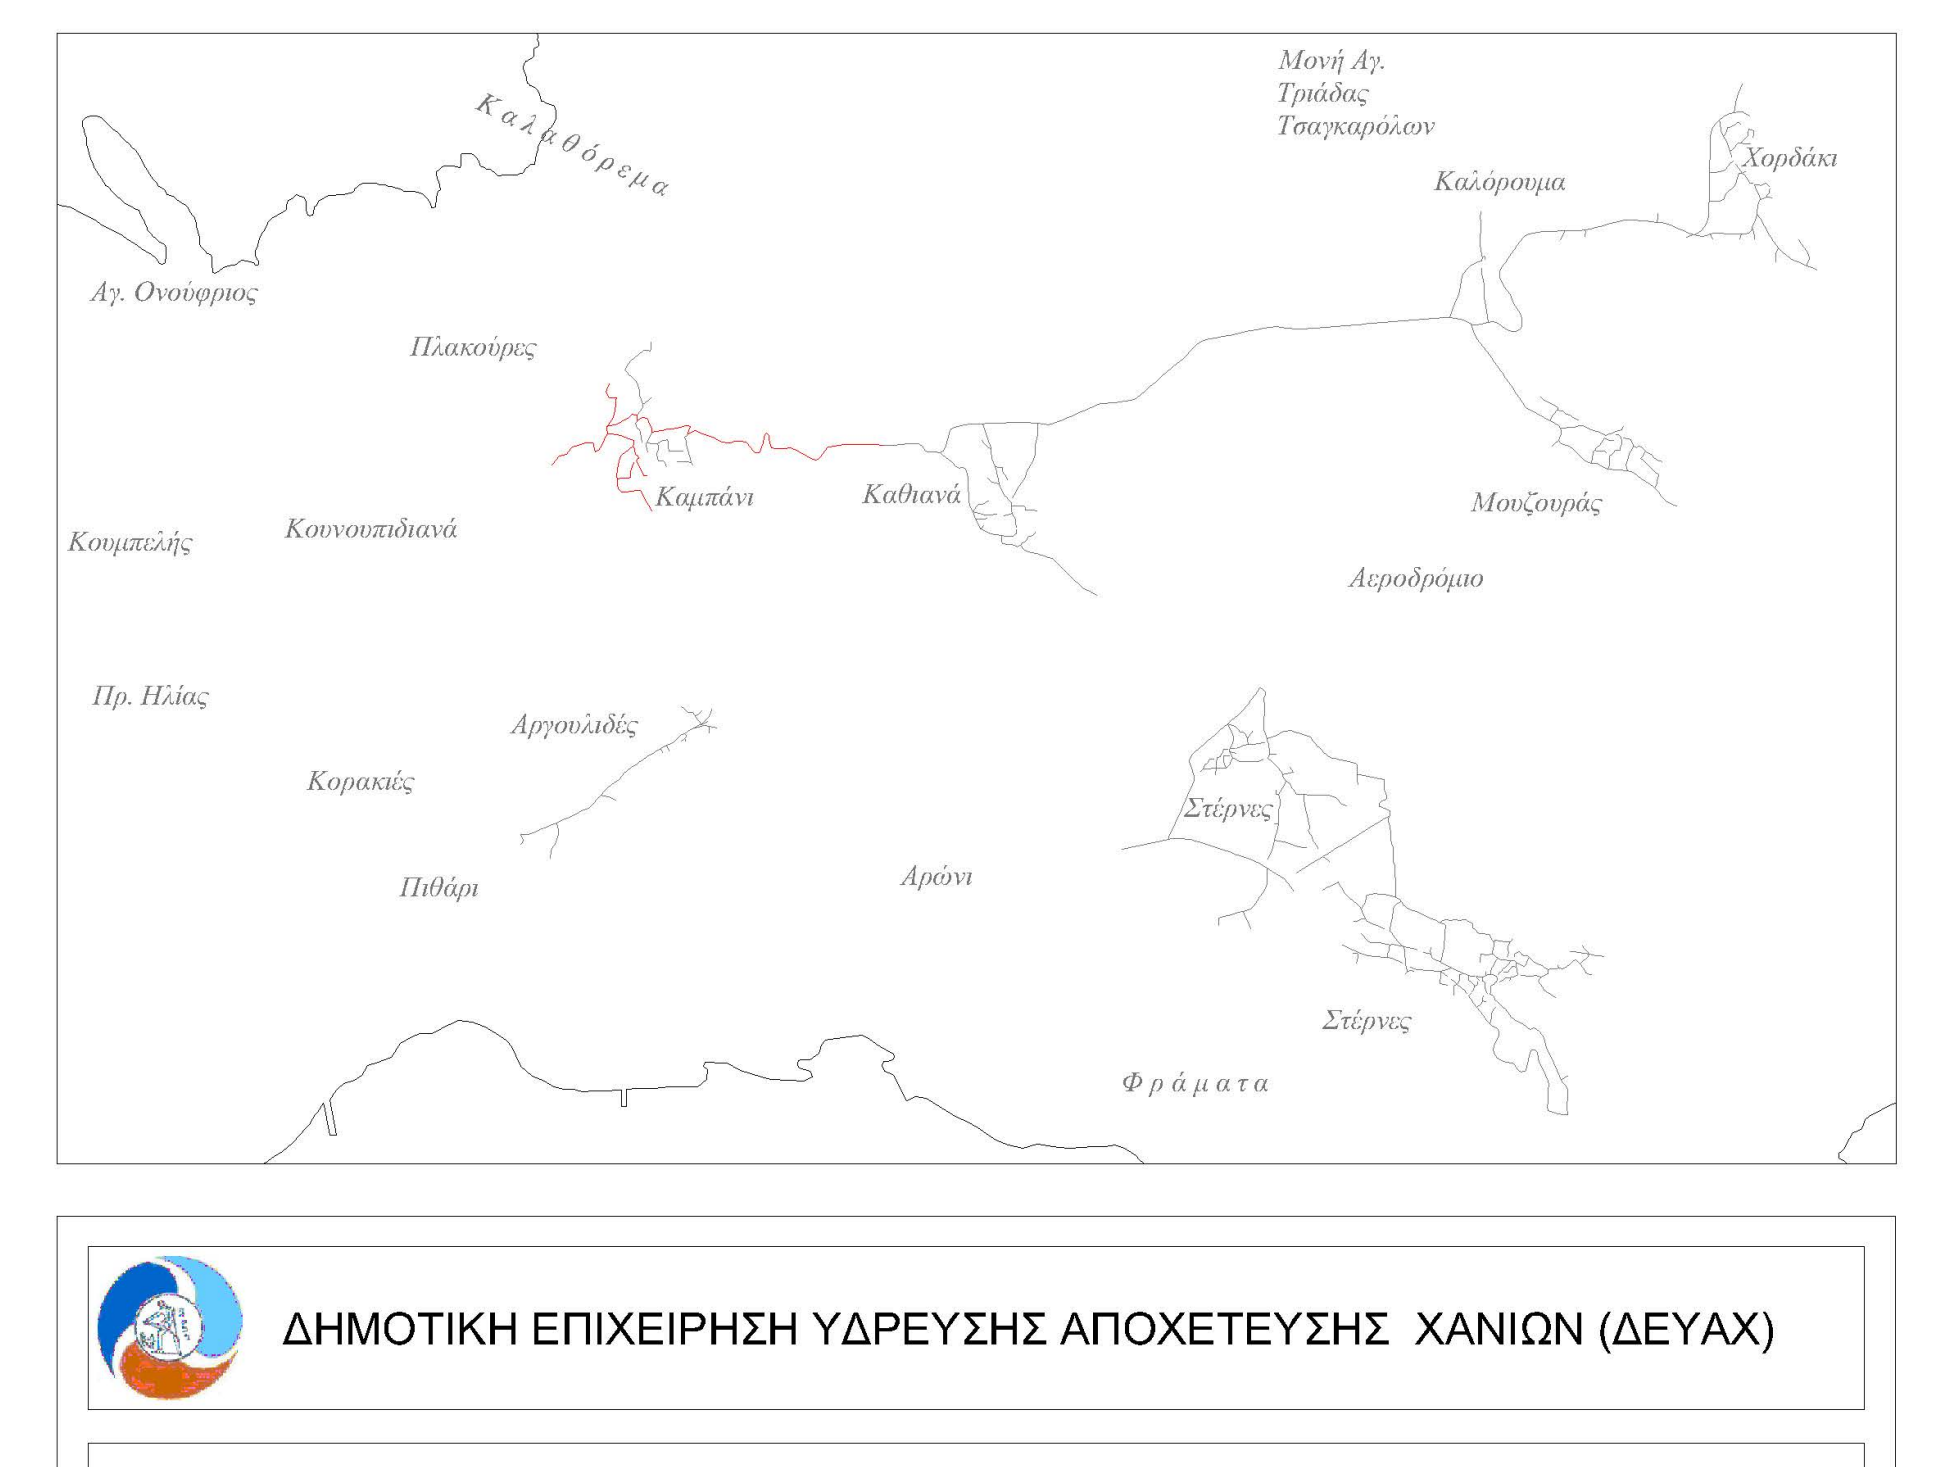

ΔΗΜΟΤΙΚΗ ΕΠΙΧΕΙΡΗΣΗ ΥΔΡΕΥΣΗΣ ΑΠΟΧΕΤΕΥΣΗΣ ΧΑΝΙΩΝ (ΔΕΥΑΧ)

ΜΕΛΕΤΗ ΑΠΟΧΕΤΕΥΣΗΣ ΚΟΥΝΟΥΠΙΔΙΑΝΩΝ

ΜΕΡΟΣ 2: ΠΕΡΙΟΧΗ "ΚΑΜΠΑΝΙ - ΧΟΡΔΑΚΙ"

ΕΙΔΟΣ ΣΧΕΔΙΟΥ :
Μηκοτομές
αγωγών φυσικής ροής

ΑΡ. ΣΧΕΔΙΟΥ : 1/ 03
ΦΥΛΛΟ : 15
ΚΛΙΜΑΚΑ: 1:2.000 / 1:200

ΑΝΑΔΟΧΟΣ:
ΣΥΜΠΡΑΤΤΟΝΤΑ ΓΡΑΦΕΙΑ ΜΕΛΕΤΩΝ
1. ΜΕΤΥΚ-Ε.Ε. ΜΕΛΕΤΕΣ ΤΕΧΝΙΚΩΝ ΥΠΟΔΟΜΩΝ ΚΡΗΤΗΣ ΙΩΣ. ΒΟΥΓΙΟΥΚΑΛΑΚΗΣ & ΣΥΝ/ΤΕΣ Ε.Ε.
2. ΚΑΛΟΓΕΡΑΚΗΣ ΔΗΜ.
3. ΚΟΥΚΛΑΚΗΣ ΕΛΕΥΘ. - ΚΑΝΑΤΑΚΗΣ ΗΛΙΑΣ

Ο ΚΟΙΝΟΣ ΕΚΠΡΟΣΩΠΟΣ ΤΗΣ ΣΥΜΠΡΑΞΗΣ:
ΙΩΣΗΦ ΒΟΥΓΙΟΥΚΑΛΑΚΗΣ

ΧΑΝΙΑ, ΙΟΥΝΙΟΣ 2014
ΟΙ ΣΥΝΤΑΞΑΝΤΕΣ
ΚΥΡΙΑΚΗ ΞΗΡΑΚΗ
ΠΟΛΙΤΙΚΟΣ ΜΗΧΑΝΙΚΟΣ
ΜΙΧΑΗΛ ΠΡΩΙΜΑΚΗΣ
ΠΟΛΙΤΙΚΟΣ ΜΗΧΑΝΙΚΟΣ

ΕΛΕΓΧΘΗΚΕ
ΧΑΝΙΑ,
ΝΙΚΟΛΑΟΣ ΓΚΑΖΗΣ
ΠΟΛ. ΜΗΧΑΝΙΚΟΣ Τ.Ε.
ΕΙΡΗΝΗ ΑΓΟΡΑΣΤΑΚΗ
ΠΟΛΙΤΙΚΟΣ ΜΗΧΑΝΙΚΟΣ

ΘΕΩΡΗΘΗΚΕ
ΧΑΝΙΑ,
Κ. ΣΤΕΡΓΙΑΝΝΗΣ
ΠΟΛΙΤΙΚΟΣ ΜΗΧΑΝΙΚΟΣ