ΠΡΟΪΣΤΑΜΕΝΗ ΑΡΧΗ:

ΔΗΜΟΤΙΚΗ ΕΠΙΧΕΙΡΗΣΗ ΥΔΡΕΥΣΗΣ ΑΠΟΧΕΤΕΥΣΗΣ ΧΑΝΙΩΝ

ΕΡΓΟ:

ΜΕΛΕΤΗ ΑΝΤΙΚΑΤΑΣΤΑΣΗΣ ΔΙΚΤΥΩΝ ΥΔΡΕΥΣΗΣ ΣΤΗΝ ΔΕ ΧΑΝΙΩΝ

ΣΤΑΔΙΟ ΜΕΛΕΤΗΣ : ΟΡΙΣΤΙΚΗ ΜΕΛΕΤΗ

ΑΡΙΘ. ΣΧΕΔΙΟΥ	Θ Ε Μ Α
M.17	ΜΗΚΟΤΟΜΗ 17
ΚΛΙΜΑΚΑ	
1:1000/1:100	

ΣΥΝΤΑΞΗ	Υ Π Ο Γ Ρ Α Φ Η
ΚΟΥΚΝΑΚΟΣ ΠΑΝΑΓΙΩΤΗΣ - ΠΟΛ. ΜΗΧΑΝΙΚΟΣ ΜΕΡΑΡΧΙΑΣ 49 - ΣΕΡΡΕΣ Τ.Κ. 62125 ΤΗΛ 2321 3 04151	
ΧΑΝΙΑ ΟΚΤΩΒΡΙΟΣ 2020	

Ε Λ Ε Γ Χ Ο Σ Υ Π Η Ρ Ε Σ Ι Α Σ

CHRYSAVGI PAPADOGIANNI

Digitally signed by CHRYSAVGI PAPADOGIANNI
Date: 2023.07.18 12:07:10 +03'00'
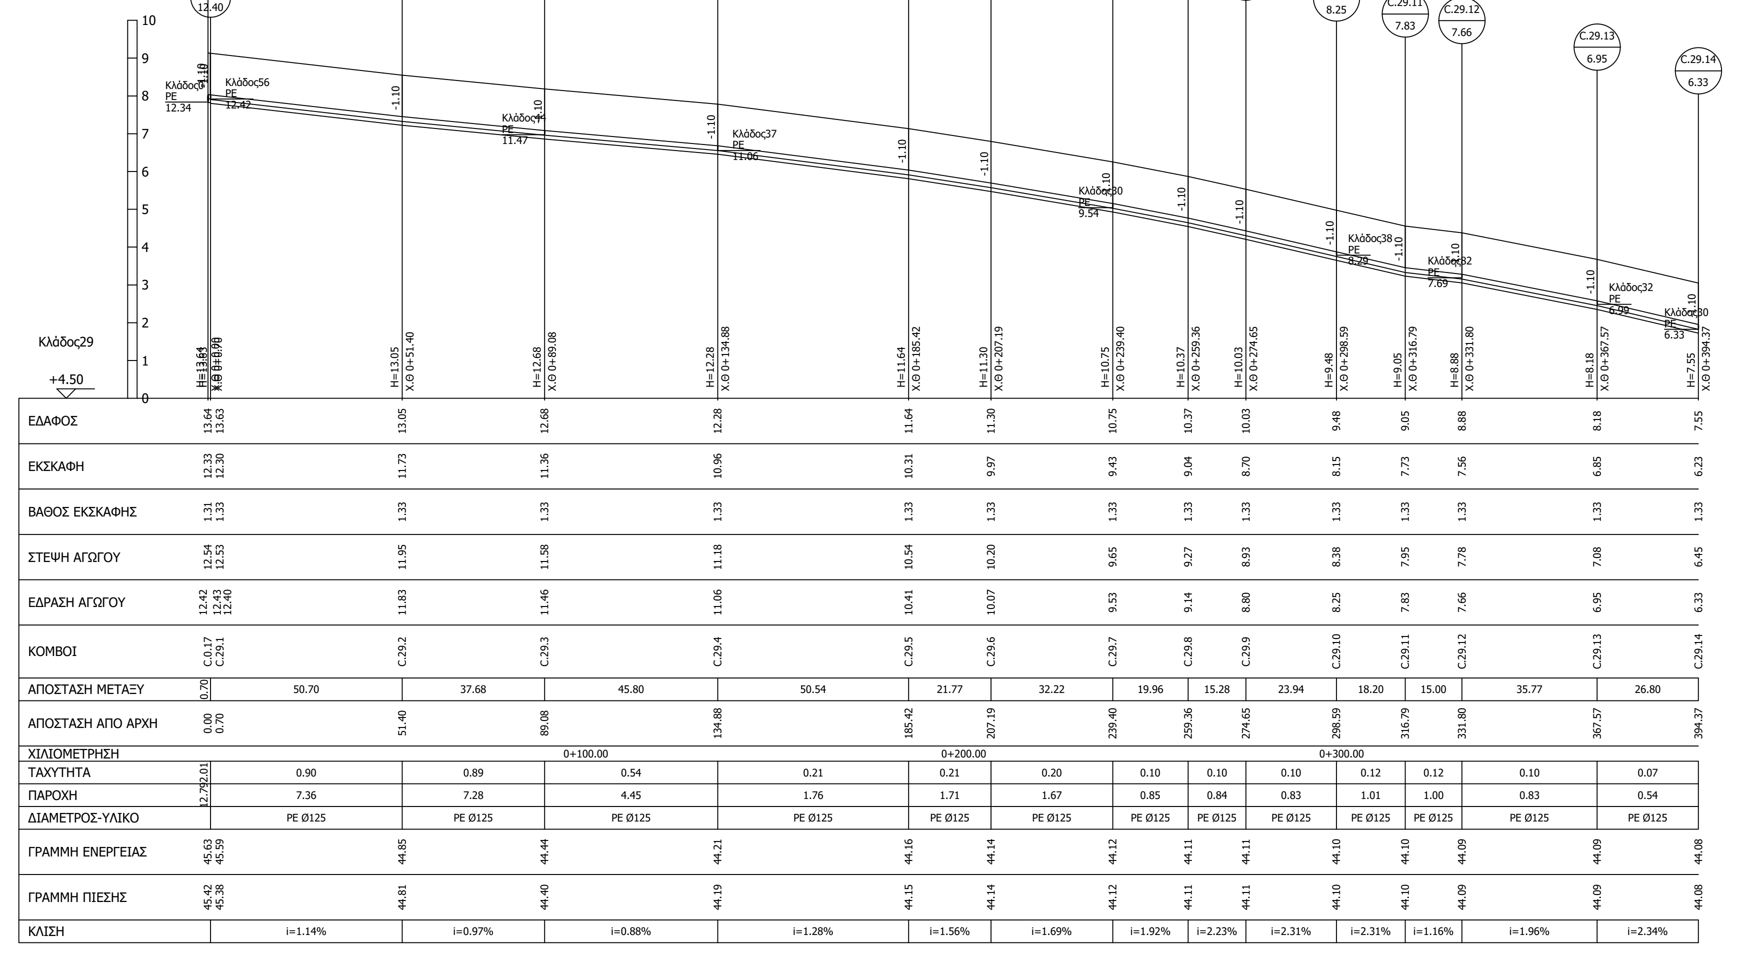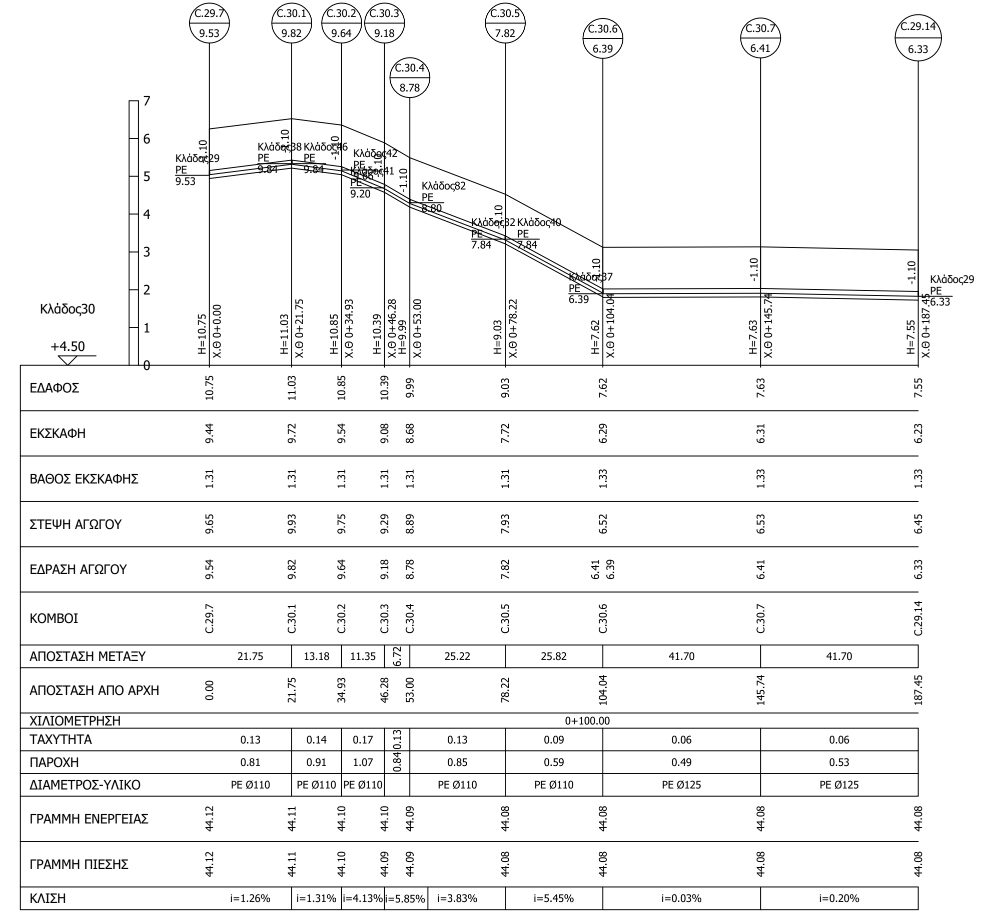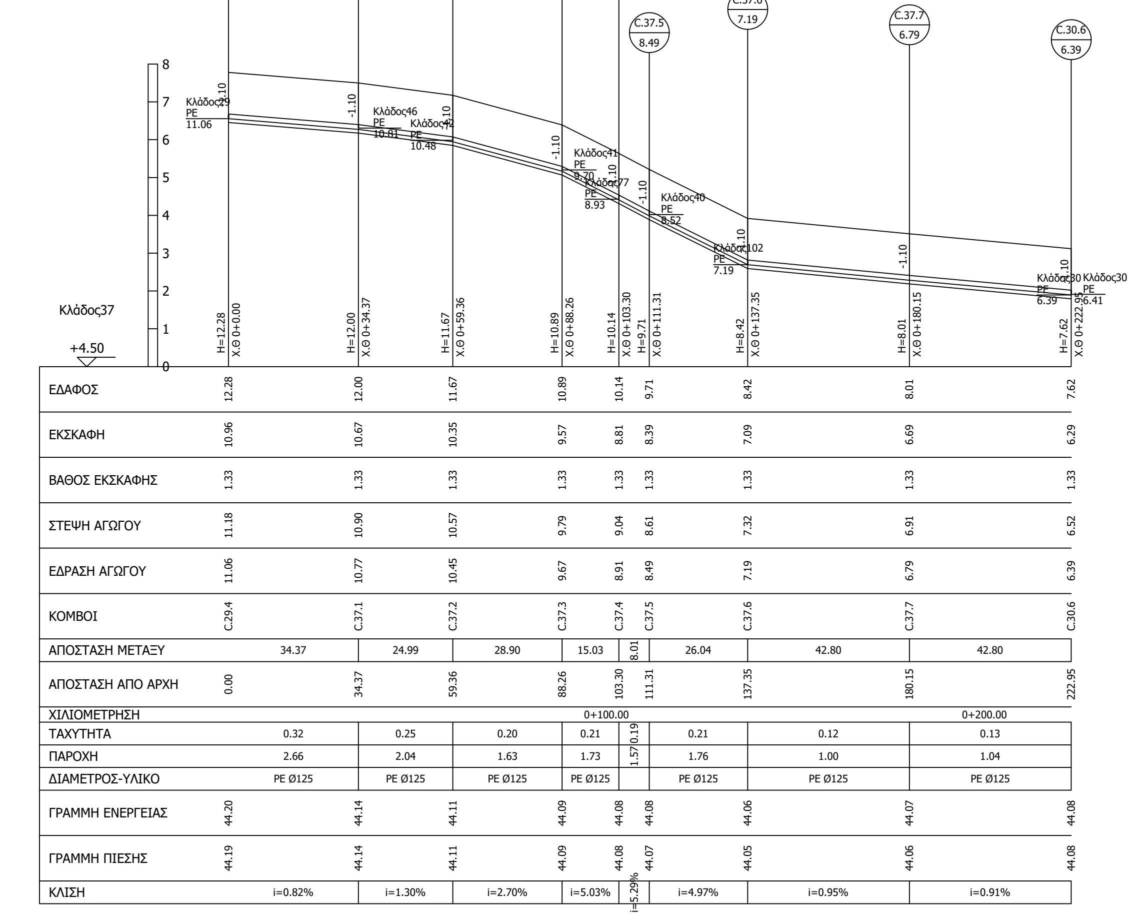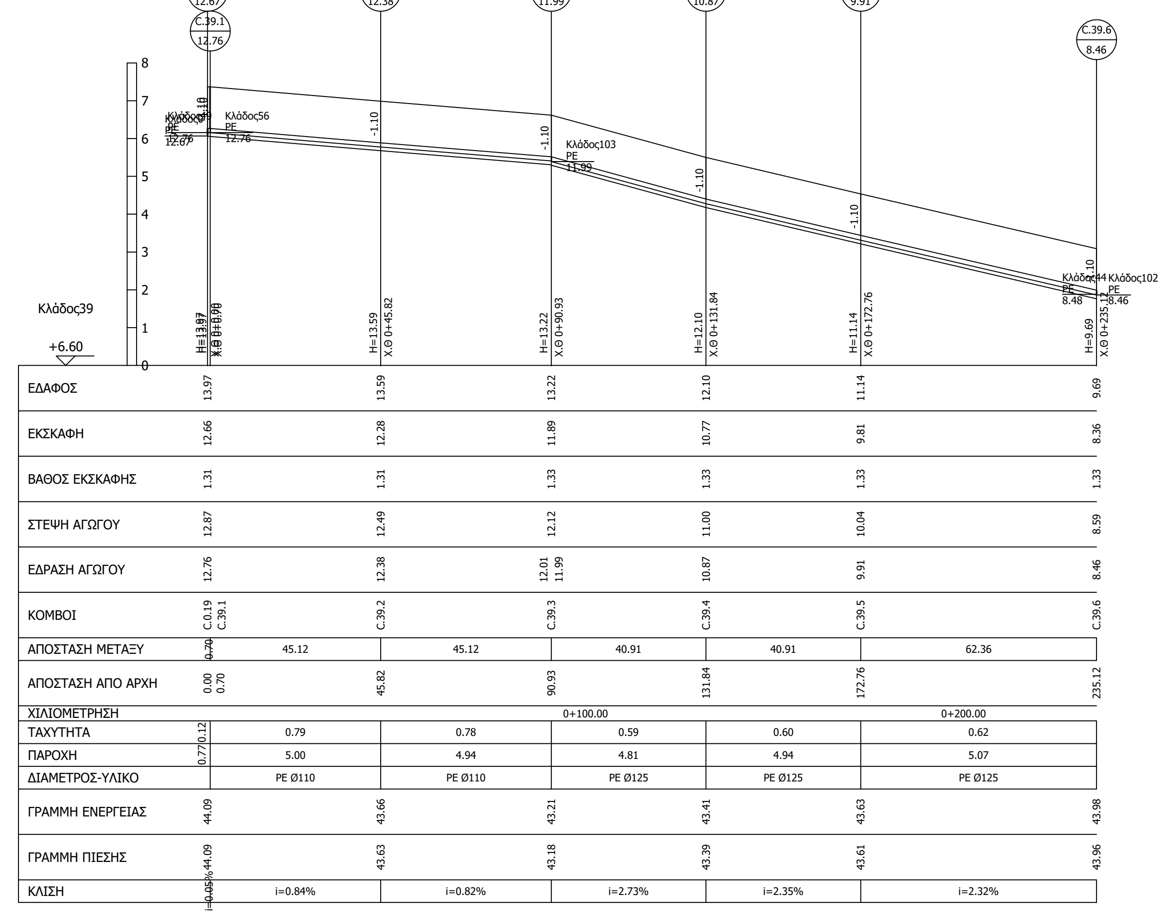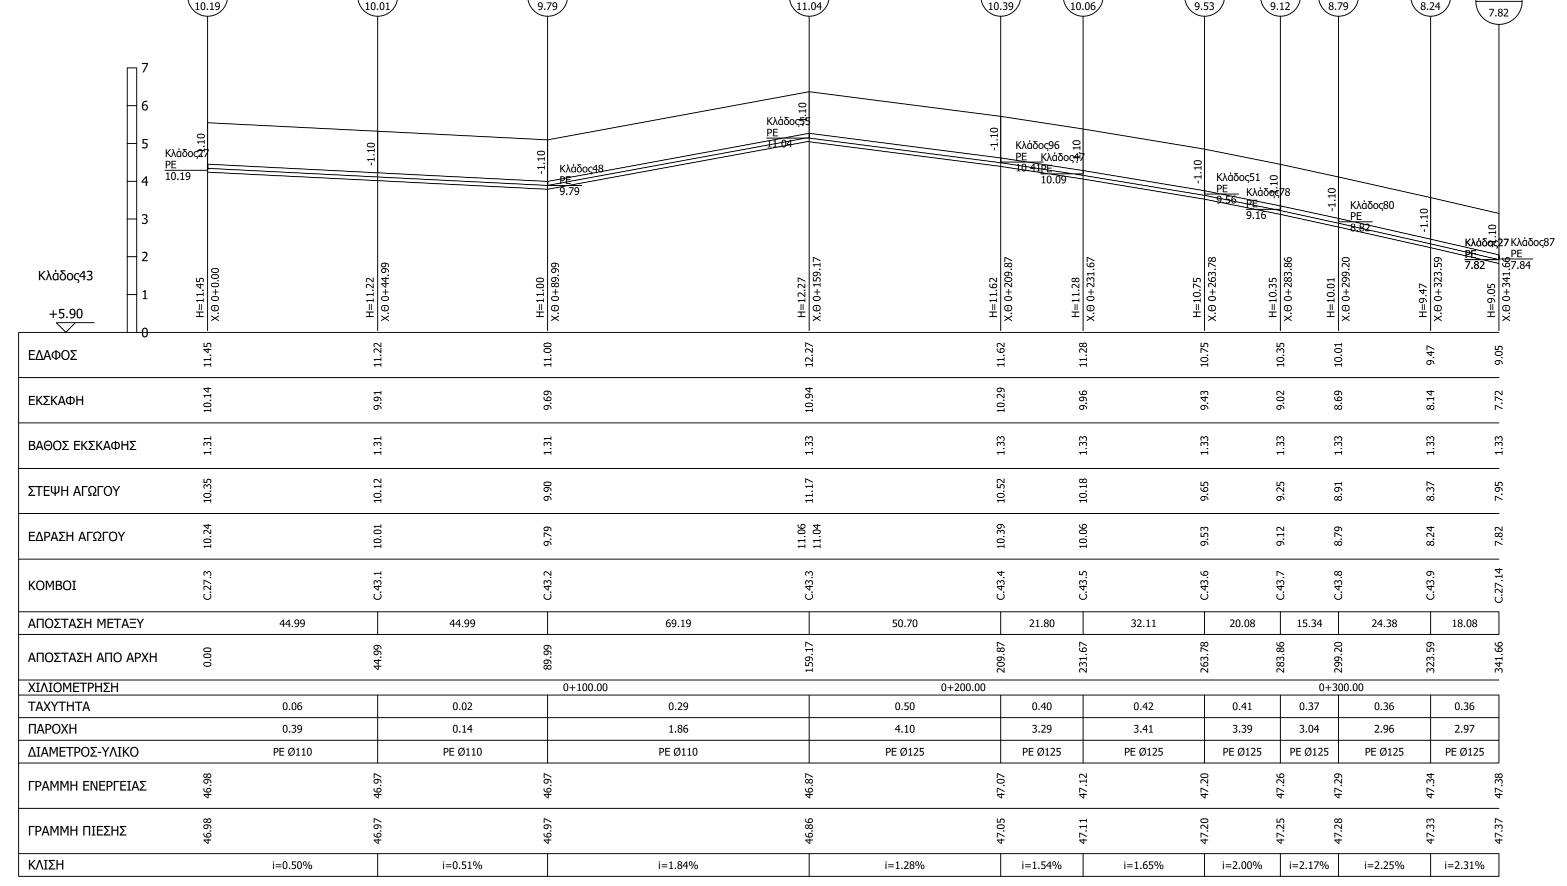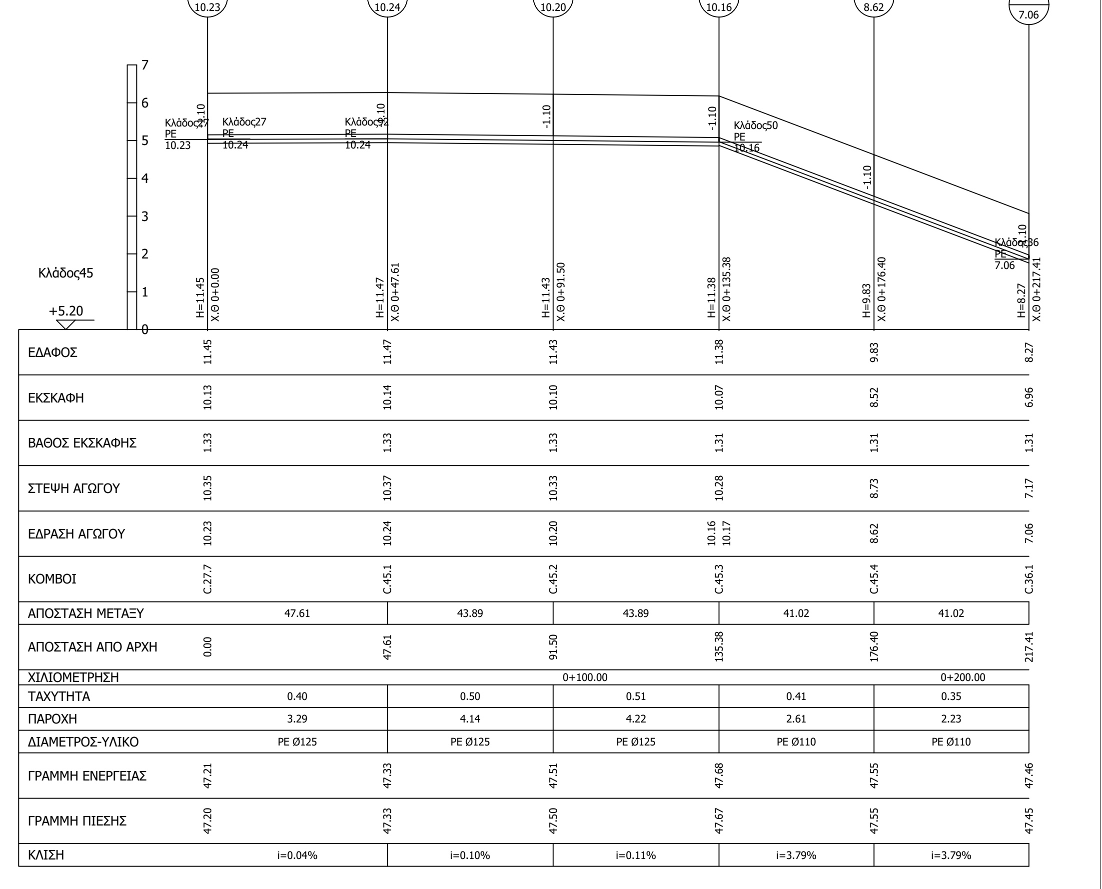
Ε Γ Κ Ρ Ι Τ Ι Κ Η Α Π Ο Φ Α Σ Η	Α Ρ.