



ΤΥΠΙΚΗ ΔΙΑΤΟΜΗ ΣΚΑΜΜΑΤΟΣ

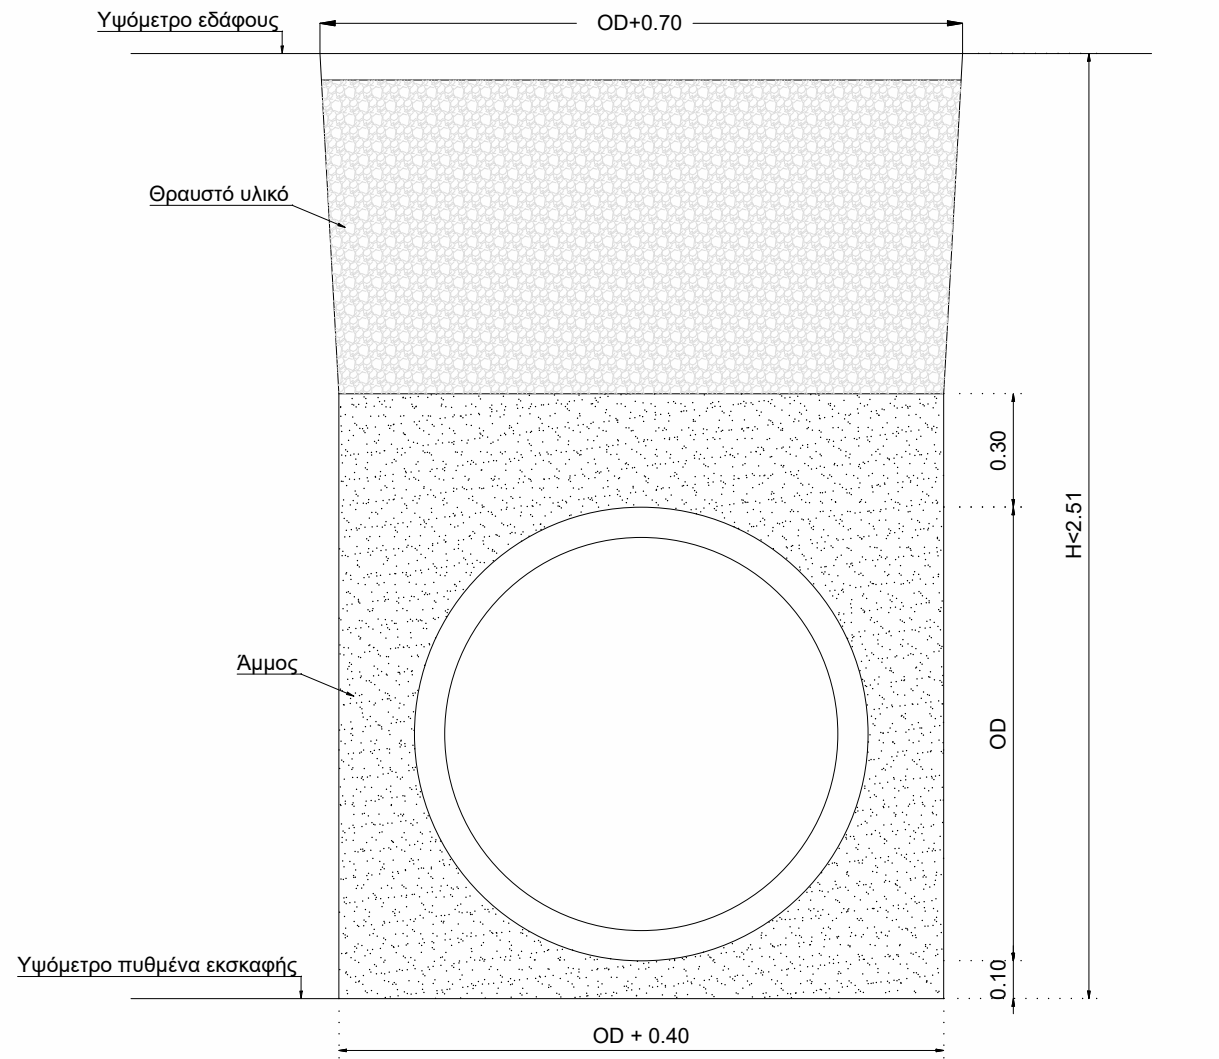


Σκάμμα με H<2.51μ. για την τοποθέτηση ενός αγωγού αποχέτευσης φυσικής ροής

ΤΥΠΙΚΟ ΦΡΕΑΤΙΟ ΥΔΡΟΣΥΛΛΟΓΗΣ


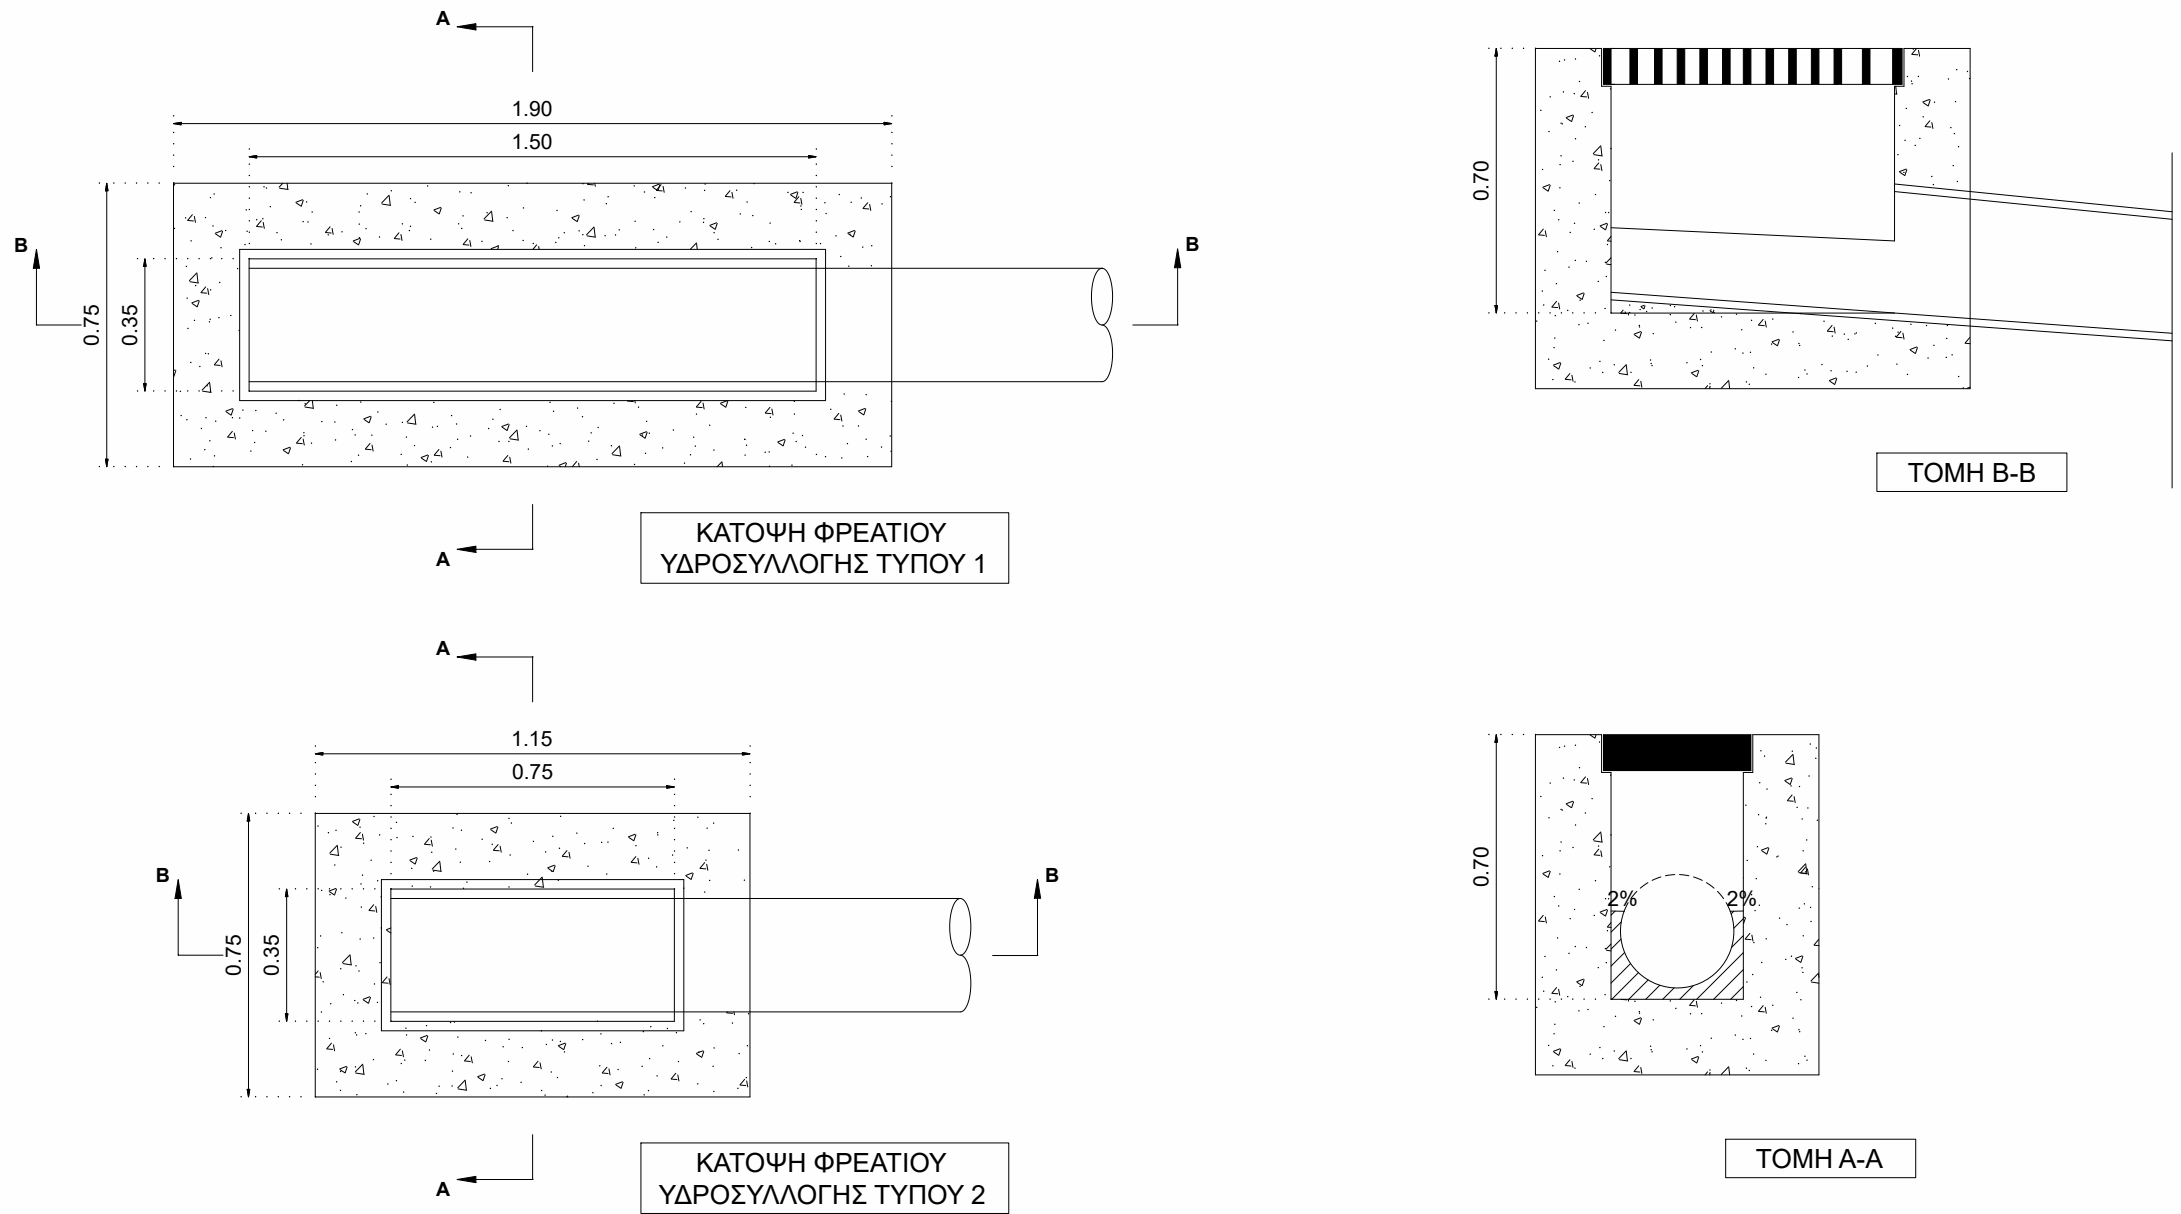


ΤΥΠΙΚΟ ΦΡΕΑΤΙΟ ΕΠΙΣΚΕΨΗΣ

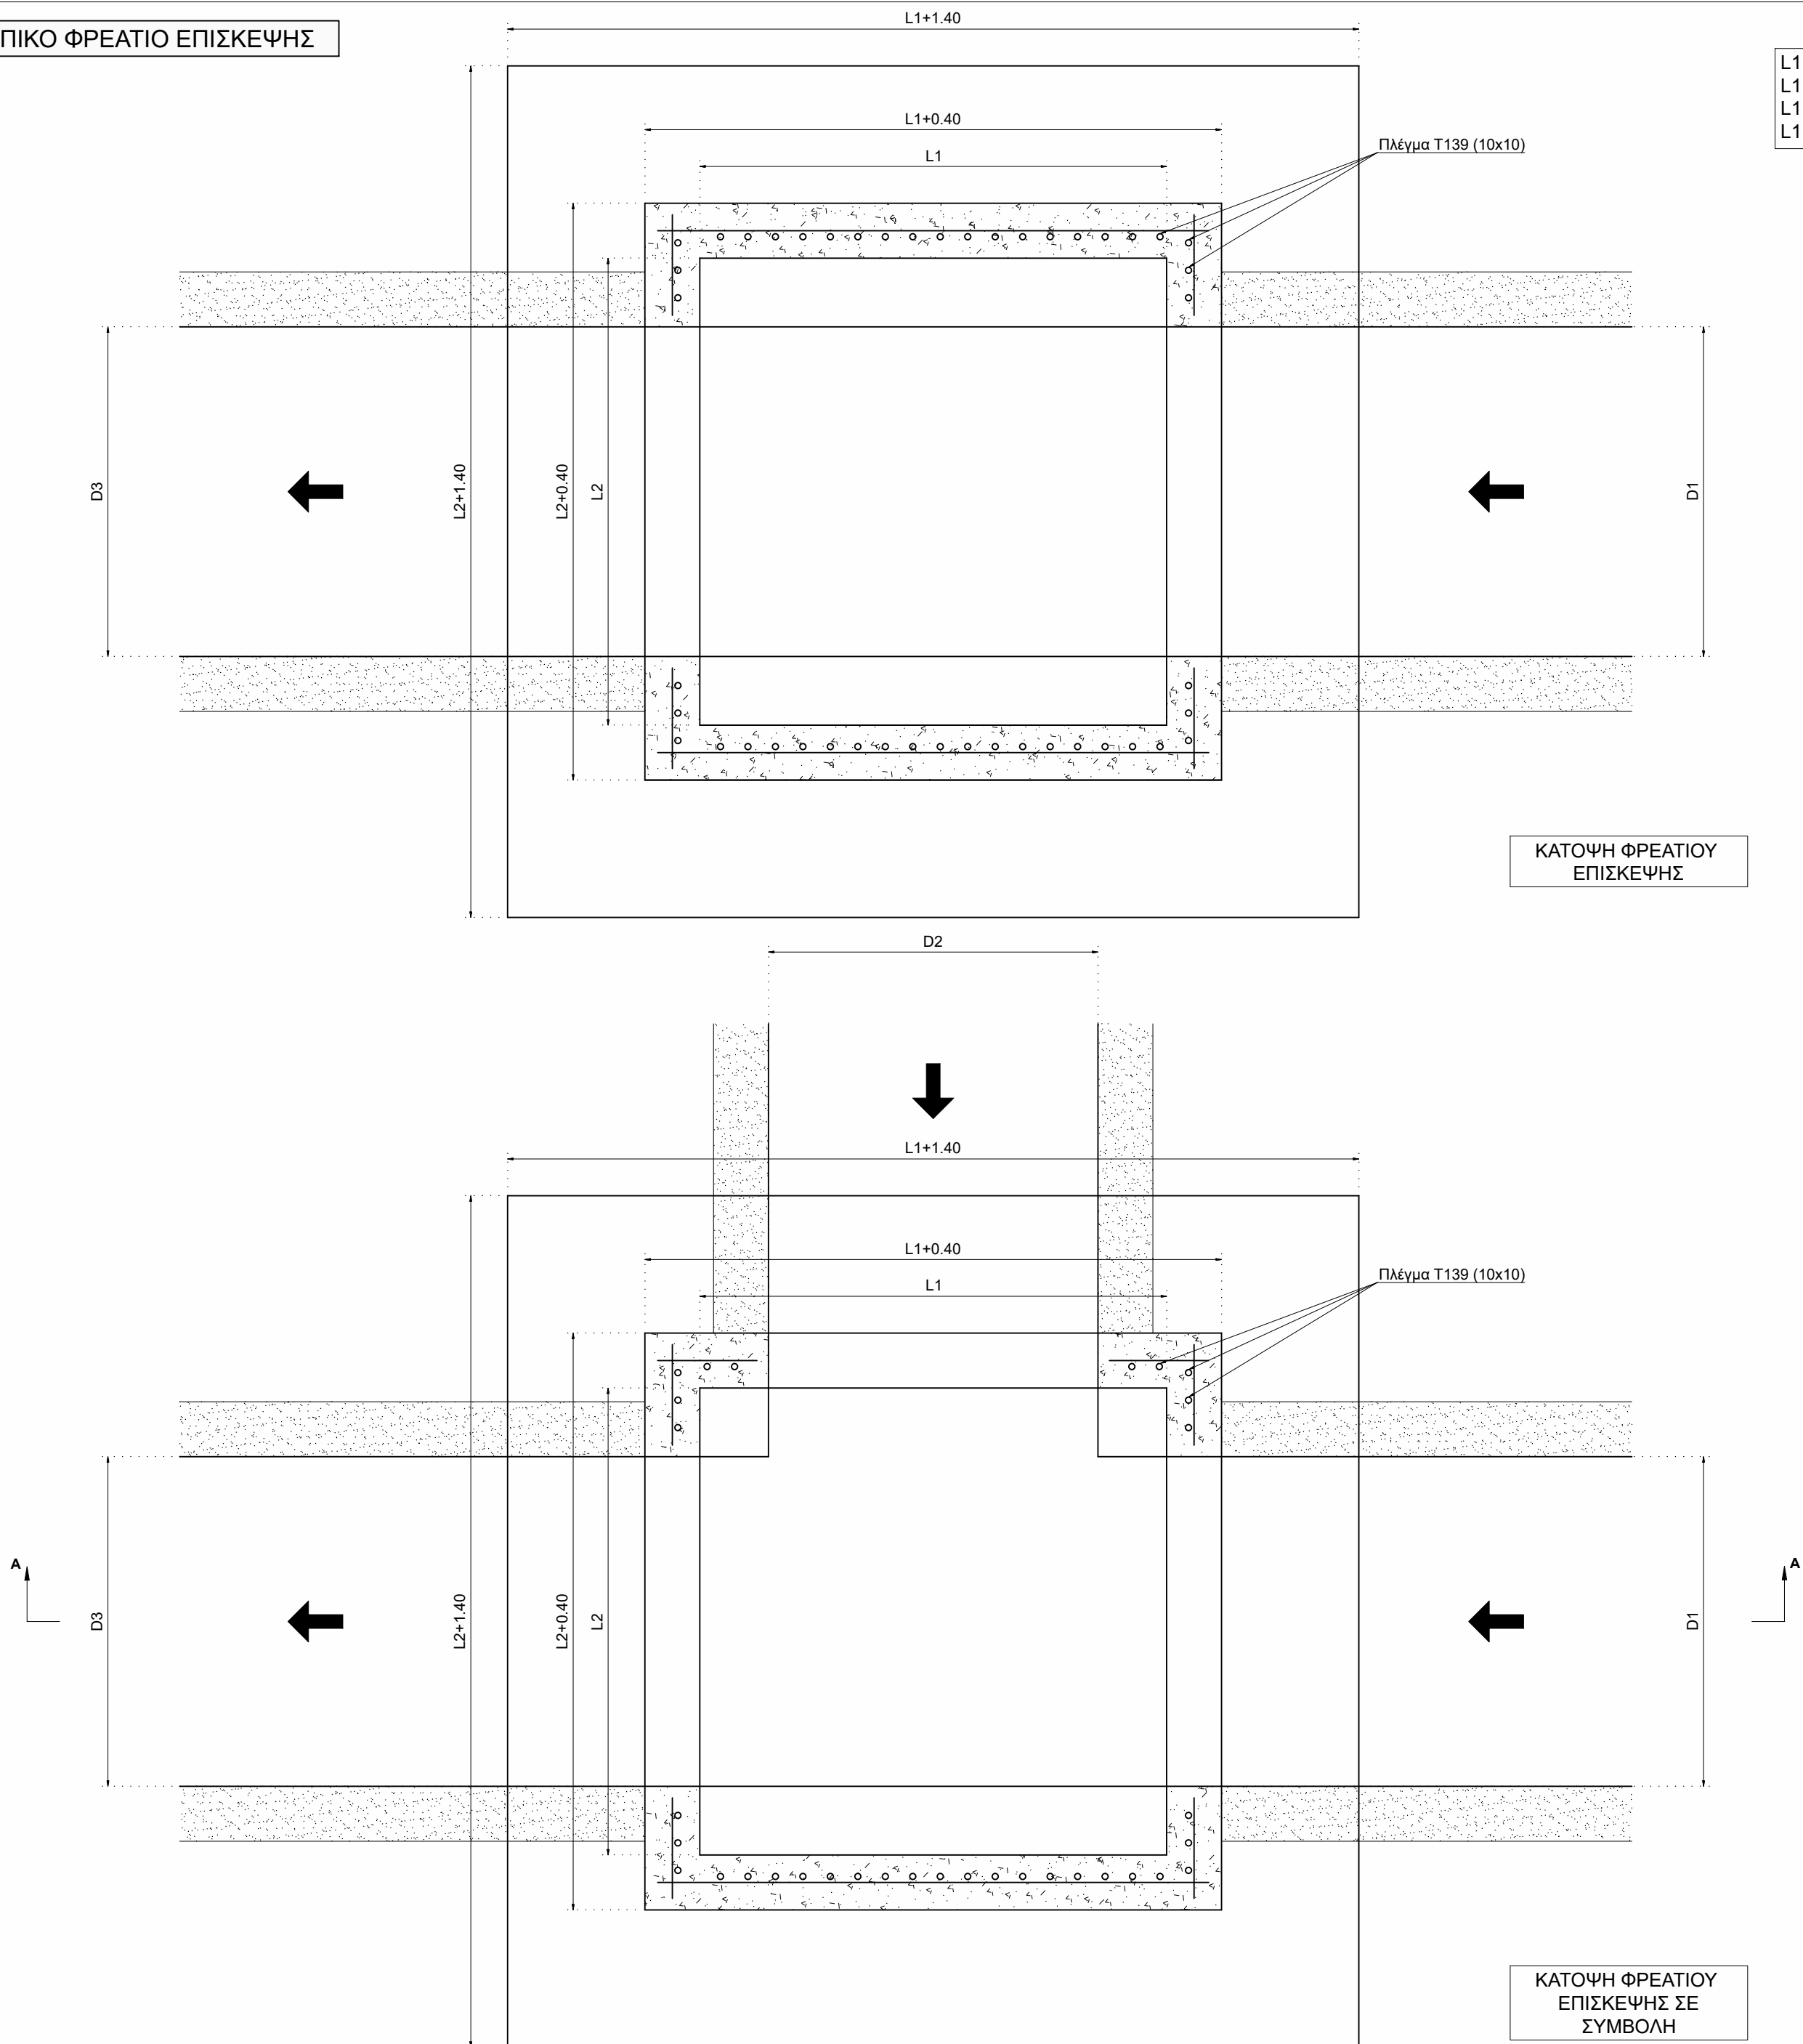

L1 = 1.20 , L2 = 1.20 για D400, D500, D630
L1 = 1.40 , L2 = 1.40 για D800
L1 = 1.50 , L2 = 1.50 για D1000
L1 = 1.70 , L2 = 1.70 για D1200

Οπλισμός Λαιμού Φρεατίου
Πλέγμα T139 (10x10)
Οπλισμός πλάκας φρεατίου
Σχάρα Φ14/10
Οπλισμός Κορμού Φρεατίου
Πλέγμα T139 (10x10)

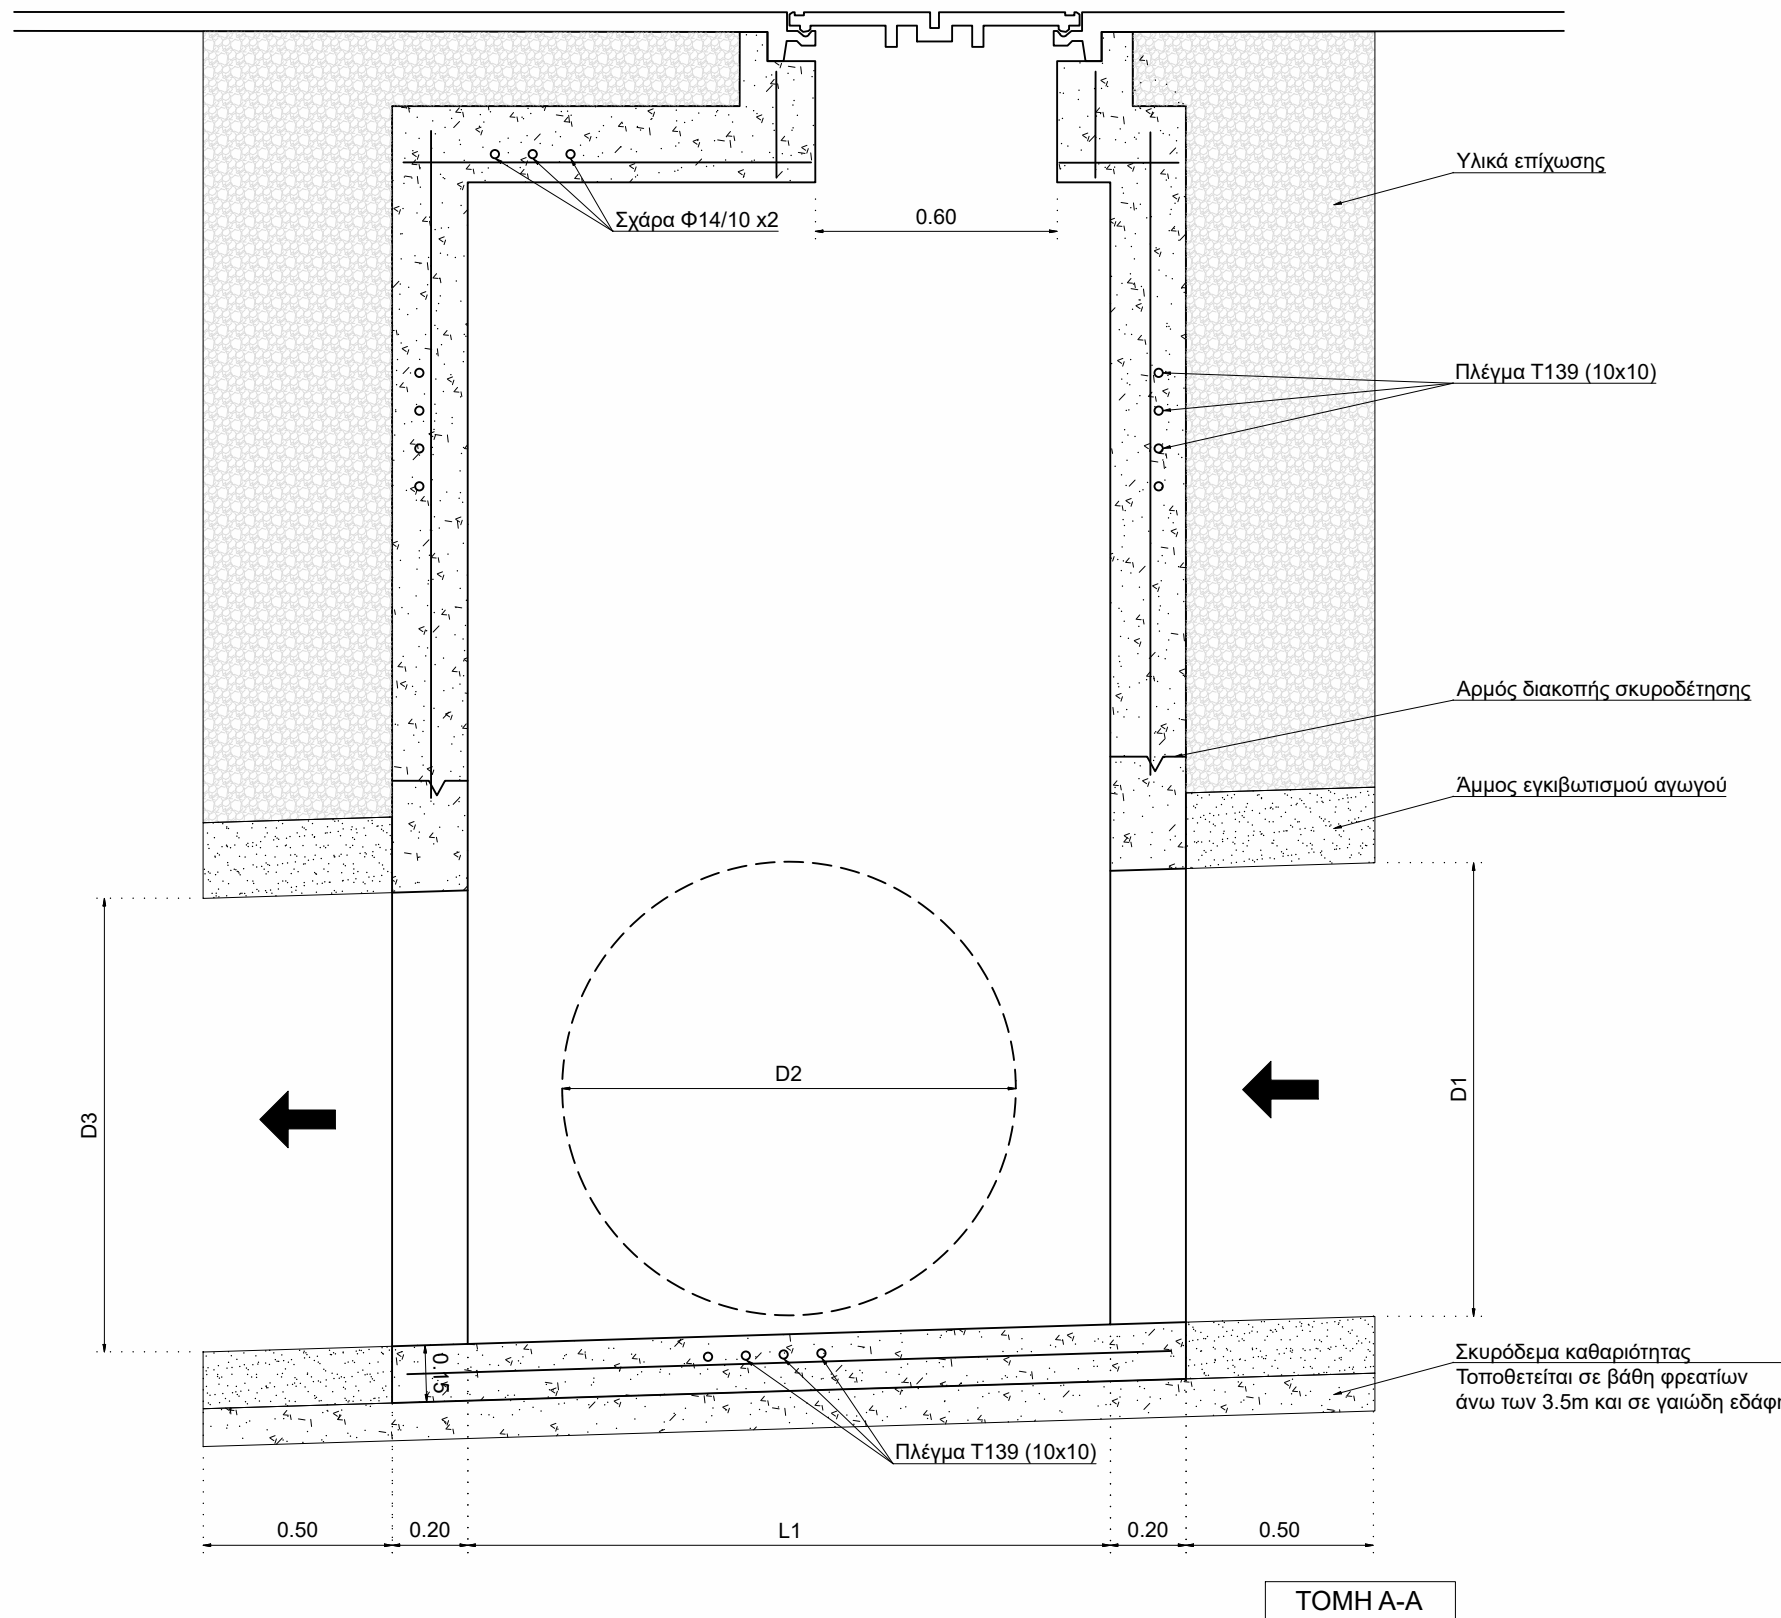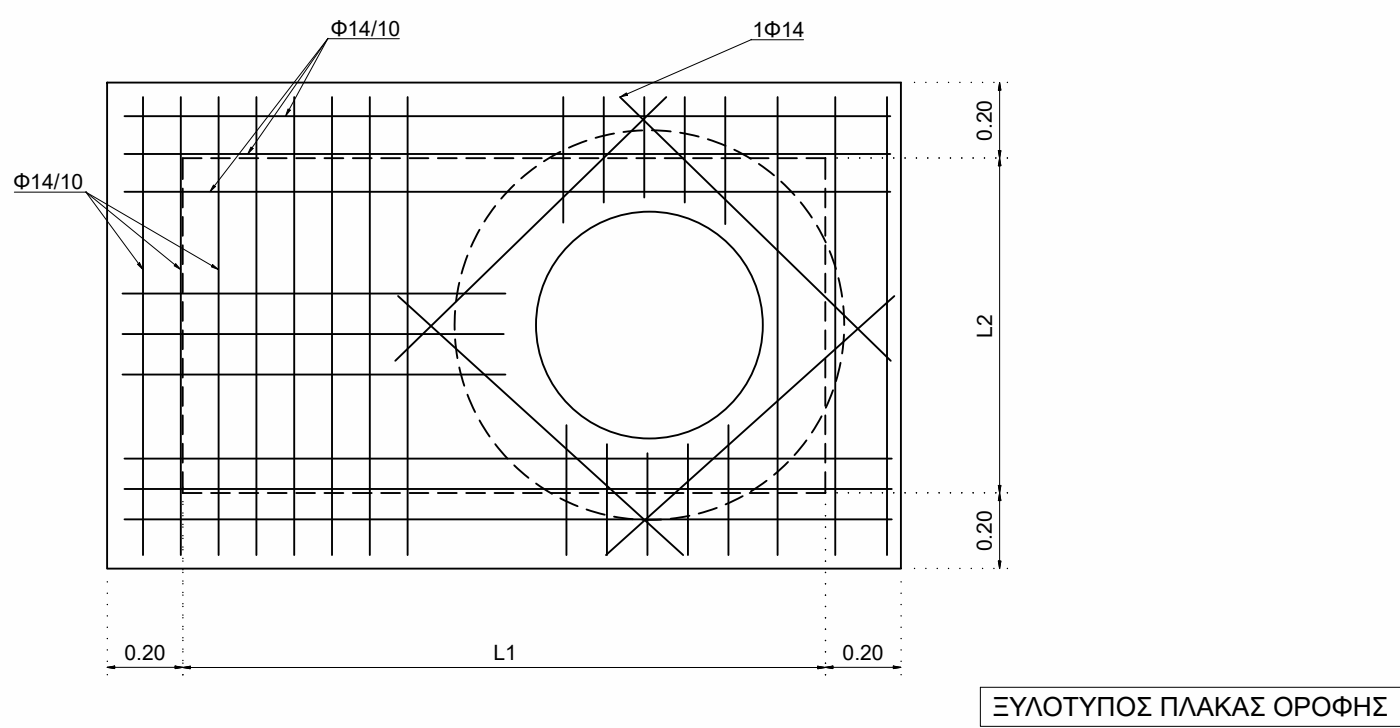

ΔΗΜΟΤΙΚΗ ΕΠΙΧΕΙΡΗΣΗ ΥΔΡΕΥΣΗΣ ΑΠΟΧΕΤΕΥΣΗΣ ΧΑΝΙΩΝ
(ΔΕΥΑΧ)

ΜΕΛΕΤΗ ΑΝΑΠΛΑΣΗΣ ΠΕΡΙΟΧΗΣ ΤΑΜΠΑΚΑΡΙΩΝ
ΠΕΡΙΟΧΗ ΟΔΟΥ ΑΓΙΑΣ ΚΥΡΙΑΚΗΣ

ΟΡΙΣΤΙΚΗ ΥΔΡΑΥΛΙΚΗ ΜΕΛΕΤΗ
ΔΙΚΤΥΟ ΑΠΟΧΕΤΕΥΣΗΣ ΟΜΒΡΙΩΝ

ΤΥΠΙΚΑ ΣΧΕΔΙΑ
ΤΥΠΙΚΕΣ ΔΙΑΤΟΜΕΣ ΣΚΑΜΜΑΤΟΣ
ΤΥΠΙΚΟ ΦΡΕΑΤΙΟ ΥΔΡΟΣΥΛΛΟΓΗΣ
ΤΥΠΙΚΟ ΦΡΕΑΤΙΟ ΕΠΙΣΚΕΨΗΣ

ΑΡ. ΣΧΕΔΙΟΥ	03
ΚΛΙΜΑΚΑ	1 : 20

ΑΝΑΔΟΧΟΣ

ΤΕΧΝΙΚΟ ΓΡΑΦΕΙΟ ΜΕΛΕΤΩΝ
ΕΙΡΗΝΗ ΒΟΥΤΟΥΚΑΛΑΚΗ

ΚΩΝ/ΠΟΛΕΩΣ 33 - ΧΑΝΙΑ 731 36
τηλ. 28210 93751
email: evoug@metryk.com

ΣΥΝΤΑΞΗ

ΔΕΚΕΜΒΡΙΟΣ 2022

ΕΙΡΗΝΗ ΒΟΥΤΟΥΚΑΛΑΚΗ
ΠΟΛΙΤΙΚΟΣ ΜΗΧΑΝΙΚΟΣ

ΔΗΜΟΤΙΚΗ ΕΠΙΧΕΙΡΗΣΗ ΥΔΡΕΥΣΗΣ ΑΠΟΧΕΤΕΥΣΗΣ ΧΑΝΙΩΝ

ΕΛΕΓΧΟΣ

.../.../202..

Η ΠΡΟΪΣΤΑΜΕΝΗ ΤΜΗΜΑΤΟΣ ΠΡΟΓΡΑΜΜΑΤΙΣΜΟΥ
ΜΕΛΕΤΩΝ-ΕΡΓΩΝ ΚΑΙ ΑΝΑΠΤΥΞΗΣ

ΕΓΚΡΙΣΗ

.../.../202..

Η ΔΙΕΥΘΥΝΤΡΙΑ ΤΕΧΝΙΚΗΣ ΥΠΗΡΕΣΙΑΣ ΔΕΥΑΧ

ΣΤΑΘΟΠΟΛΟΥ ΑΓΓΕΛΙΚΗ
ΠΟΛΙΤΙΚΟΣ ΜΗΧΑΝΙΚΟΣ

ΠΑΠΑΔΟΠΙΑΝΝΗ ΧΡΥΣΑΥΓΗ
ΠΟΛΙΤΙΚΟΣ ΜΗΧΑΝΙΚΟΣ

TAMP - F - YDR - OMV - 03